


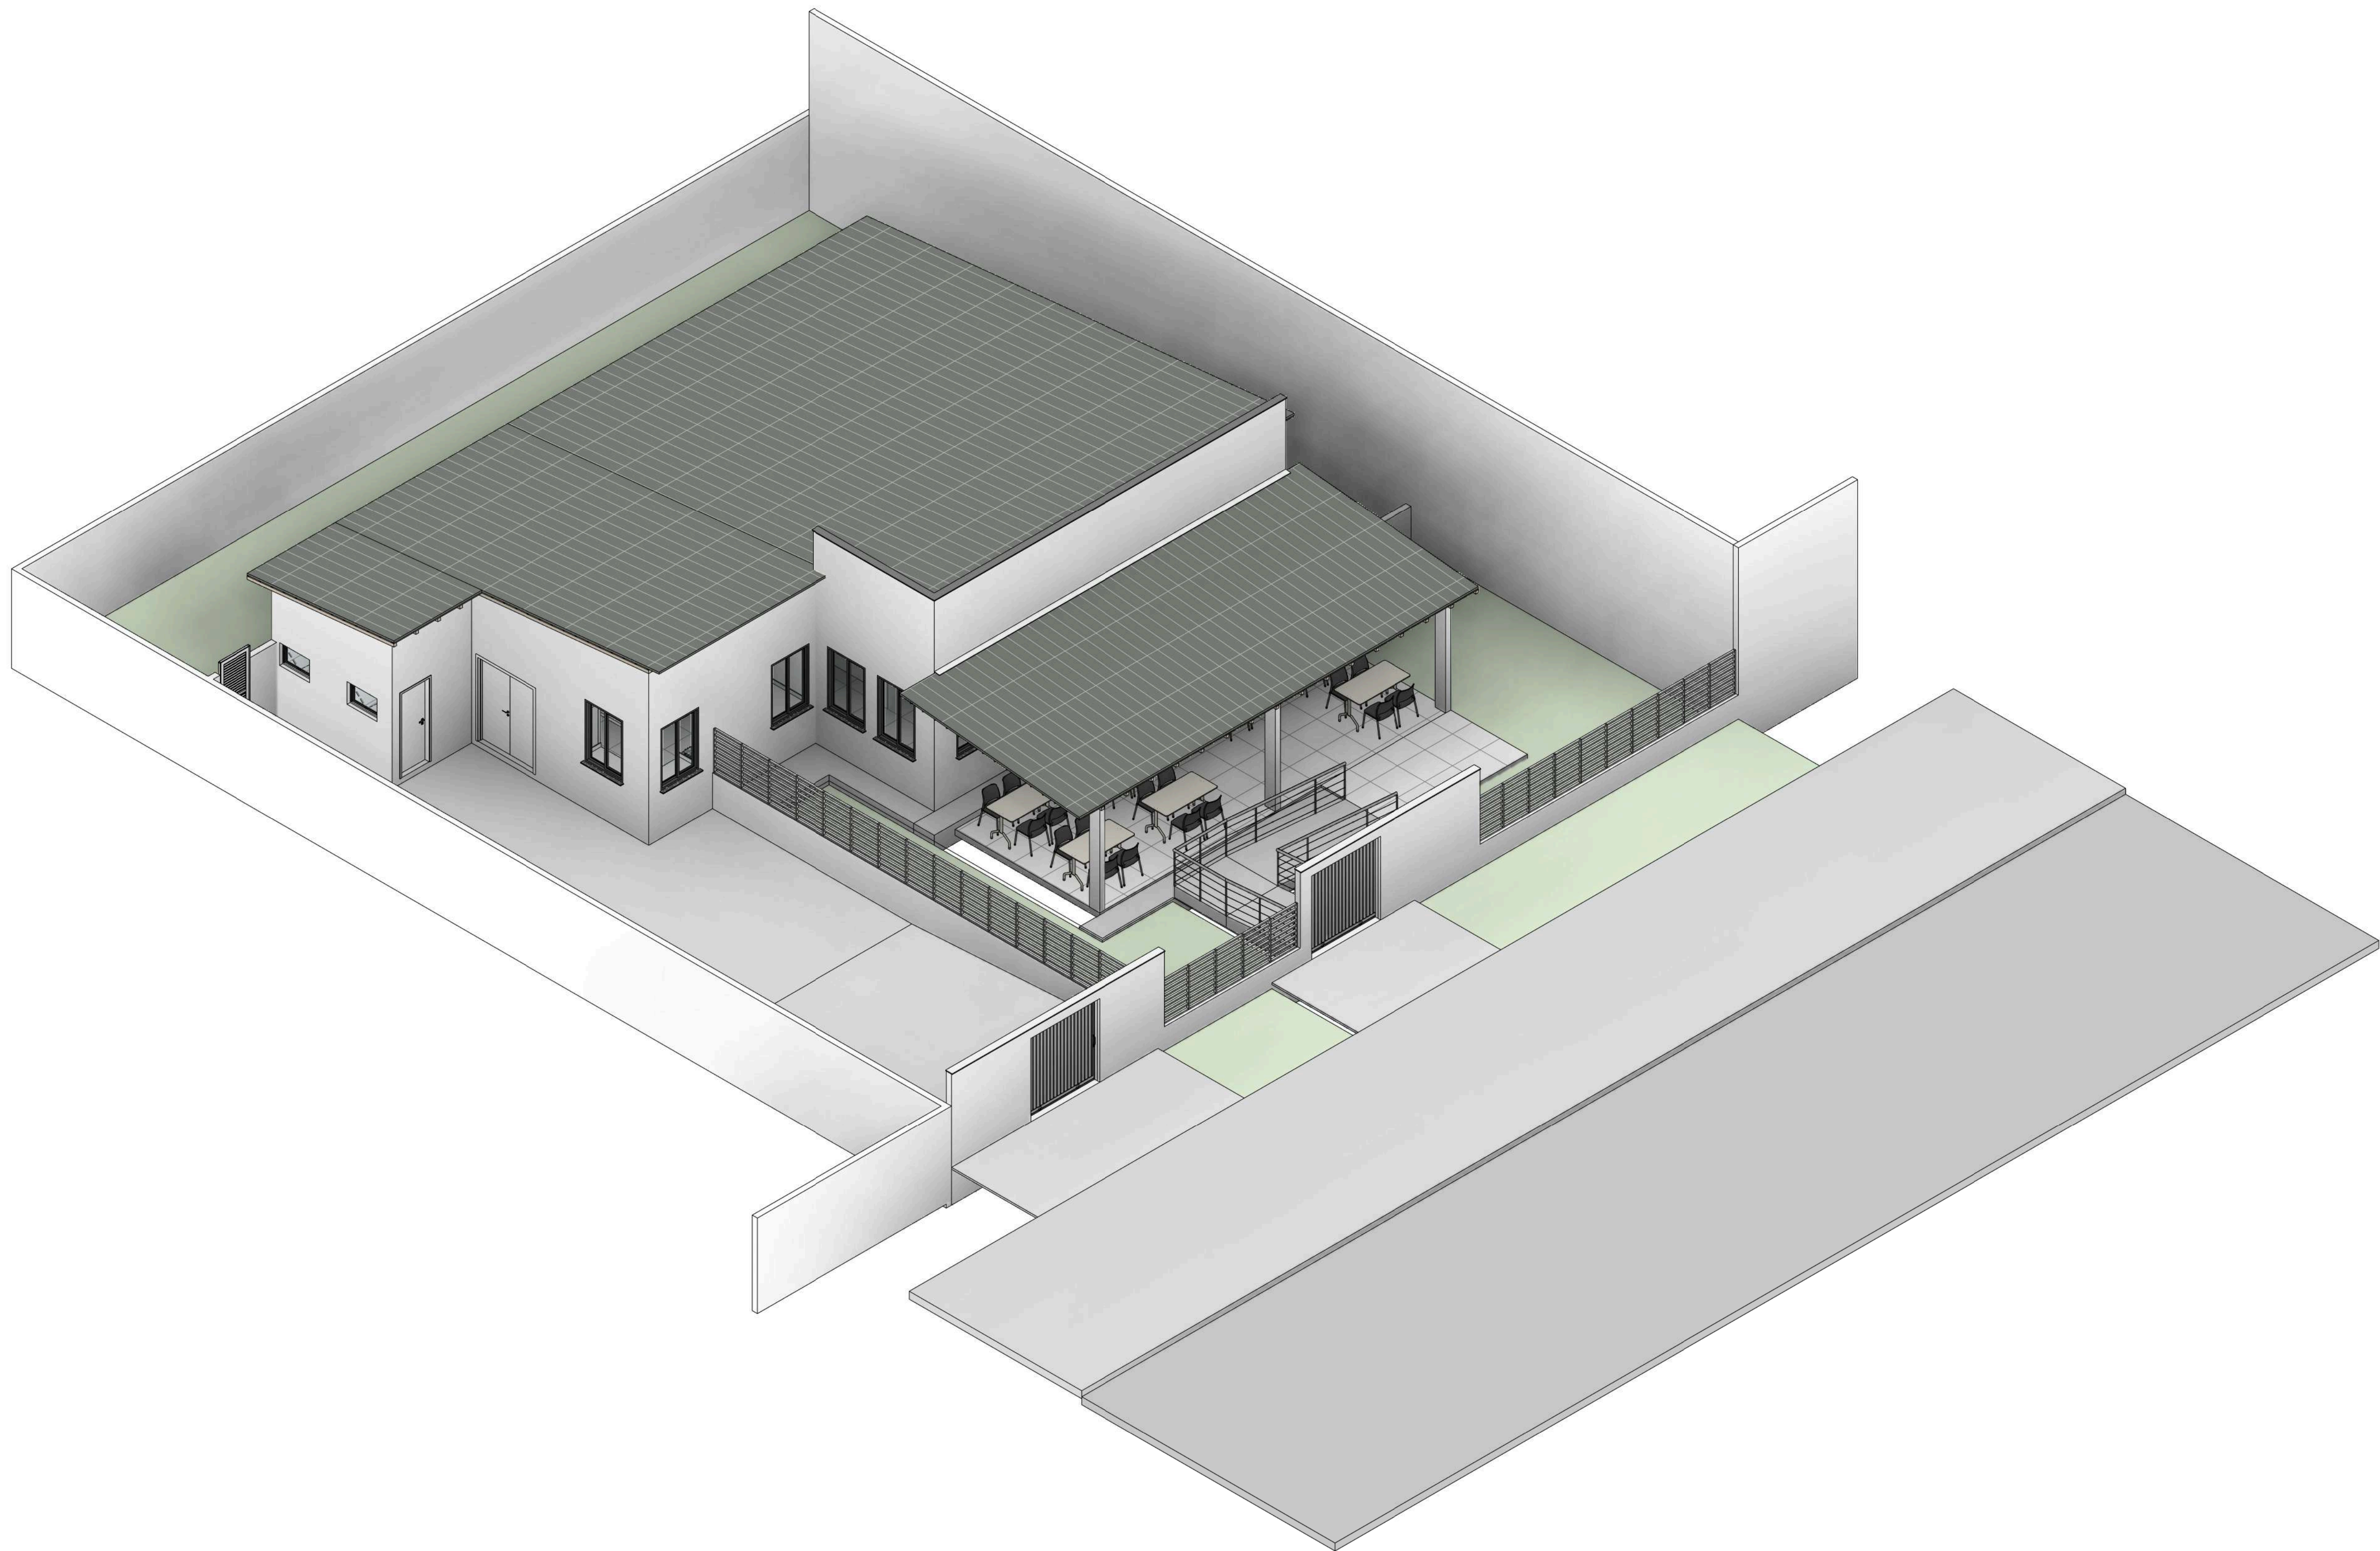


1 3D RESTAURANTE


MARCELO
BARAUNA
BENTO
(382.869.55
2-34):38286
955234

Assinado de
forma digital por
MARCELO
BARAUNA BENTO
(382.869.552-34):
38286955234
Dados: 2023.11.12
11:22:34 -04'00'

PROJETO ARQUITETURA		
	PROPRIETÁRIO	ASS.
	AUTOR DO PROJETO	ASS.
	CREA: 0910295000, RR	NOME: MARCELO BARAUNA BENTO
	RESPONSÁVEL TÉCNICO	ASS.
PROJETO: RESTAURANTE POPULAR - NORMANDIA		A01 /06
ENDEREÇO: Rua aqui se encontra o projeto		
ESCALA:	DATA: 14/10/2025	STATUS: EXECUTIVO
REFORMA DO RESTAURANTE POPULAR NO MUNICÍPIO DE NORMANDIA		
CONTEÚDO: 3D RESTAURANTE		

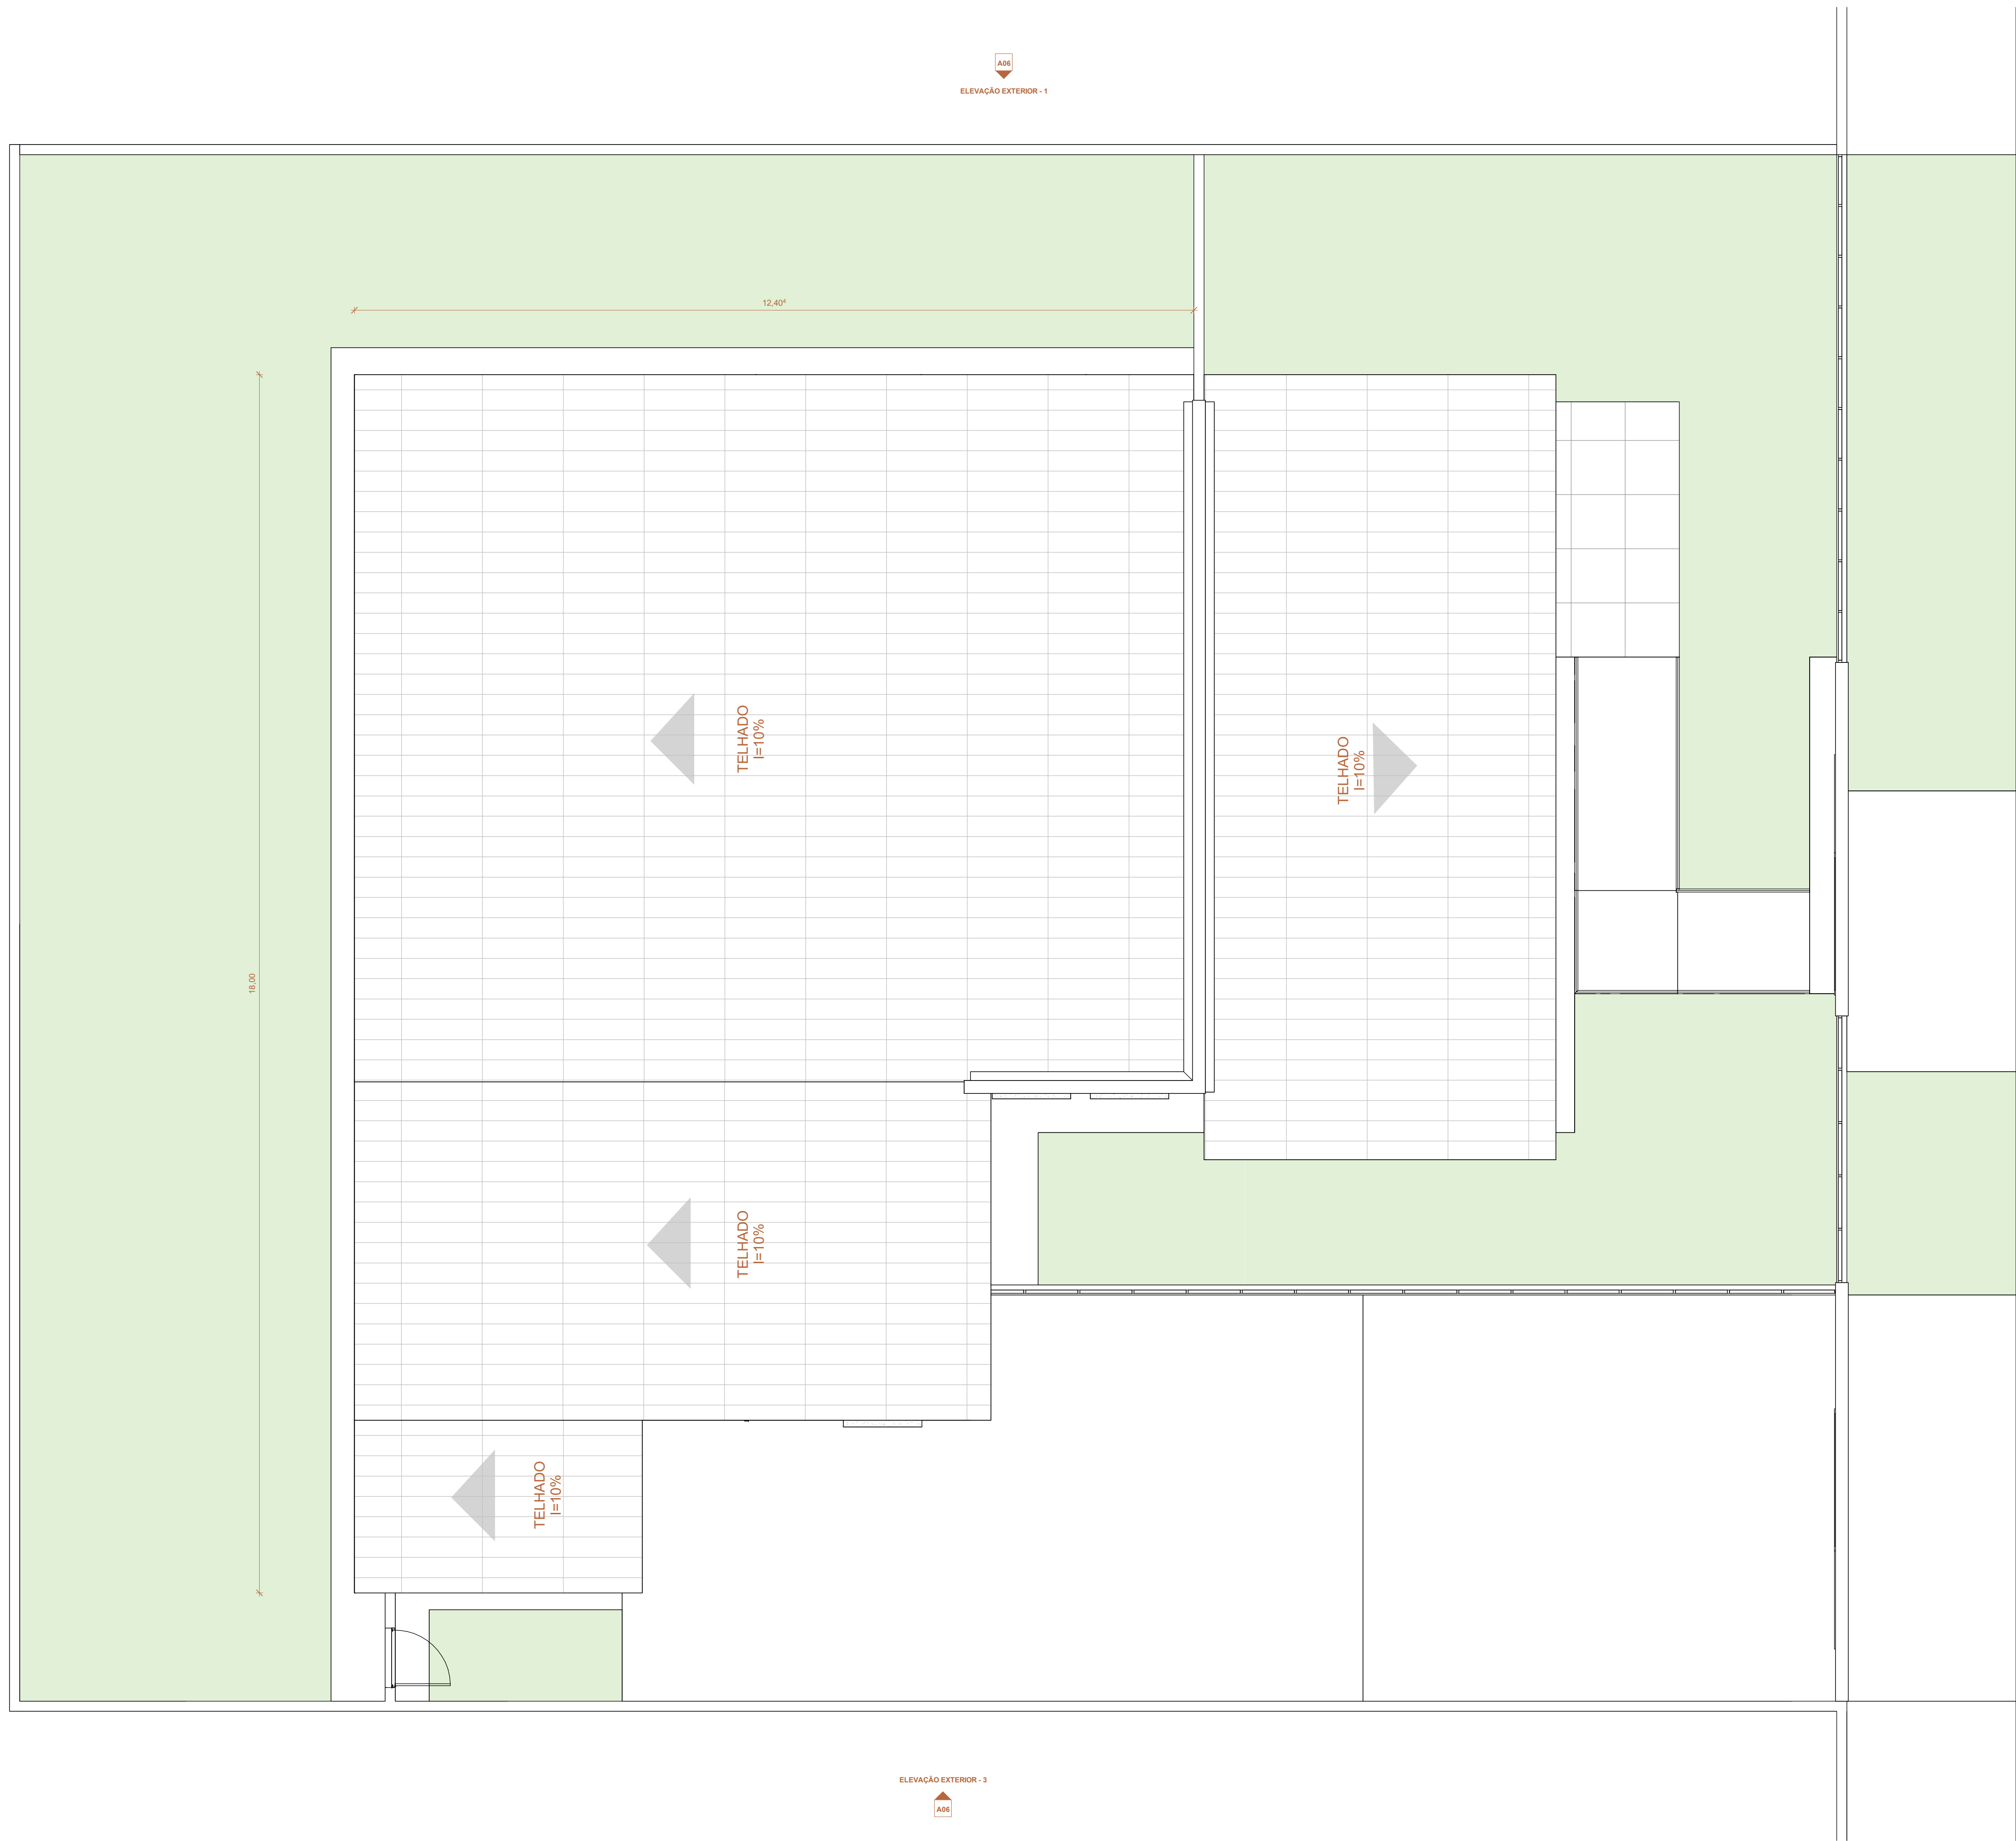

1 COBERTURA

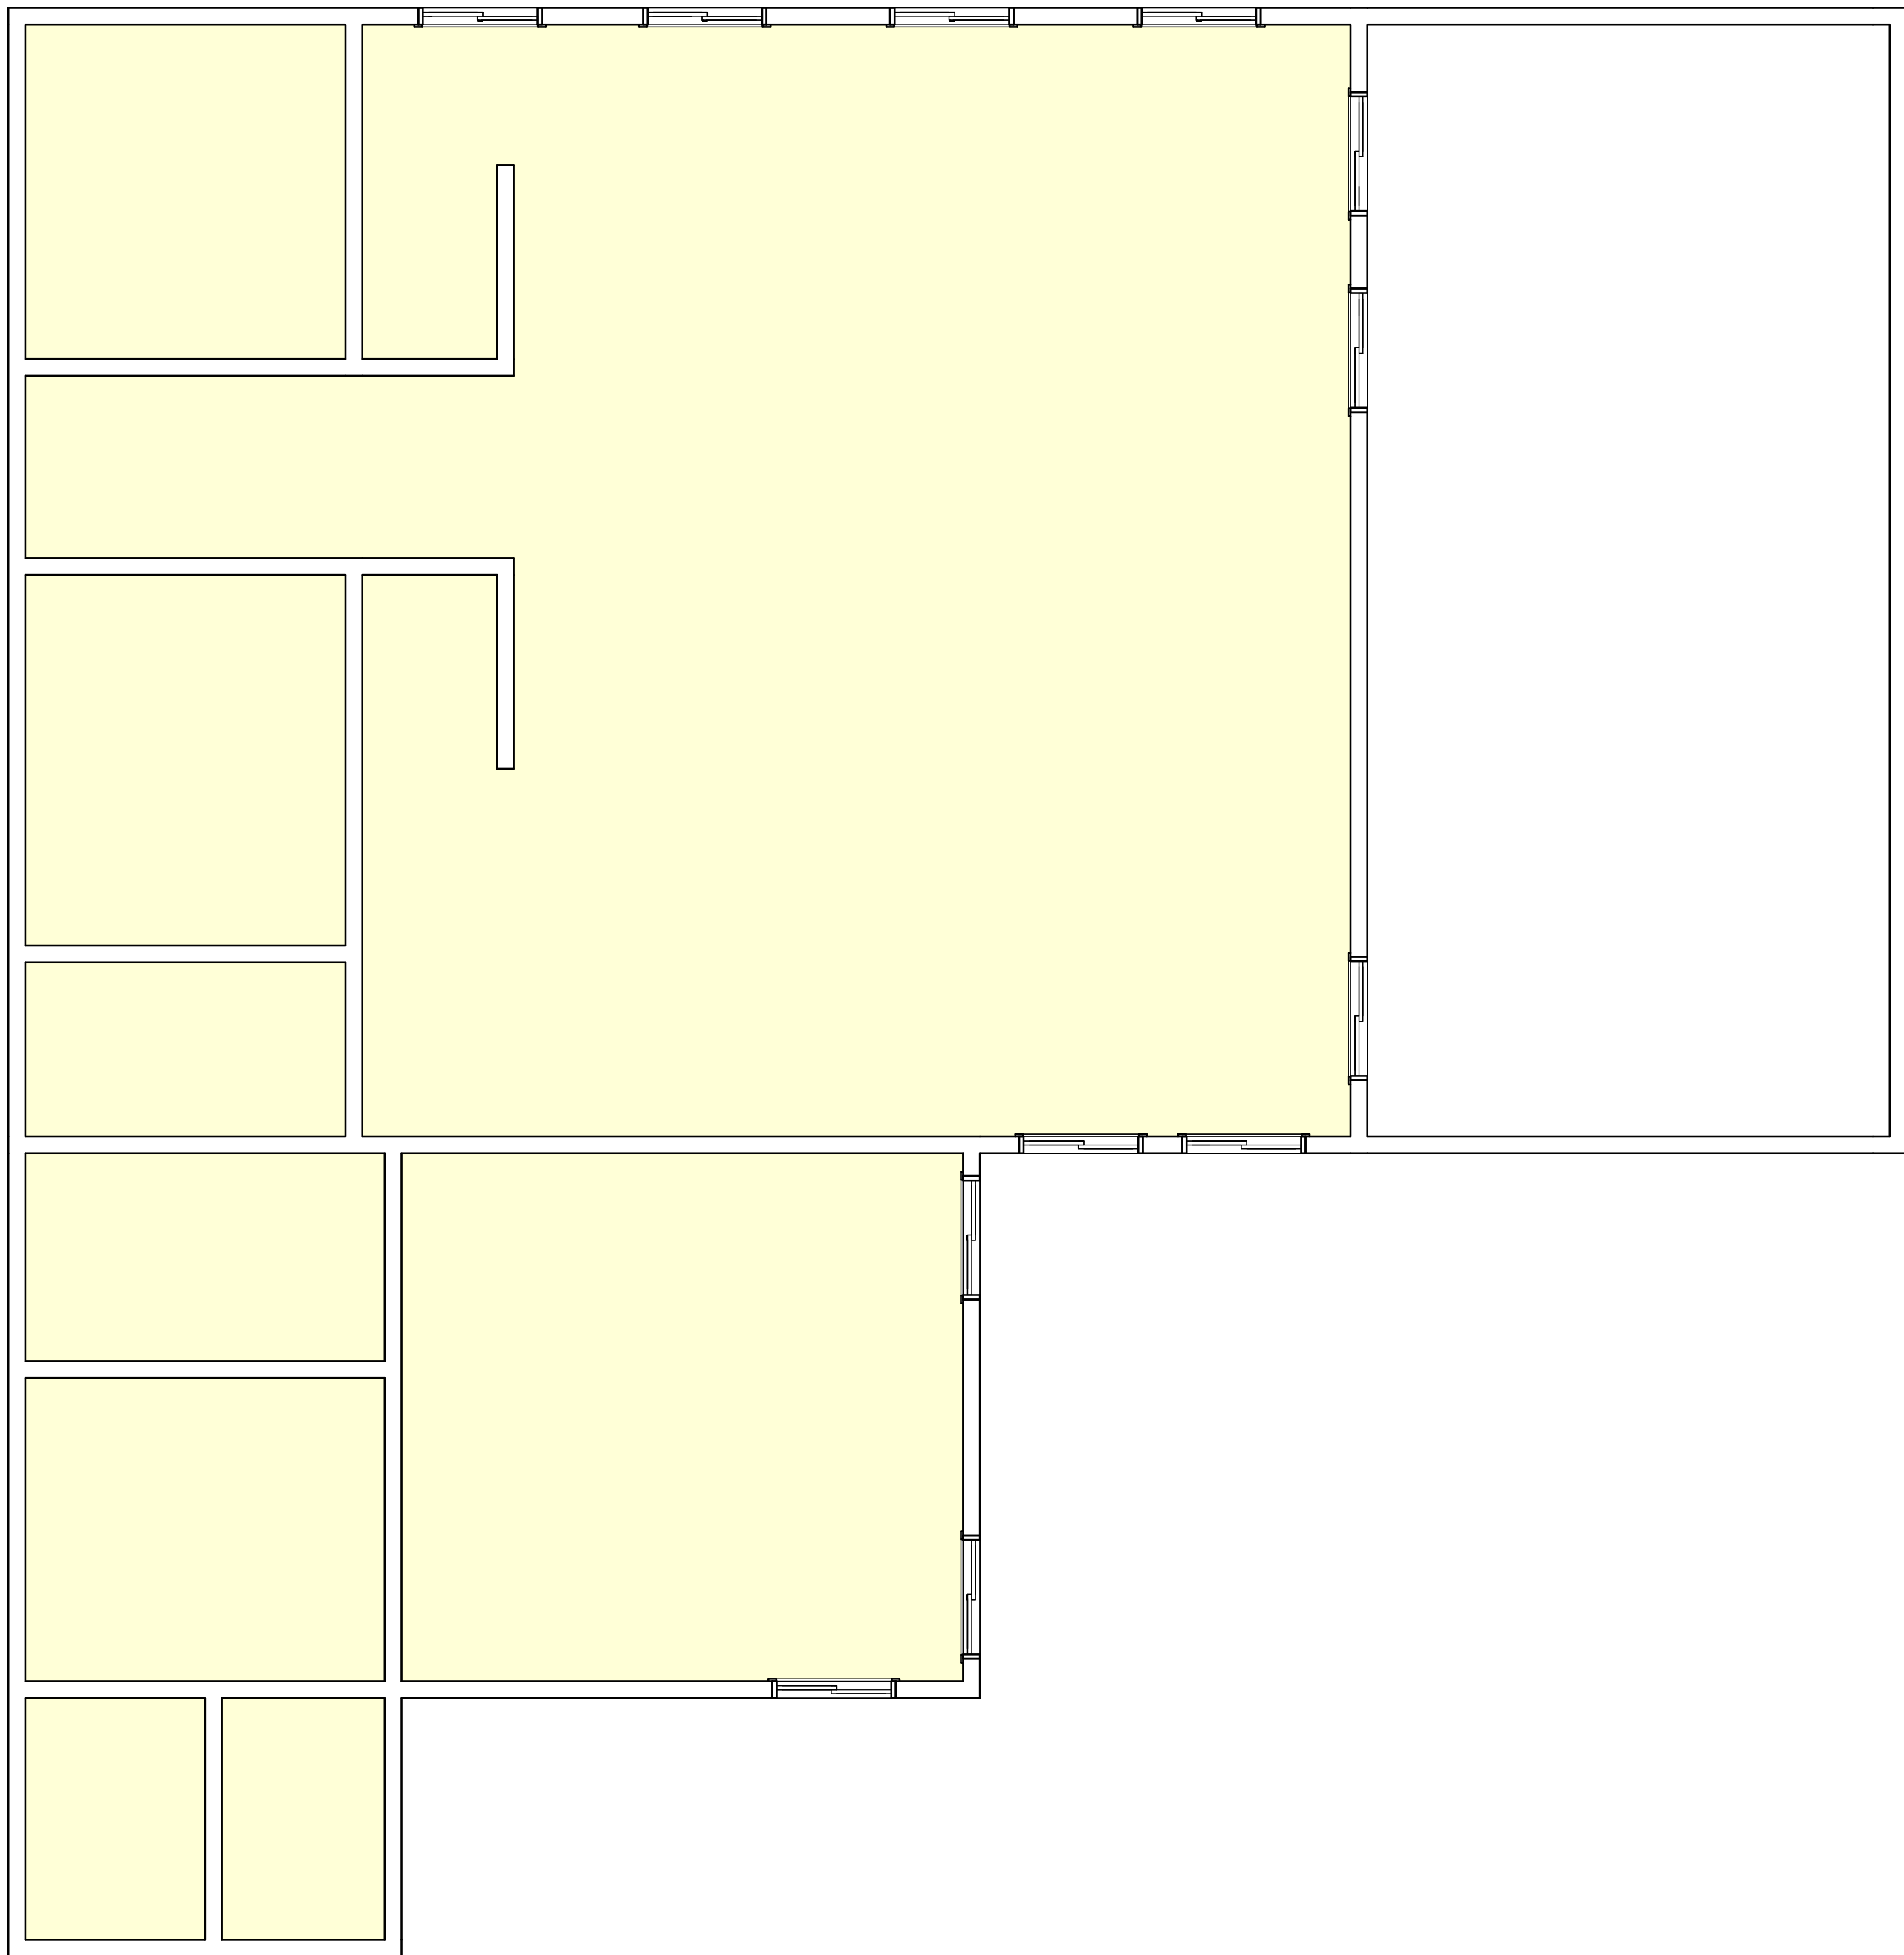

2 FORRO

MARCELO
BARAUNA
BENTO
(382.869.552-
34):38286955
234

Assinado de forma
digital por
MARCELO
BARAUNA BENTO
(382.869.552-34):3
8286955234
Dados: 2025.11.12
11:26:35 -04'00'

PROJETO ARQUITETURA		
	PROPRIETÁRIO	ASS.
	AUTOR DO PROJETO	ASS.
	CREA: 0910295000- RR	NOME: MARCELO BARAUNA BENTO
	RESPONSÁVEL TÉCNICO	ASS.
PROJETO: RESTAURANTE POPULAR - NORMANDIA	A02 /06	
ENDEREÇO: Rua aqui o endereço do projeto		
ESCALA: 1 : 50	DATA: 14/10/2025	STATUS: EXECUTIVO
REFORMA DO RESTAURANTE POPULAR NO MUNICÍPIO DE NORMANDIA		
CONTEÚDO: PLANTA DE COBERTURA		




1 PLANTA BAIXA - LAYOUT
Escala: 1 : 50

MARCELO
BARAUNA
BENTO
(382.869.5
52-34):382
86955234

Assinado de
forma digital por
MARCELO
BARAUNA BENTO
(382.869.552-34):
38286955234
Dados:
2025.11.12
11:26:55 -04'00'

PROJETO ARQUITETURA		
	PROPRIETÁRIO	ASS.
	AUTOR DO PROJETO	ASS.
	CREA. 0910295000- RR	NOME. MARCELO BARAUNA BENTO
	RESPONSÁVEL TÉCNICO	ASS.
PROJETO: RESTAURANTE POPULAR - NORMANDIA ENDEREÇO: Rua aqui o endereço do projeto		A03 /06
ESCALA: 1 : 50	DATA: 14/10/2025	STATUS: EXECUTIVO
REFORMA DO RESTAURANTE POPULAR NO MUNICÍPIO DE NORMANDIA		
CONTEÚDO: PLANTA BAIXA LAYOUT		

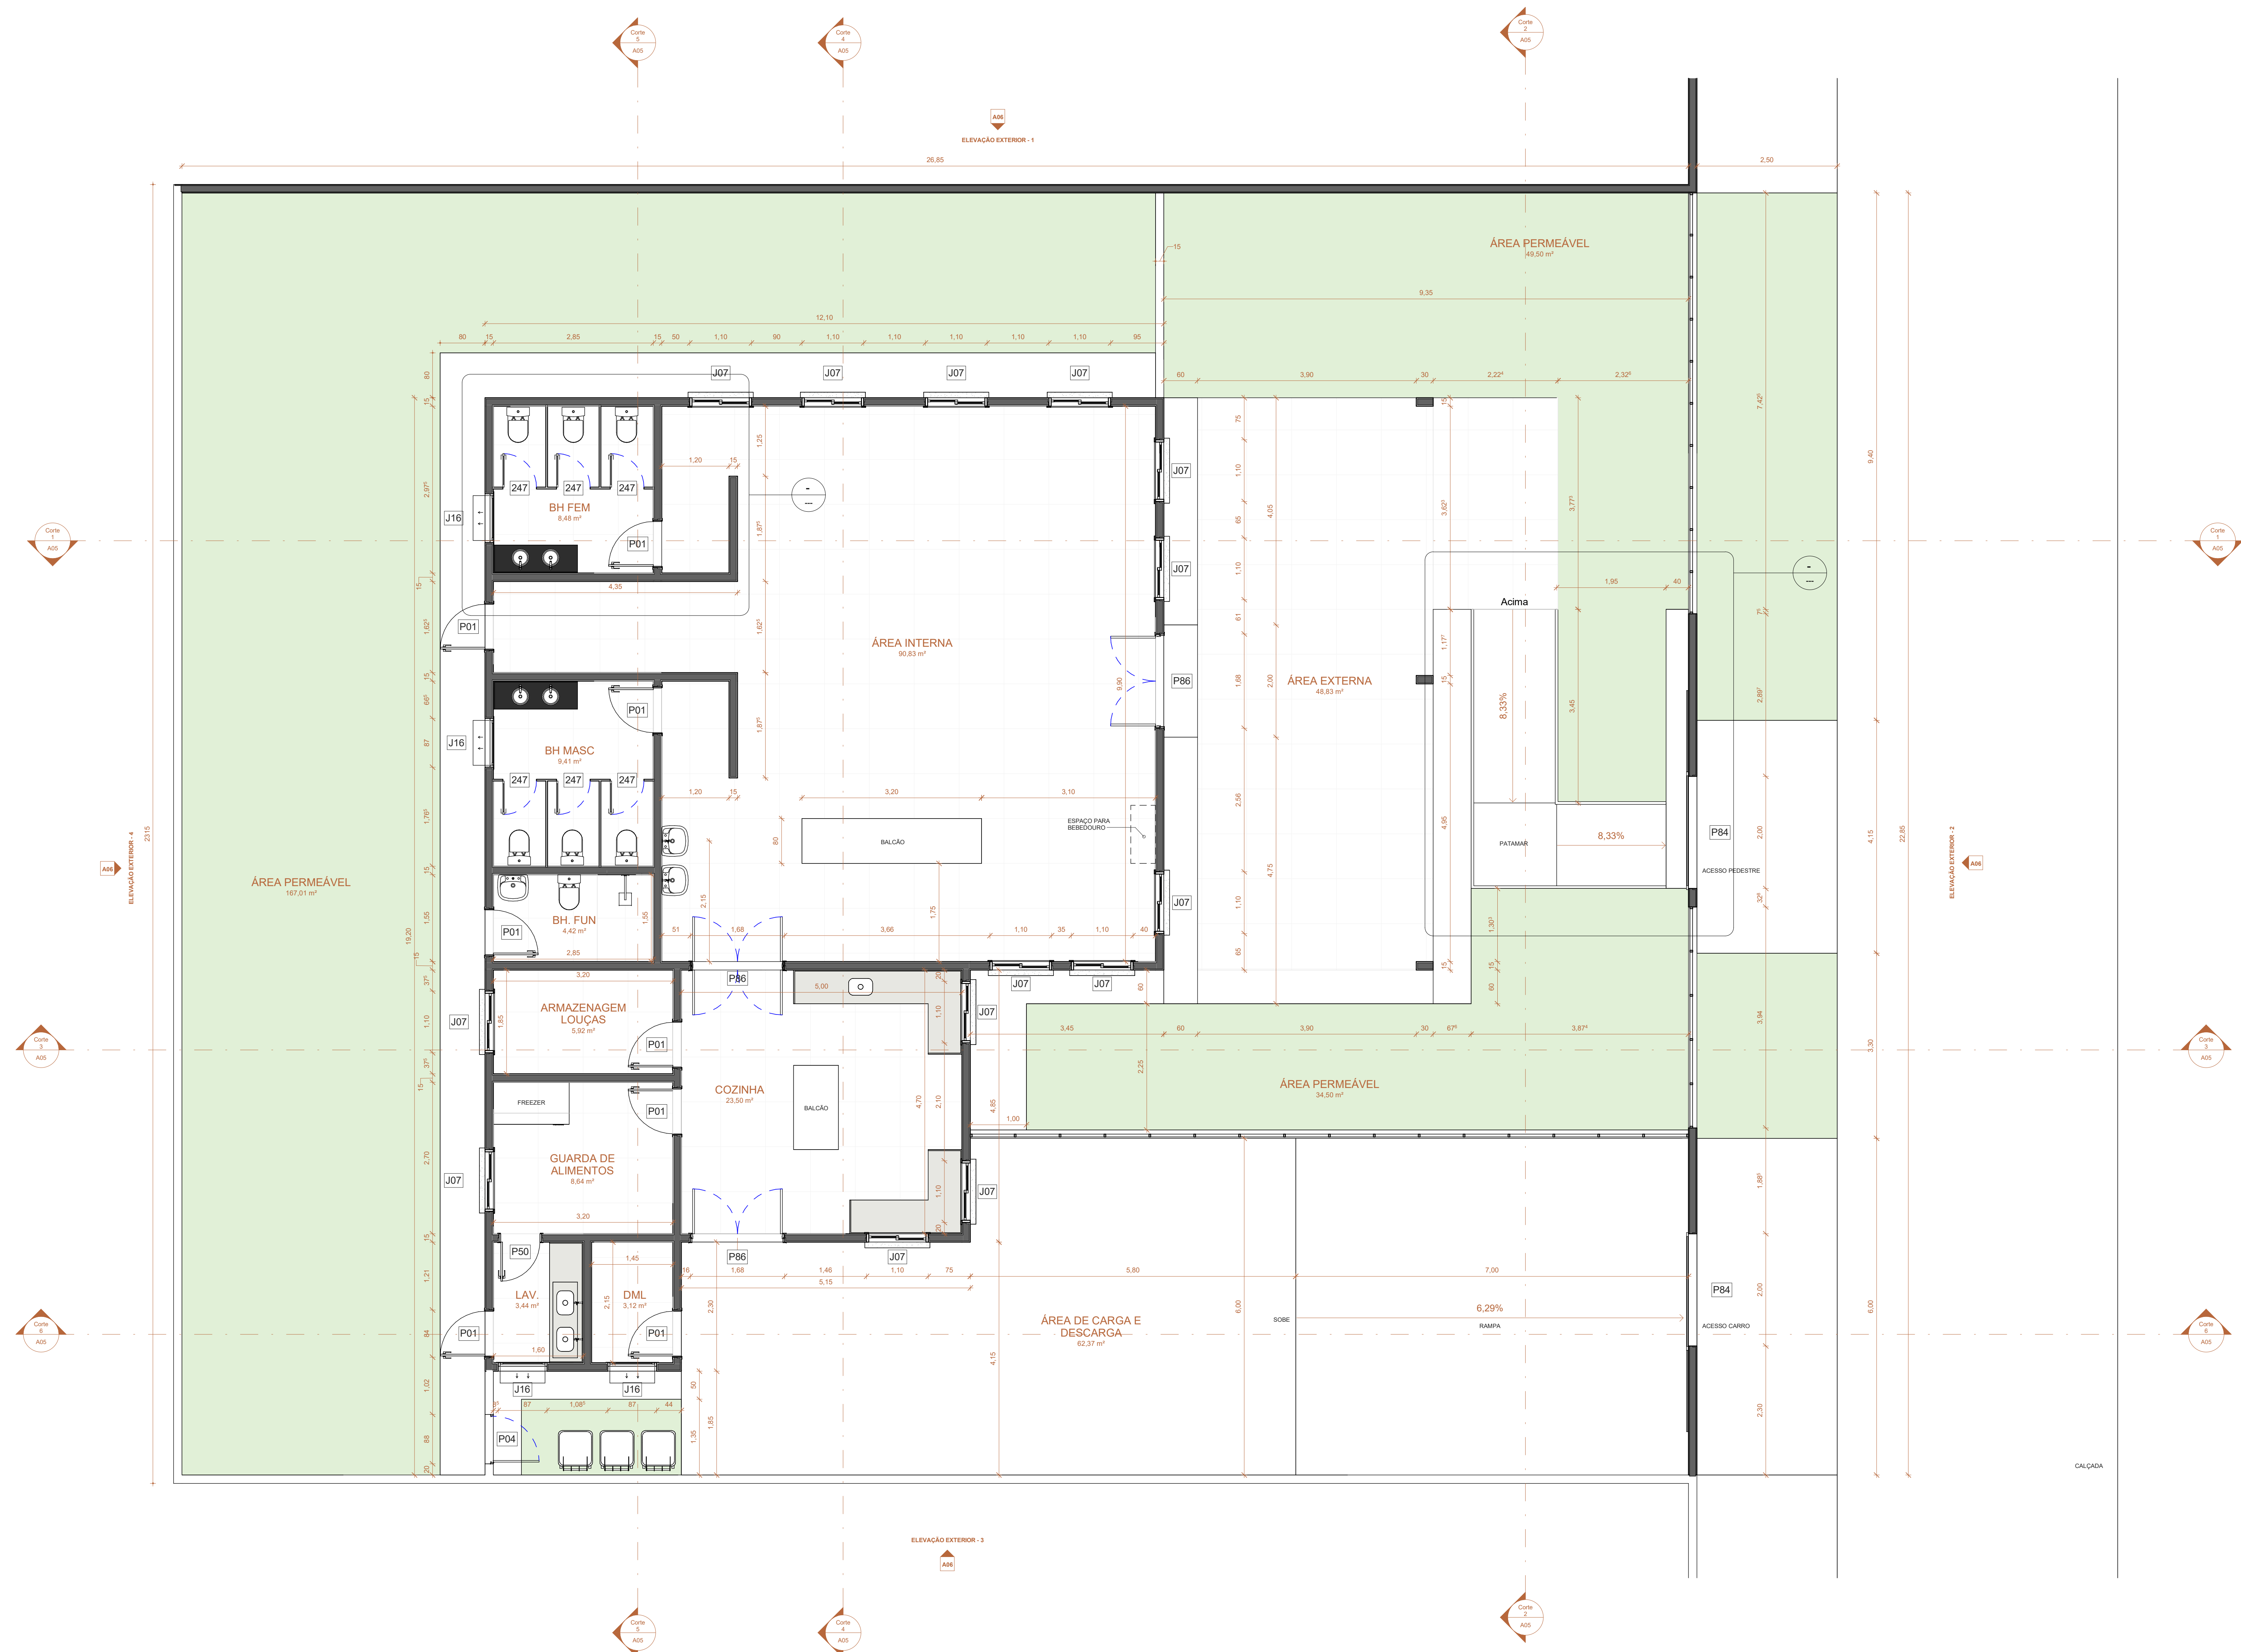


1 PLANTA BAIXA TÉCNICA
Escala: 1 : 50


MARCELO
BARAUNA
BENTO
(382.869.55
2-34):38286
955234

Assinado de forma
digital por
MARCELO
BARAUNA BENTO
(382.869.552-34):3
8286955234
Dados: 2025.11.12
11:27:15 -04'00'

PROJETO ARQUITETURA		
	PROPRIETÁRIO	ASS.
	AUTOR DO PROJETO	ASS.
	CREA: 0910295000, RR	NOME: MARCELO BARAUNA BENTO
	RESPONSÁVEL TÉCNICO	ASS.
PROJETO: RESTAURANTE POPULAR - NORMANDIA ENDEREÇO: Rua aqui o endereço do projeto		A04 /06
ESCALA: 1 : 50		DATA: 14/10/2025
REFORMA DO RESTAURANTE POPULAR NO MUNICÍPIO DE NORMANDIA		STATUS: EXECUTIVO
CONTEÚDO: PLANTA BAIXA TÉCNICA		

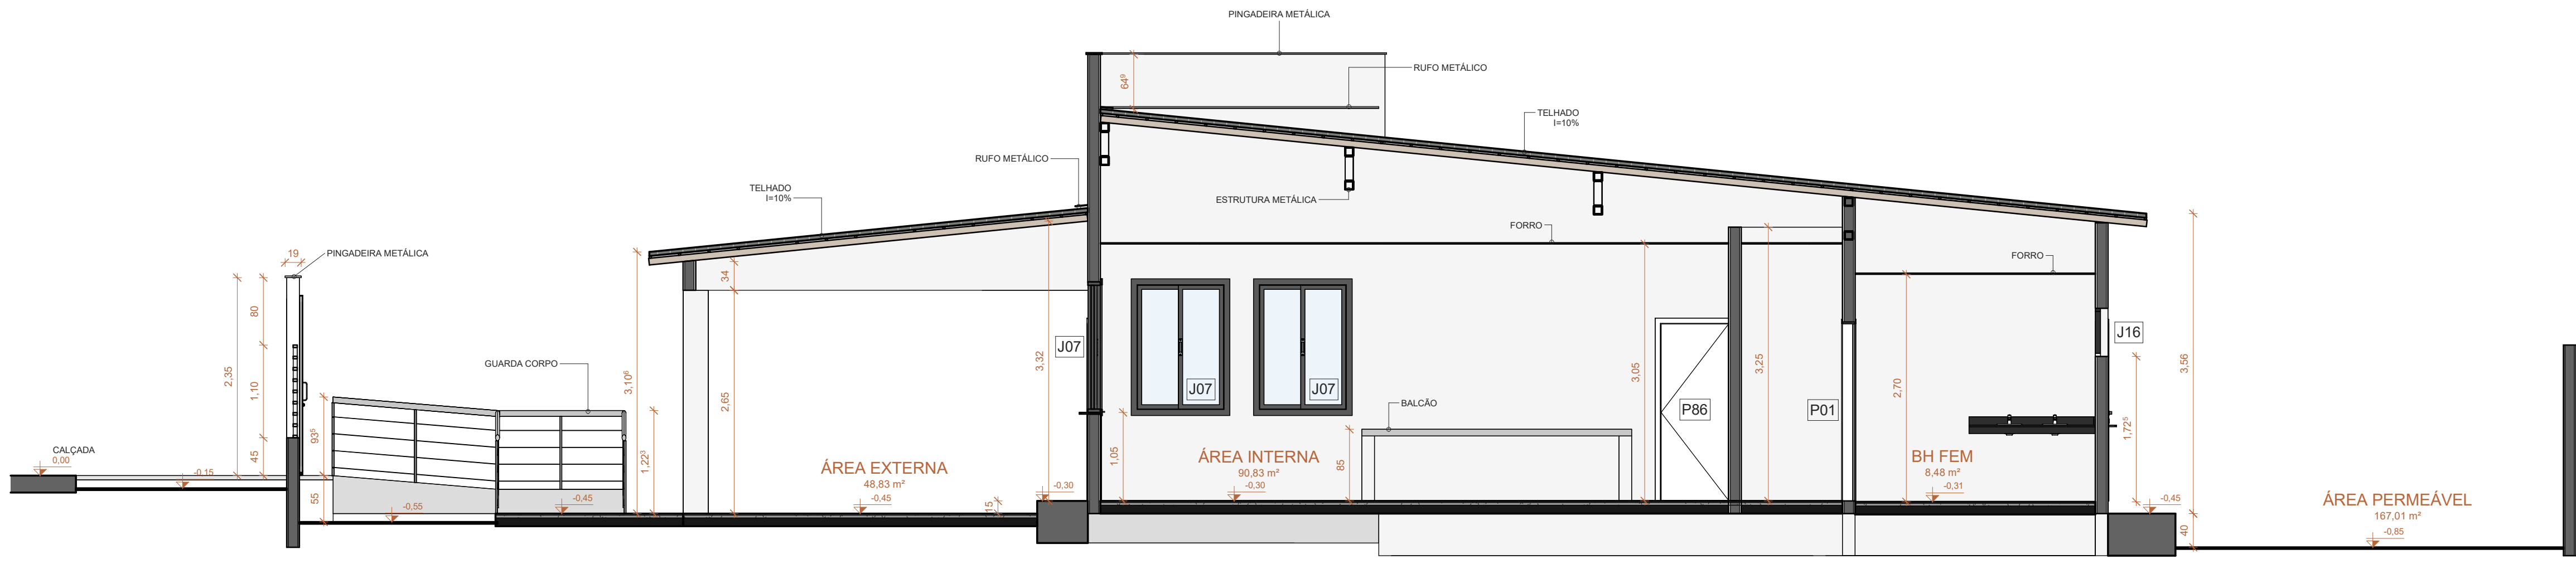

1 Corte 1

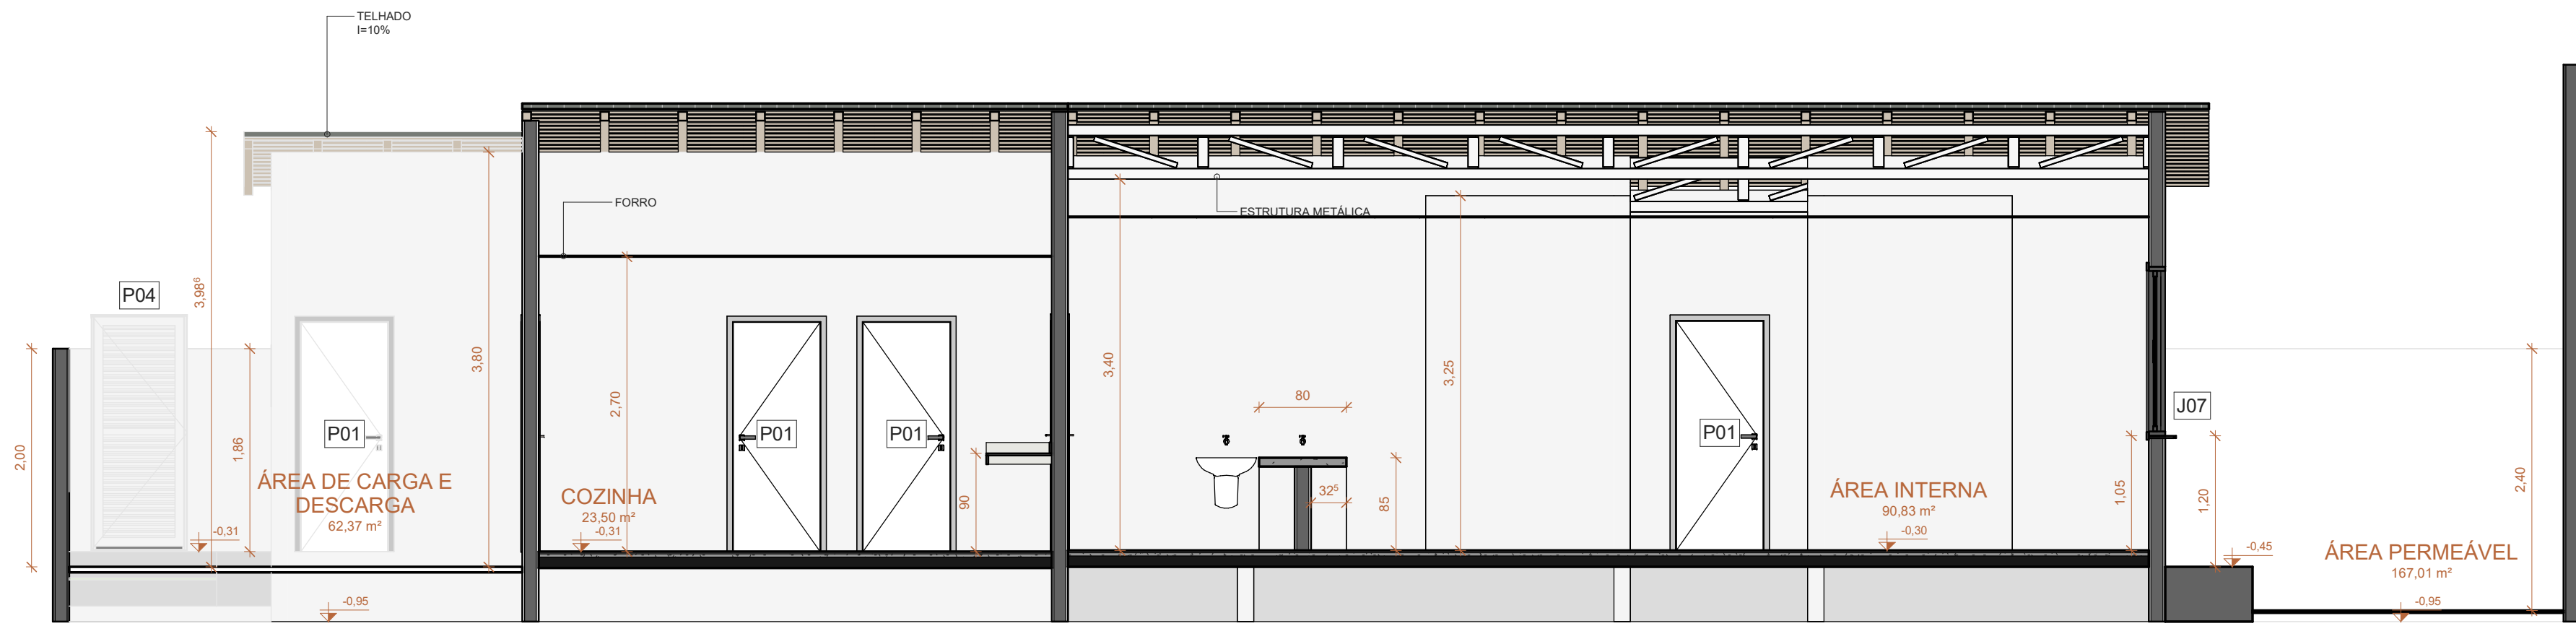


4 Corte 4




2 Corte 2



3 Corte 3

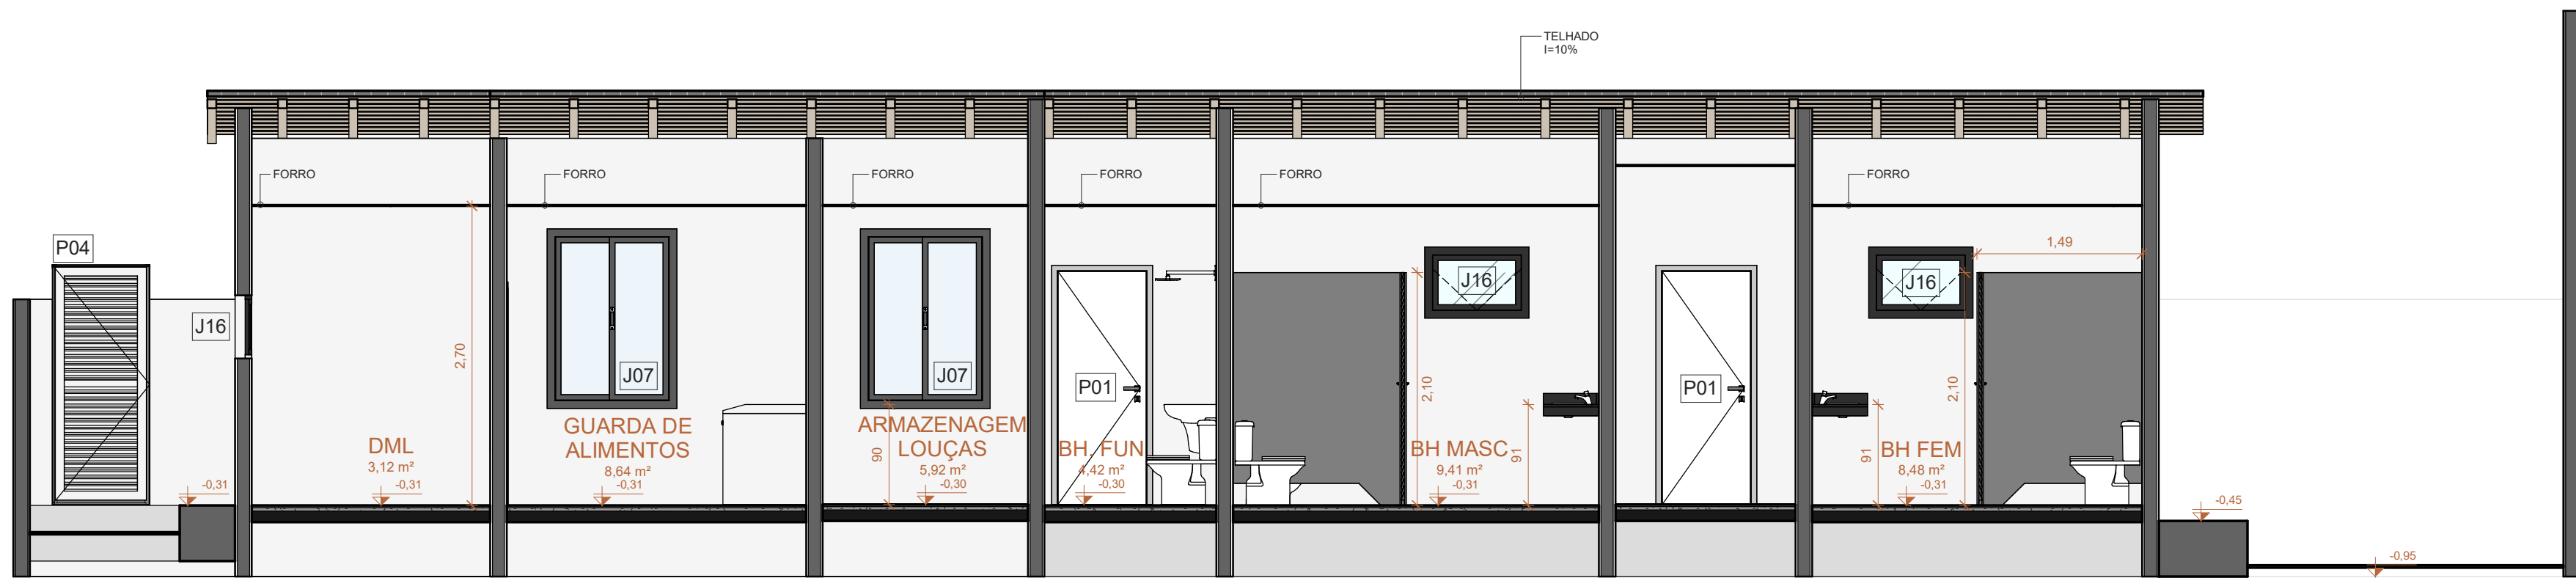

5 Corte 5

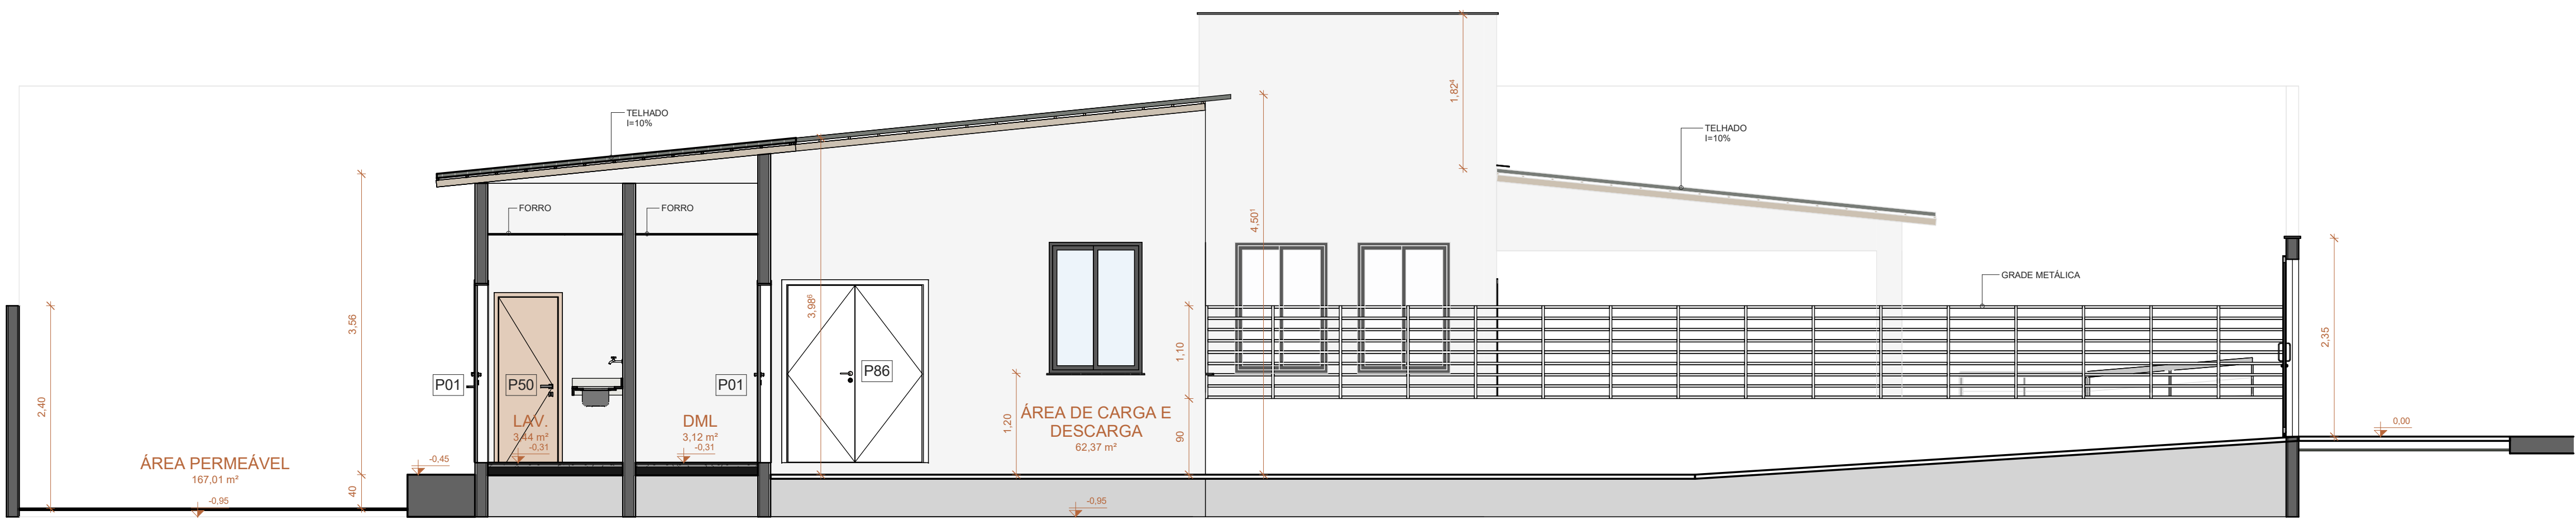

6 Corte 6

MARCELO BARAUNA BENTO
(382.869.552-34):38286
955234

Assinado de forma digital por MARCELO BARAUNA BENTO
(382.869.552-34):38286
2025.11.12 11:27:32 -04'00'

PROJETO ARQUITETURA		
	PROPRIETÁRIO	ASS.
	AUTOR DO PROJETO	ASS.
	CREA: 0910295000, RR	NOME: MARCELO BARAUNA BENTO
	RESPONSÁVEL TÉCNICO	ASS.
PROJETO: RESTAURANTE POPULAR - NORMANDIA		A05 /06
ENDEREÇO: Rua aqui e endereço do projeto		
ESCALA: 1 : 50 DATA: 14/10/2025 STATUS: EXECUTIVO		
REFORMA DO RESTAURANTE POPULAR NO MUNICÍPIO DE NORMANDIA		
CONTEÚDO: CORTES		



Assinado de
forma digital por
**MARCELO
BARAUNA BENTO**
(382.869.552-34):3
8286955234
Dados: 2025.11.12
11:27:51 -04'00'

PROJETO ARQUITETURA		
	PROPRIETÁRIO	ASS.
	AUTOR DO PROJETO	ASS.
	CREA: 0910295900- RR	NOME: MARCELO BARAUNA BENTO
	RESPONSÁVEL TÉCNICO	ASS.
PROJETO: RESTAURANTE POPULAR - NORMANDIA ENDEREÇO: Issua aqui o endereço do projeto		A06 /06
ESCALA: 1 : 50	DATA: 14/10/2025	STATUS: EXECUTIVO
REFORMA DO RESTAURANTE POPULAR NA MÚNICÍPIO DE NORMANDIA		
CONTEÚDO: ELEVACOES - FACHADAS		