


	CONVÊNIO 963304/2024	ANO 2025	TIPO	FOLHA 01/02	MODIFICAÇÕES	
CONVENIENTE PREFEITURA MUNICIPAL DE NORMANDIA			LOCAL Vicinal Raposa 02 - NOD 438			A __/__/__
OBRA Recuperação de estrada de acesso a Orla da Lagoa Cheirosa no Município Normandia/RR				EXTENSÃO:		B __/__/__
SEÇÃO DE PAVIMENTO						C __/__/__
						D __/__/__
						E __/__/__
						F __/__/__
						G __/__/__
AUTOR		COORDENADA		DATA: 10/2024		
V I S T O		PREFEITO MUNICIPAL		DIM: INDICADA		
				Escala: s/e		

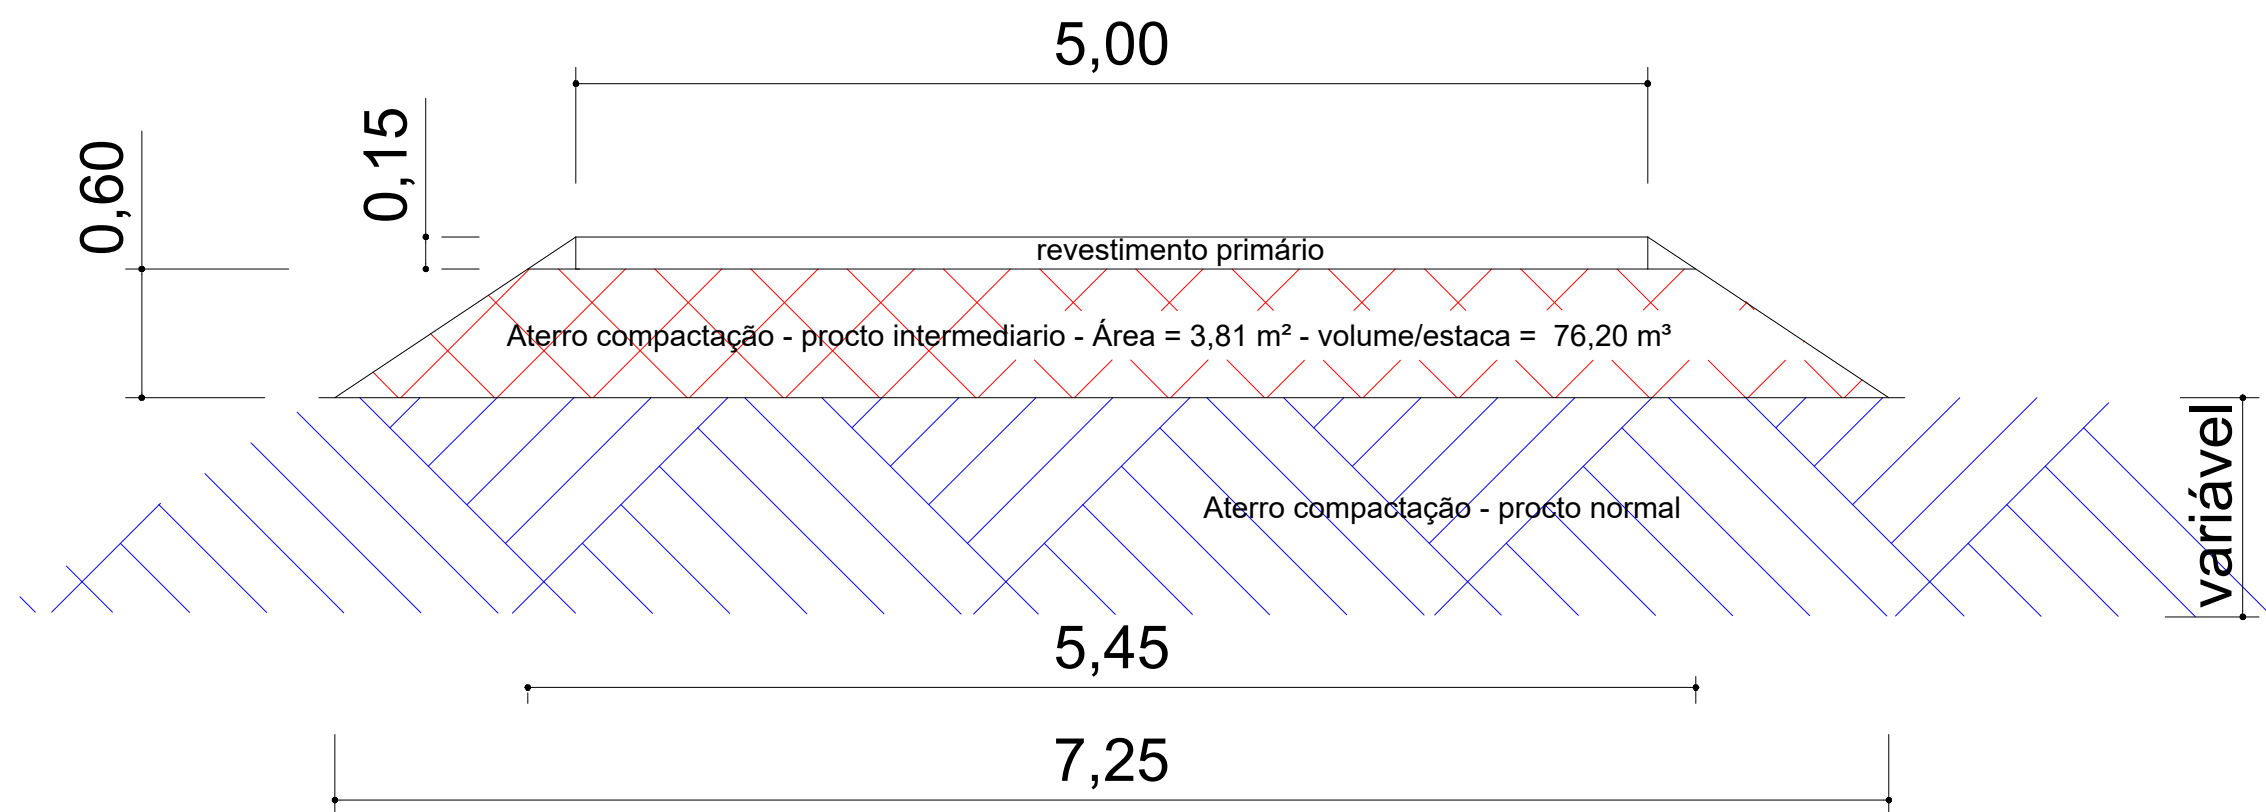

		CONVÊNIO	ANO 2025	TIPO	FOLHA 02/02	MODIFICAÇÕES	
CONVENIENTE PREFEITURA MUNICIPAL DE NORMANDIA			LOCAL Vicinal Raposa 02 - NOD 438		A	__ / __ / __	
OBRA	Recuperação de estrada de acesso a Orla da Lagoa Cheirosa no Município Normandia/RR				EXTENSÃO:	B	__ / __ / __
	SEÇÃO DE PAVIMENTO					C	__ / __ / __
						D	__ / __ / __
						E	__ / __ / __
AUTOR			COORDENADA	DATA: 05/2025	F	__ / __ / __	
VISTO	PREFEITO MUNICIPAL				DIM: INDICADA	G	__ / __ / __
					Escala: Indicada		