



		CONVÊNIO	ANO	TIPO	FOLHA	MODIFICAÇÕES	
				2025	01/ 01		
CONVENIENTE			LOCAL: NOD- 438				A ____/____/____
GOVERNO DO ESTADO DE RORAIMA							B ____/____/____
Objeto: Recuperação de estrada de acesso a Orla da Lagoa Cheirosa no Município de Normandia- RR			EXTENSÃO:				C ____/____/____
MAPA DE LOCALIZAÇÃO			22.38			D ____/____/____	
						E ____/____/____	
						F ____/____/____	
						G ____/____/____	
						H ____/____/____	
						I ____/____/____	
AUTORES:			DES.		DATA		
V					DIM.		
I					ESC. 1/ 250.000		
S							
T							
O							

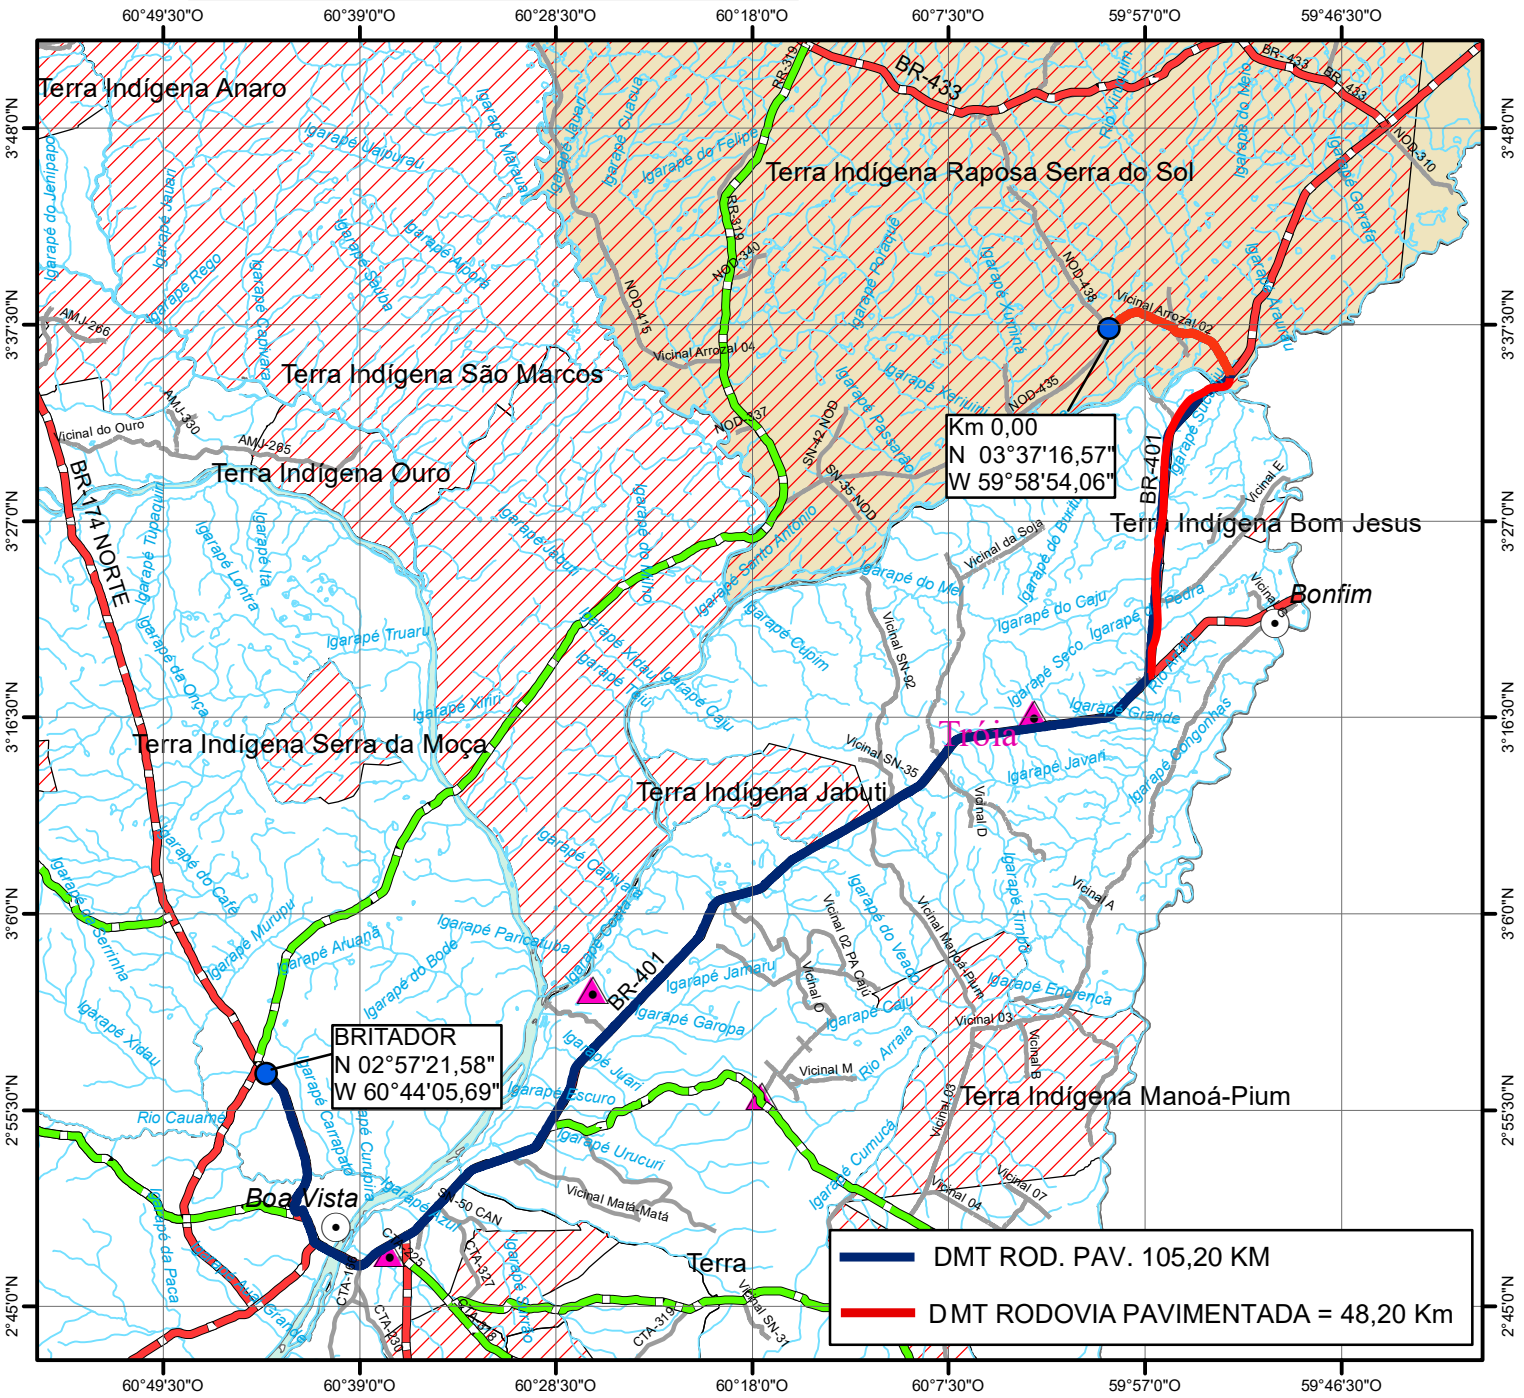






CONVÊNIO		ANO	TIPO	FOLHA	MODIFICAÇÕES	
			2025	01/ 01	A _/ _/ _	
					B _/ _/ _	
					C _/ _/ _	
					D _/ _/ _	
					E _/ _/ _	
					F _/ _/ _	
					G _/ _/ _	
					H _/ _/ _	
					I _/ _/ _	
CONVENIENTE			LOCAL: NOD- 438			
GOVERNO DO ESTADO DE RORAIMA						
Objeto: Recuperação de estrada de acesso a Orla da Lagoa Cheirosa no Município de Normandia- RR				EXTENSÃO:		
				22,38		
MAPA DE LOCALIZAÇÃO- BRITADOR						
AUTORES:			DES.	DATA		
I S T O				DIM.		
				ESC. 1/ 750.000		

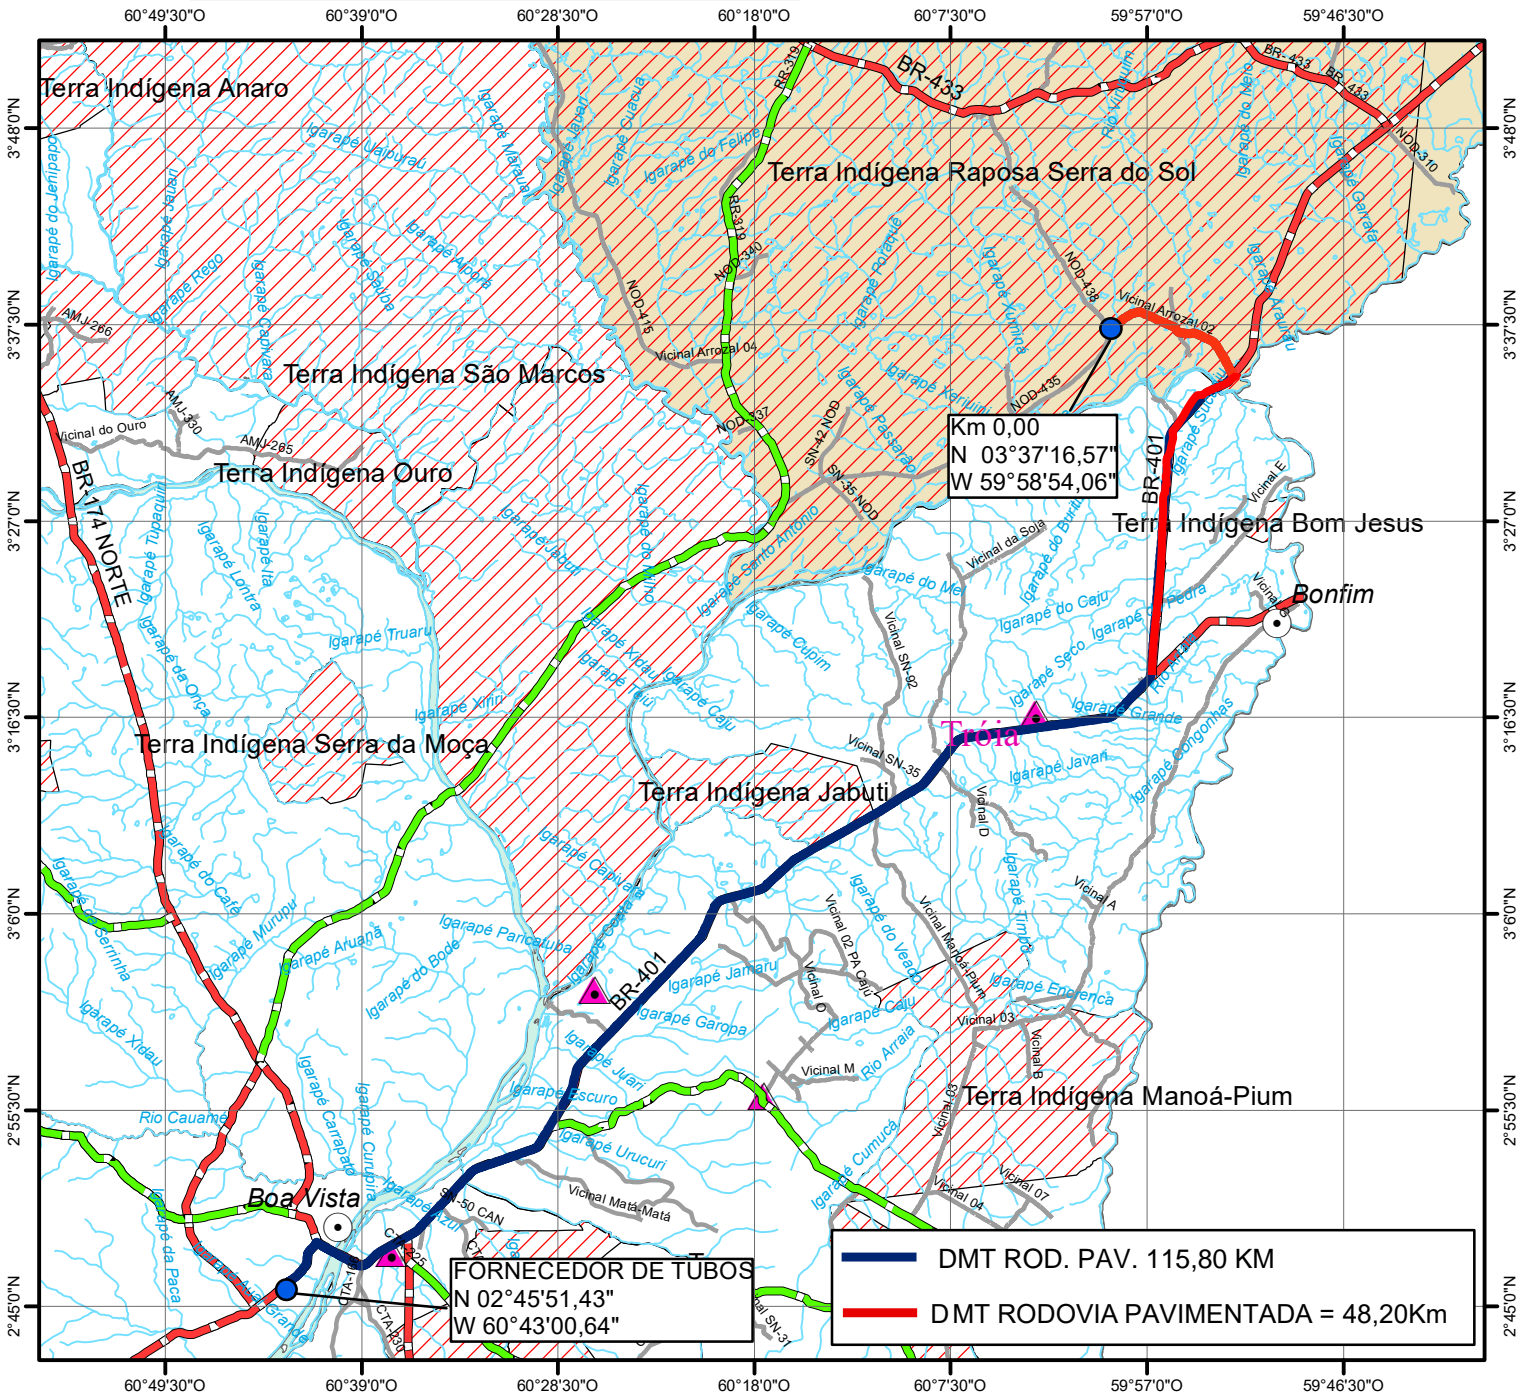


		CONVÊNIO	ANO	TIPO	FOLHA	MODIFICAÇÕES
				2025	01/ 01	A ____/____/____
CONVENIENTE						B ____/____/____
GOVERNO DO ESTADO DE RORAIMA			LOCAL: NOD- 438			C ____/____/____
Objeto: Recuperação de estrada de acesso a Orla da Lagoa Cheirosa no Município de Normandia- RR					EXTENSÃO:	D ____/____/____
MAPA DE LOCALIZAÇÃO- FORNECEDOR DE TUBOS					22,38	E ____/____/____
AUTORES:				DES.	DATA	F ____/____/____
V					DIM.	G ____/____/____
I					ESC.	H ____/____/____
S					1/ 750.000	I ____/____/____
T						
O						



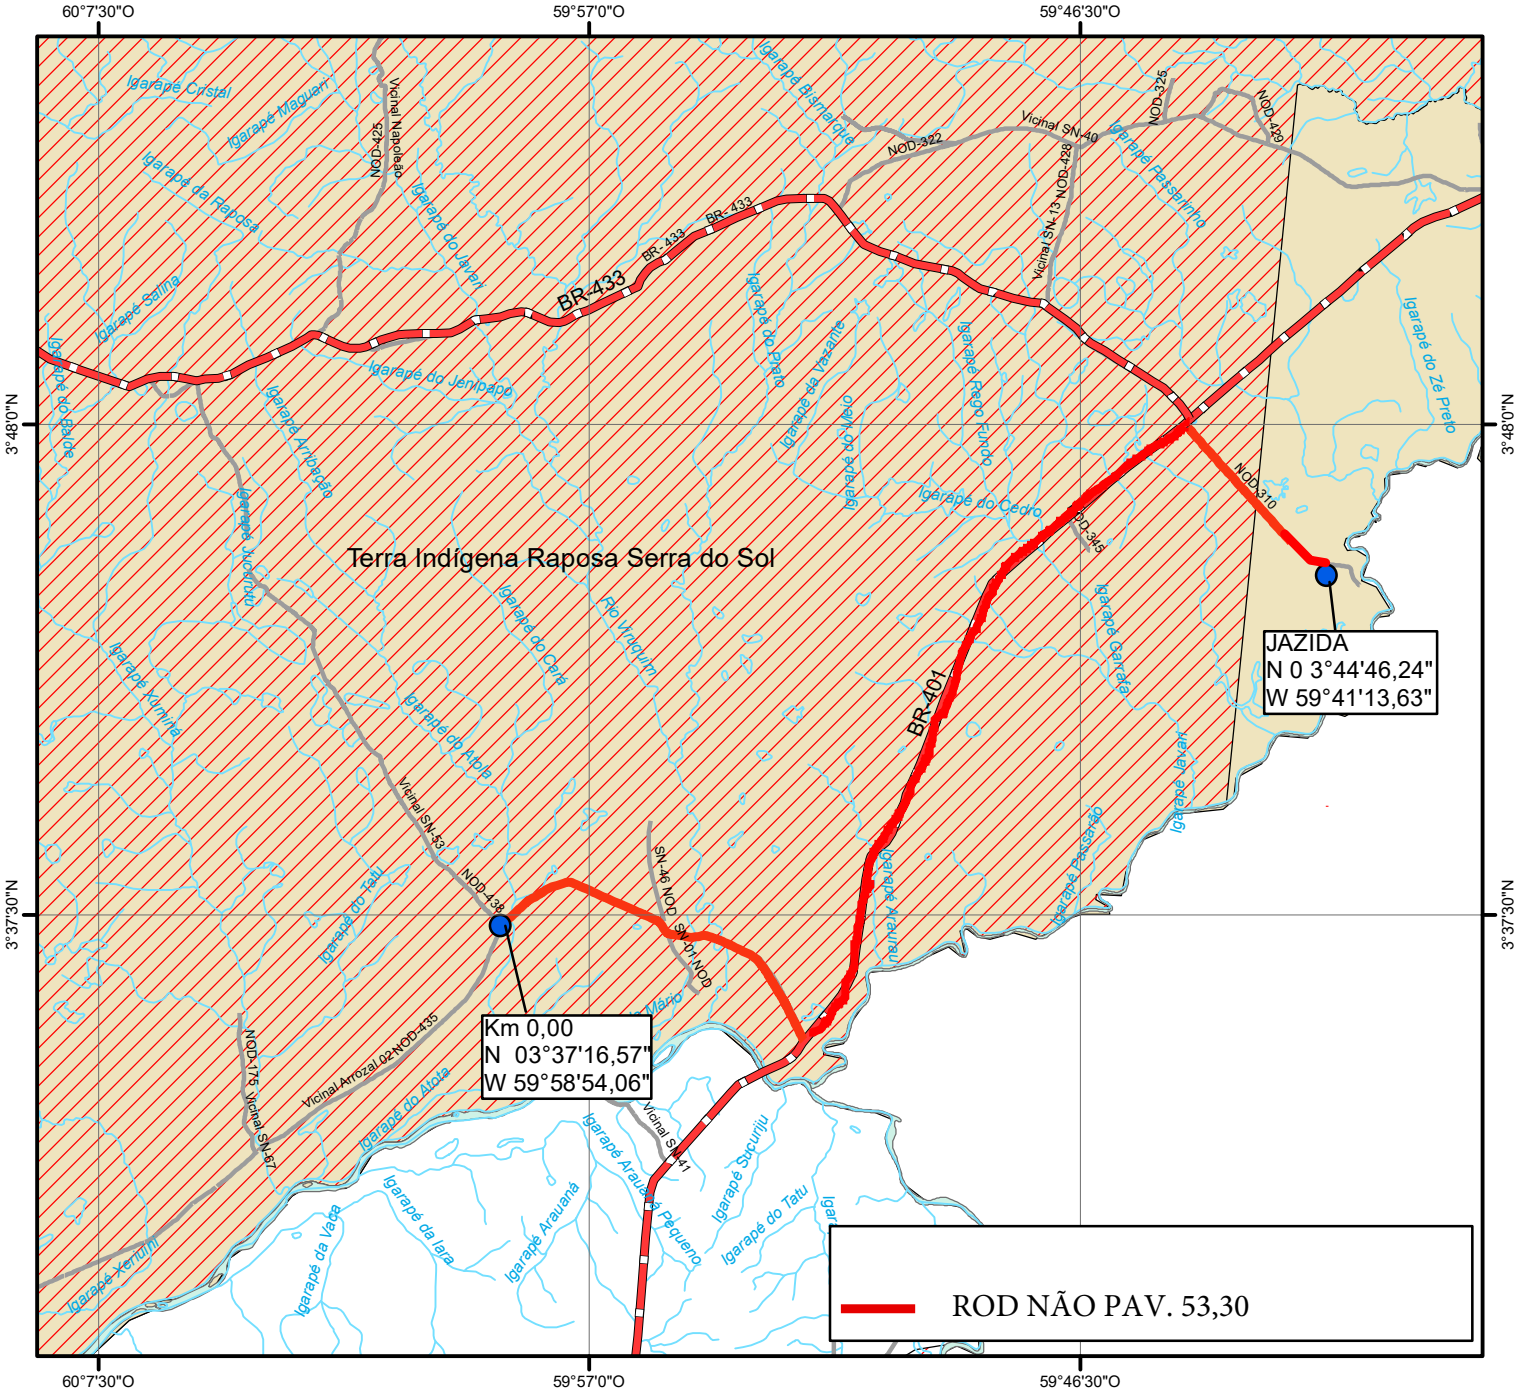

		CONVÊNIO	ANO	TIPO	FOLHA	MODIFICAÇÕES
				2025	01/ 01	A ____/____/____
						B ____/____/____
CONVENIENTE			LOCAL: NOD- 438			C ____/____/____
GOVERNO DO ESTADO DE RORAIMA						D ____/____/____
Objeto: Recuperação de estrada de acesso a Orla da Lagoa Cheirosa no Município de Normandia- RR					EXTENSÃO:	E ____/____/____
MAPA DE LOCALIZAÇÃO- JAZIDA					22,38	F ____/____/____
AUTORES:				DES.	DATA	G ____/____/____
V					DIM.	H ____/____/____
I					ESC.	I ____/____/____
S					1/ 300.000	
T						
O						

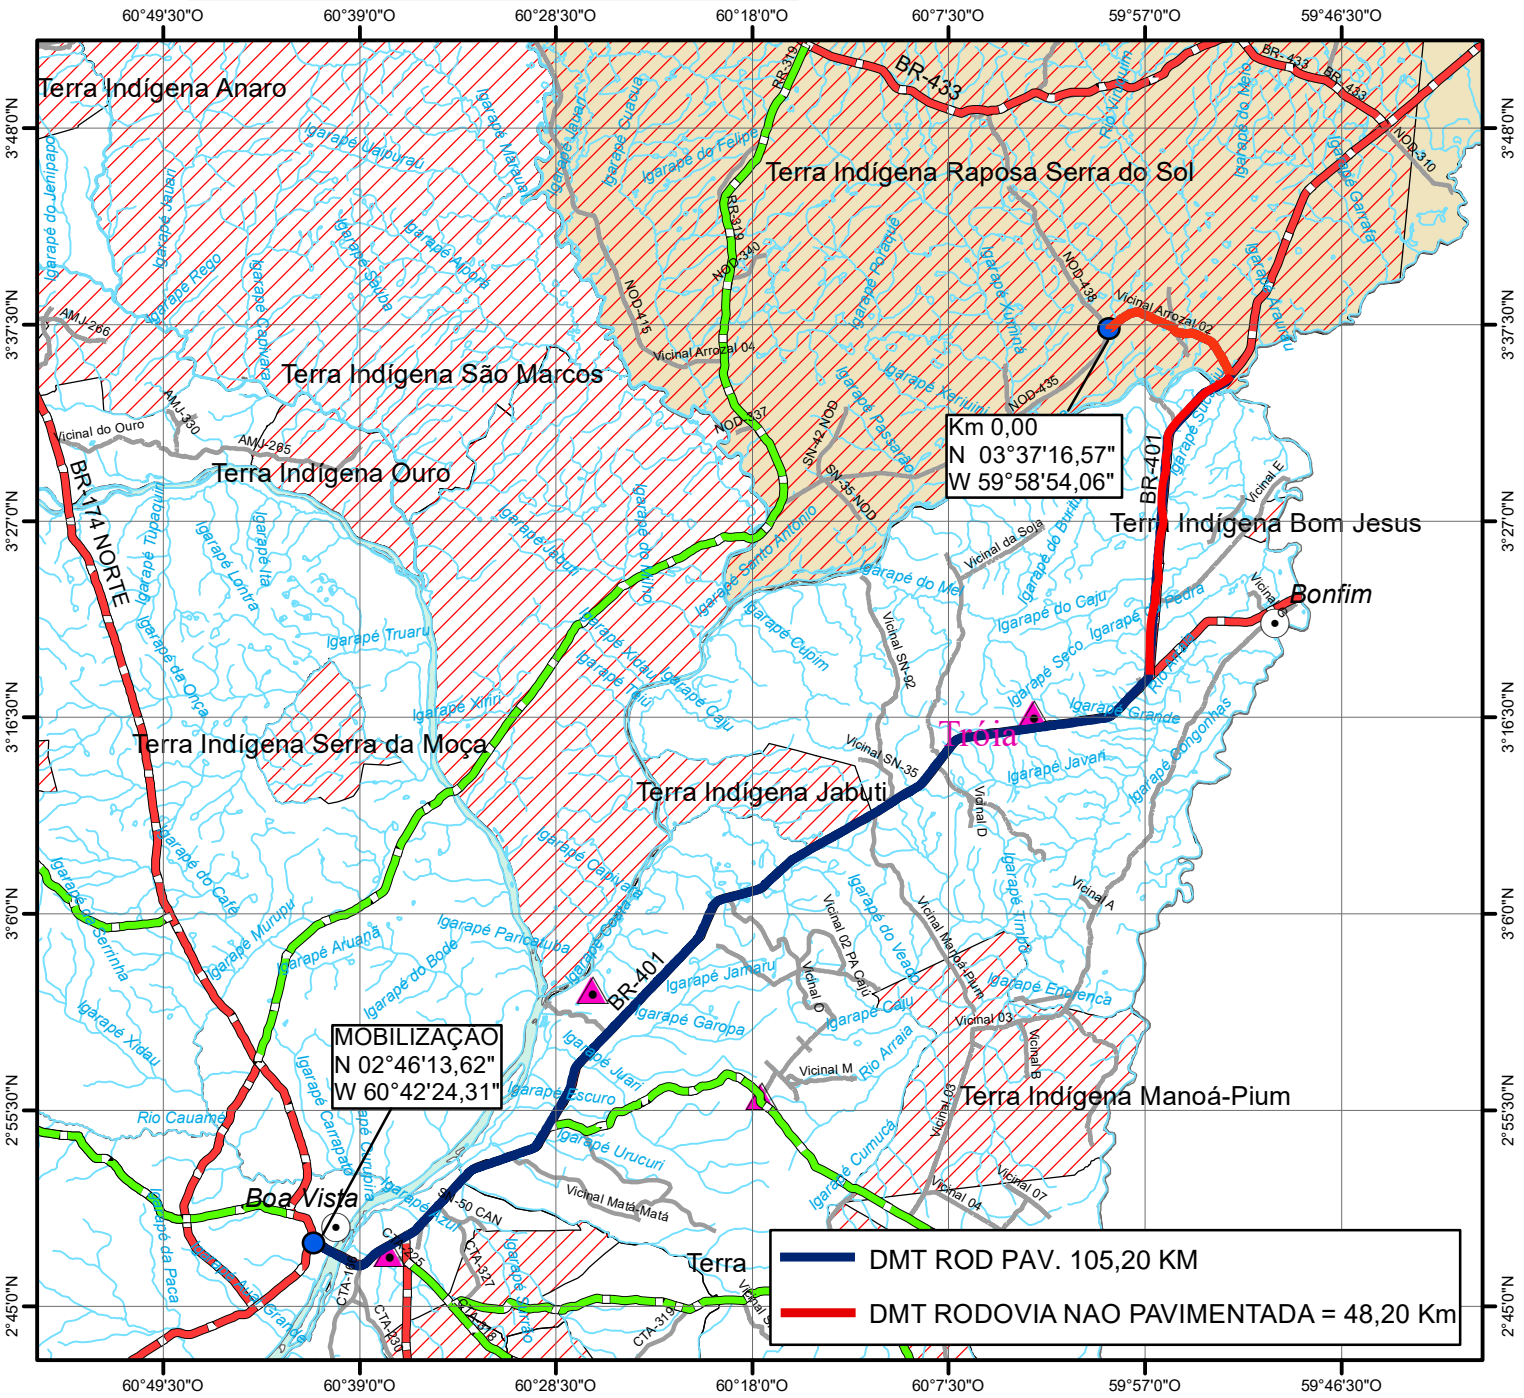

		CONVÊNIO	ANO	TIPO	FOLHA	MODIFICAÇÕES
				2025	01/ 01	A ____/____/____
CONVENIENTE			LOCAL: NOD- 438			B ____/____/____
PREFEITURA MUNICIPAL DE NORMANDIA						C ____/____/____
Objeto: Recuperação de estrada de acesso a Orla da Lagoa Cheirosa no Município de Normandia- RR					EXTENSÃO:	D ____/____/____
MAPA DE LOCALIZAÇÃO- MOBILIZAÇÃO					22,38	E ____/____/____
AUTORES:				DES.	DATA	F ____/____/____
V I S T O					DIM.	G ____/____/____
					ESC. 1/ 750.000	H ____/____/____
						I ____/____/____