2D: 2D LATERAL

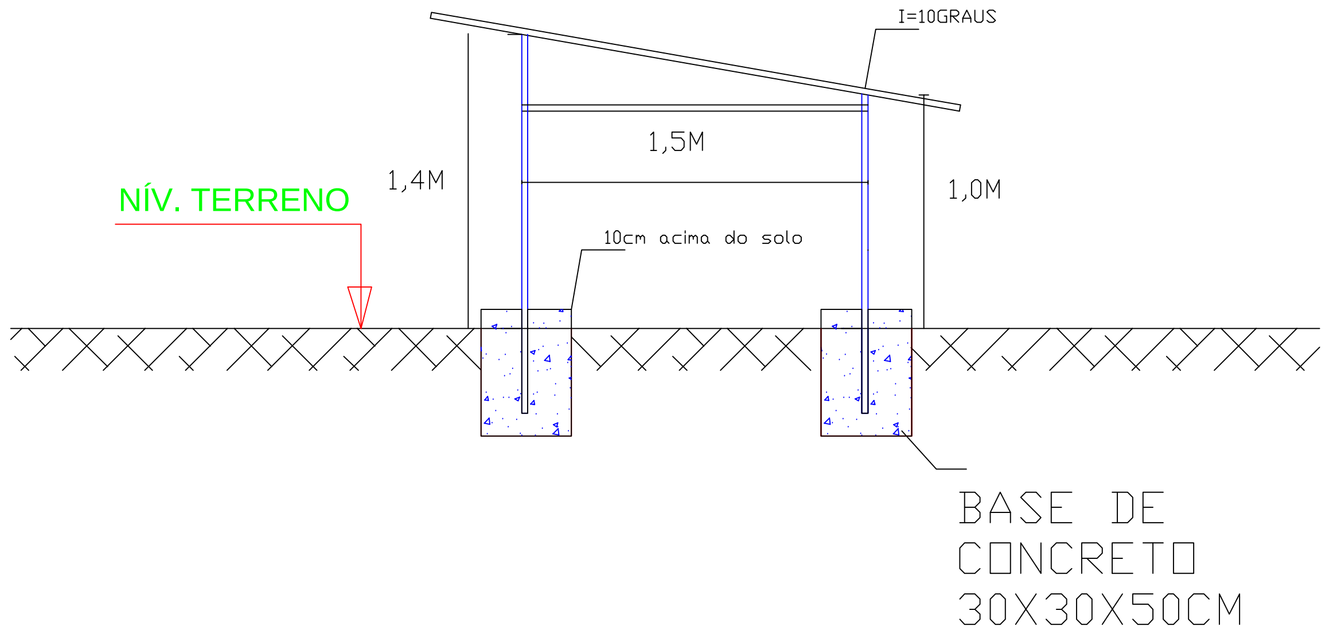

2D: SUPERIOR

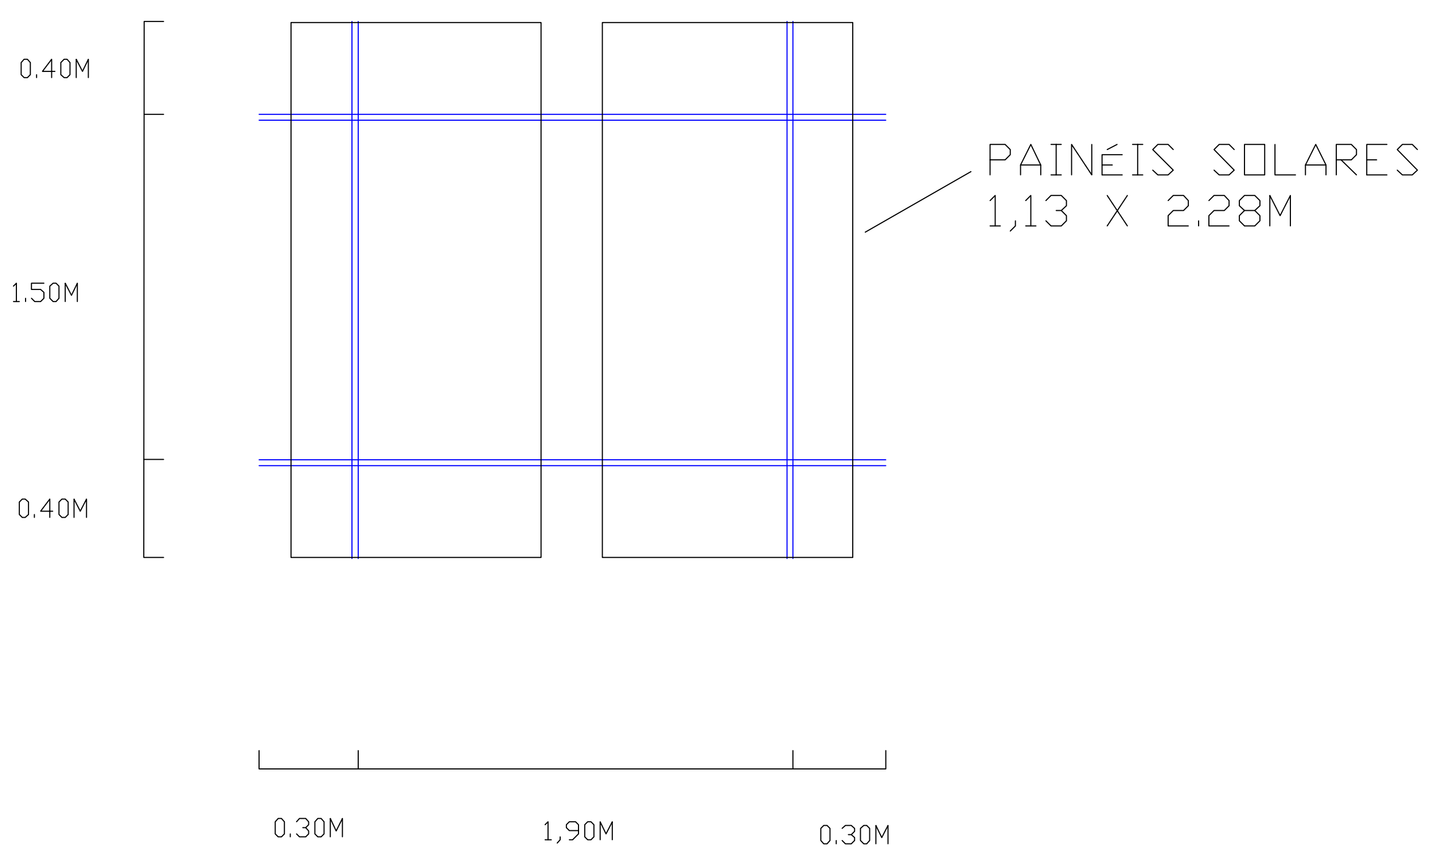

Tabela de ferro

Material		Peça (Ni/Nf)	Perfil(Série)	Comprimento (m)	Volume (m³)	Peso (kg)
Tipo	Designação					
Aço dobrado	CF-26	N2/N1	PERFIL 75X40 #2MM (U)	2.315	0.001	7.04
		N5/N4	PERFIL 75X40 #2MM (U)	0.931	0.000	2.83
		N7/N3	PERFIL 75X40 #2MM (U)	0.669	0.000	2.04
		N8/N11	PERFIL 75X40 #2MM (U)	2.315	0.001	7.04
		N13/N10	PERFIL 75X40 #2MM (U)	0.931	0.000	2.83
		N14/N9	PERFIL 75X40 #2MM (U)	0.669	0.000	2.04
		N4/N10	PERFIL 75X40 #2MM (U)	1.900	0.001	5.78
		N10/N15	PERFIL 75X40 #2MM (U)	0.400	0.000	1.22
		N3/N9	PERFIL 75X40 #2MM (U)	1.900	0.001	5.78
		N9/N16	PERFIL 75X40 #2MM (U)	0.400	0.000	1.22
		N17/N3	PERFIL 75X40 #2MM (U)	0.400	0.000	1.22
		N18/N4	PERFIL 75X40 #2MM (U)	0.400	0.000	1.22
		N6/N12	PERFIL 75X40 #2MM (U)	1.900	0.001	5.78
		N6/N19	PERFIL 75X40 #2MM (U)	1.492	0.001	4.54
		N12/N20	PERFIL 75X40 #2MM (U)	1.492	0.001	4.54
		N19/N20	PERFIL 75X40 #2MM (U)	1.900	0.001	5.78
		N21/N7	PERFIL 75X40 #2MM (U)	0.400	0.000	1.22
		N22/N5	PERFIL 75X40 #2MM (U)	0.400	0.000	1.22
		N23/N13	PERFIL 75X40 #2MM (U)	0.400	0.000	1.22
		N24/N14	PERFIL 75X40 #2MM (U)	0.400	0.000	1.22

Notação:
Ni: Nó inicial
Nf: Nó final

Tabela resumo

Material		Série	Perfil	Comprimento			Volume			Peso		
Tipo	Designação			Perfil (m)	Série (m)	Material (m)	Perfil (m³)	Série (m³)	Material (m³)	Perfil (kg)	Série (kg)	Material (kg)
Aço dobrado	CF-26	U	PERFIL 75X40 #2MM	21.614	21.614	21.614	0.008	0.008	0.008	65.74	65.74	65.74

Tabela resumo

Material		Série	Perfil	Comprimento			Volume			Peso		
Tipo	Designação			Perfil (m)	Série (m)	Material (m)	Perfil (m³)	Série (m³)	Material (m³)	Perfil (kg)	Série (kg)	Material (kg)
Aço dobrado	CF-26	U	PERFIL 75X40 #2MM	21.614	21.614	21.614	0.008	0.008	0.008	65.74	65.74	65.74

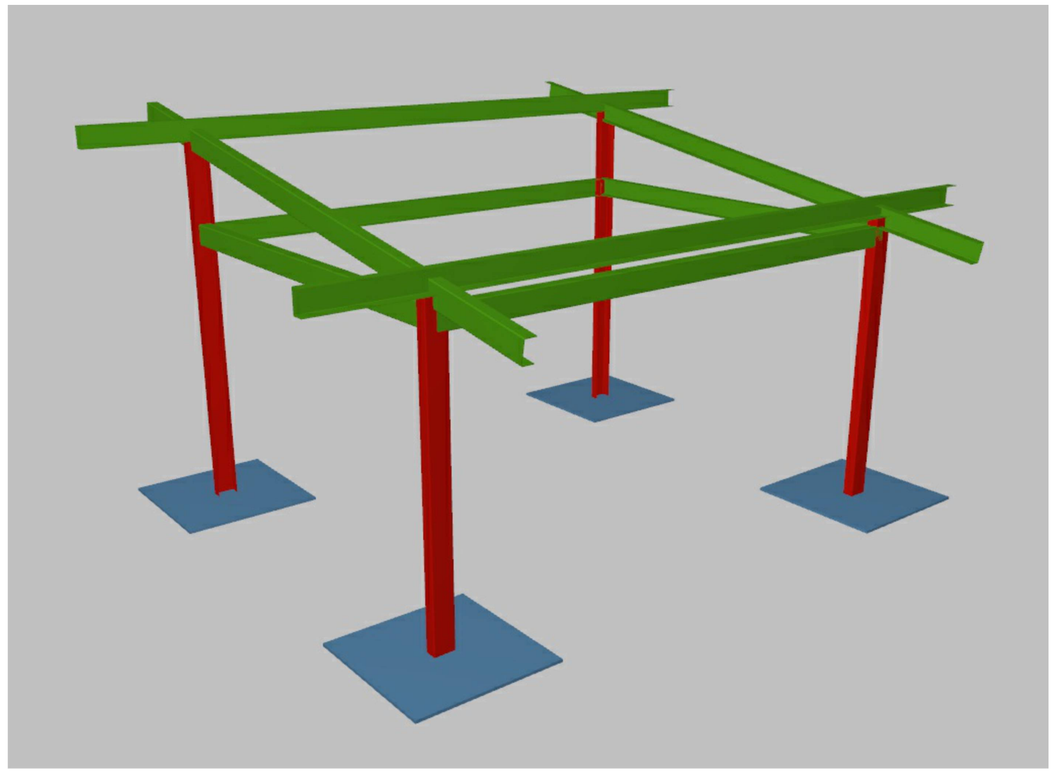

Proprietário: PREFEITURA MUNICIPAL DE NORMANDIA/RR.

Endereço:

Projeto: PROJETO ESTRUTURA SUPORTE PLACAS SOLARES

Endereço da Obra: MUNICÍPIO DE NORMANDIA/RR

Área:

Título: CONSTRUÇÃO DE POÇOS ARTESIANOS NO MUNICÍPIO DE NORMANDIA/RR

Arquivo:

Desenho:

Data: MARÇO/2026

Escala: INDICADA

Prancha: 03/03

Obs.: