




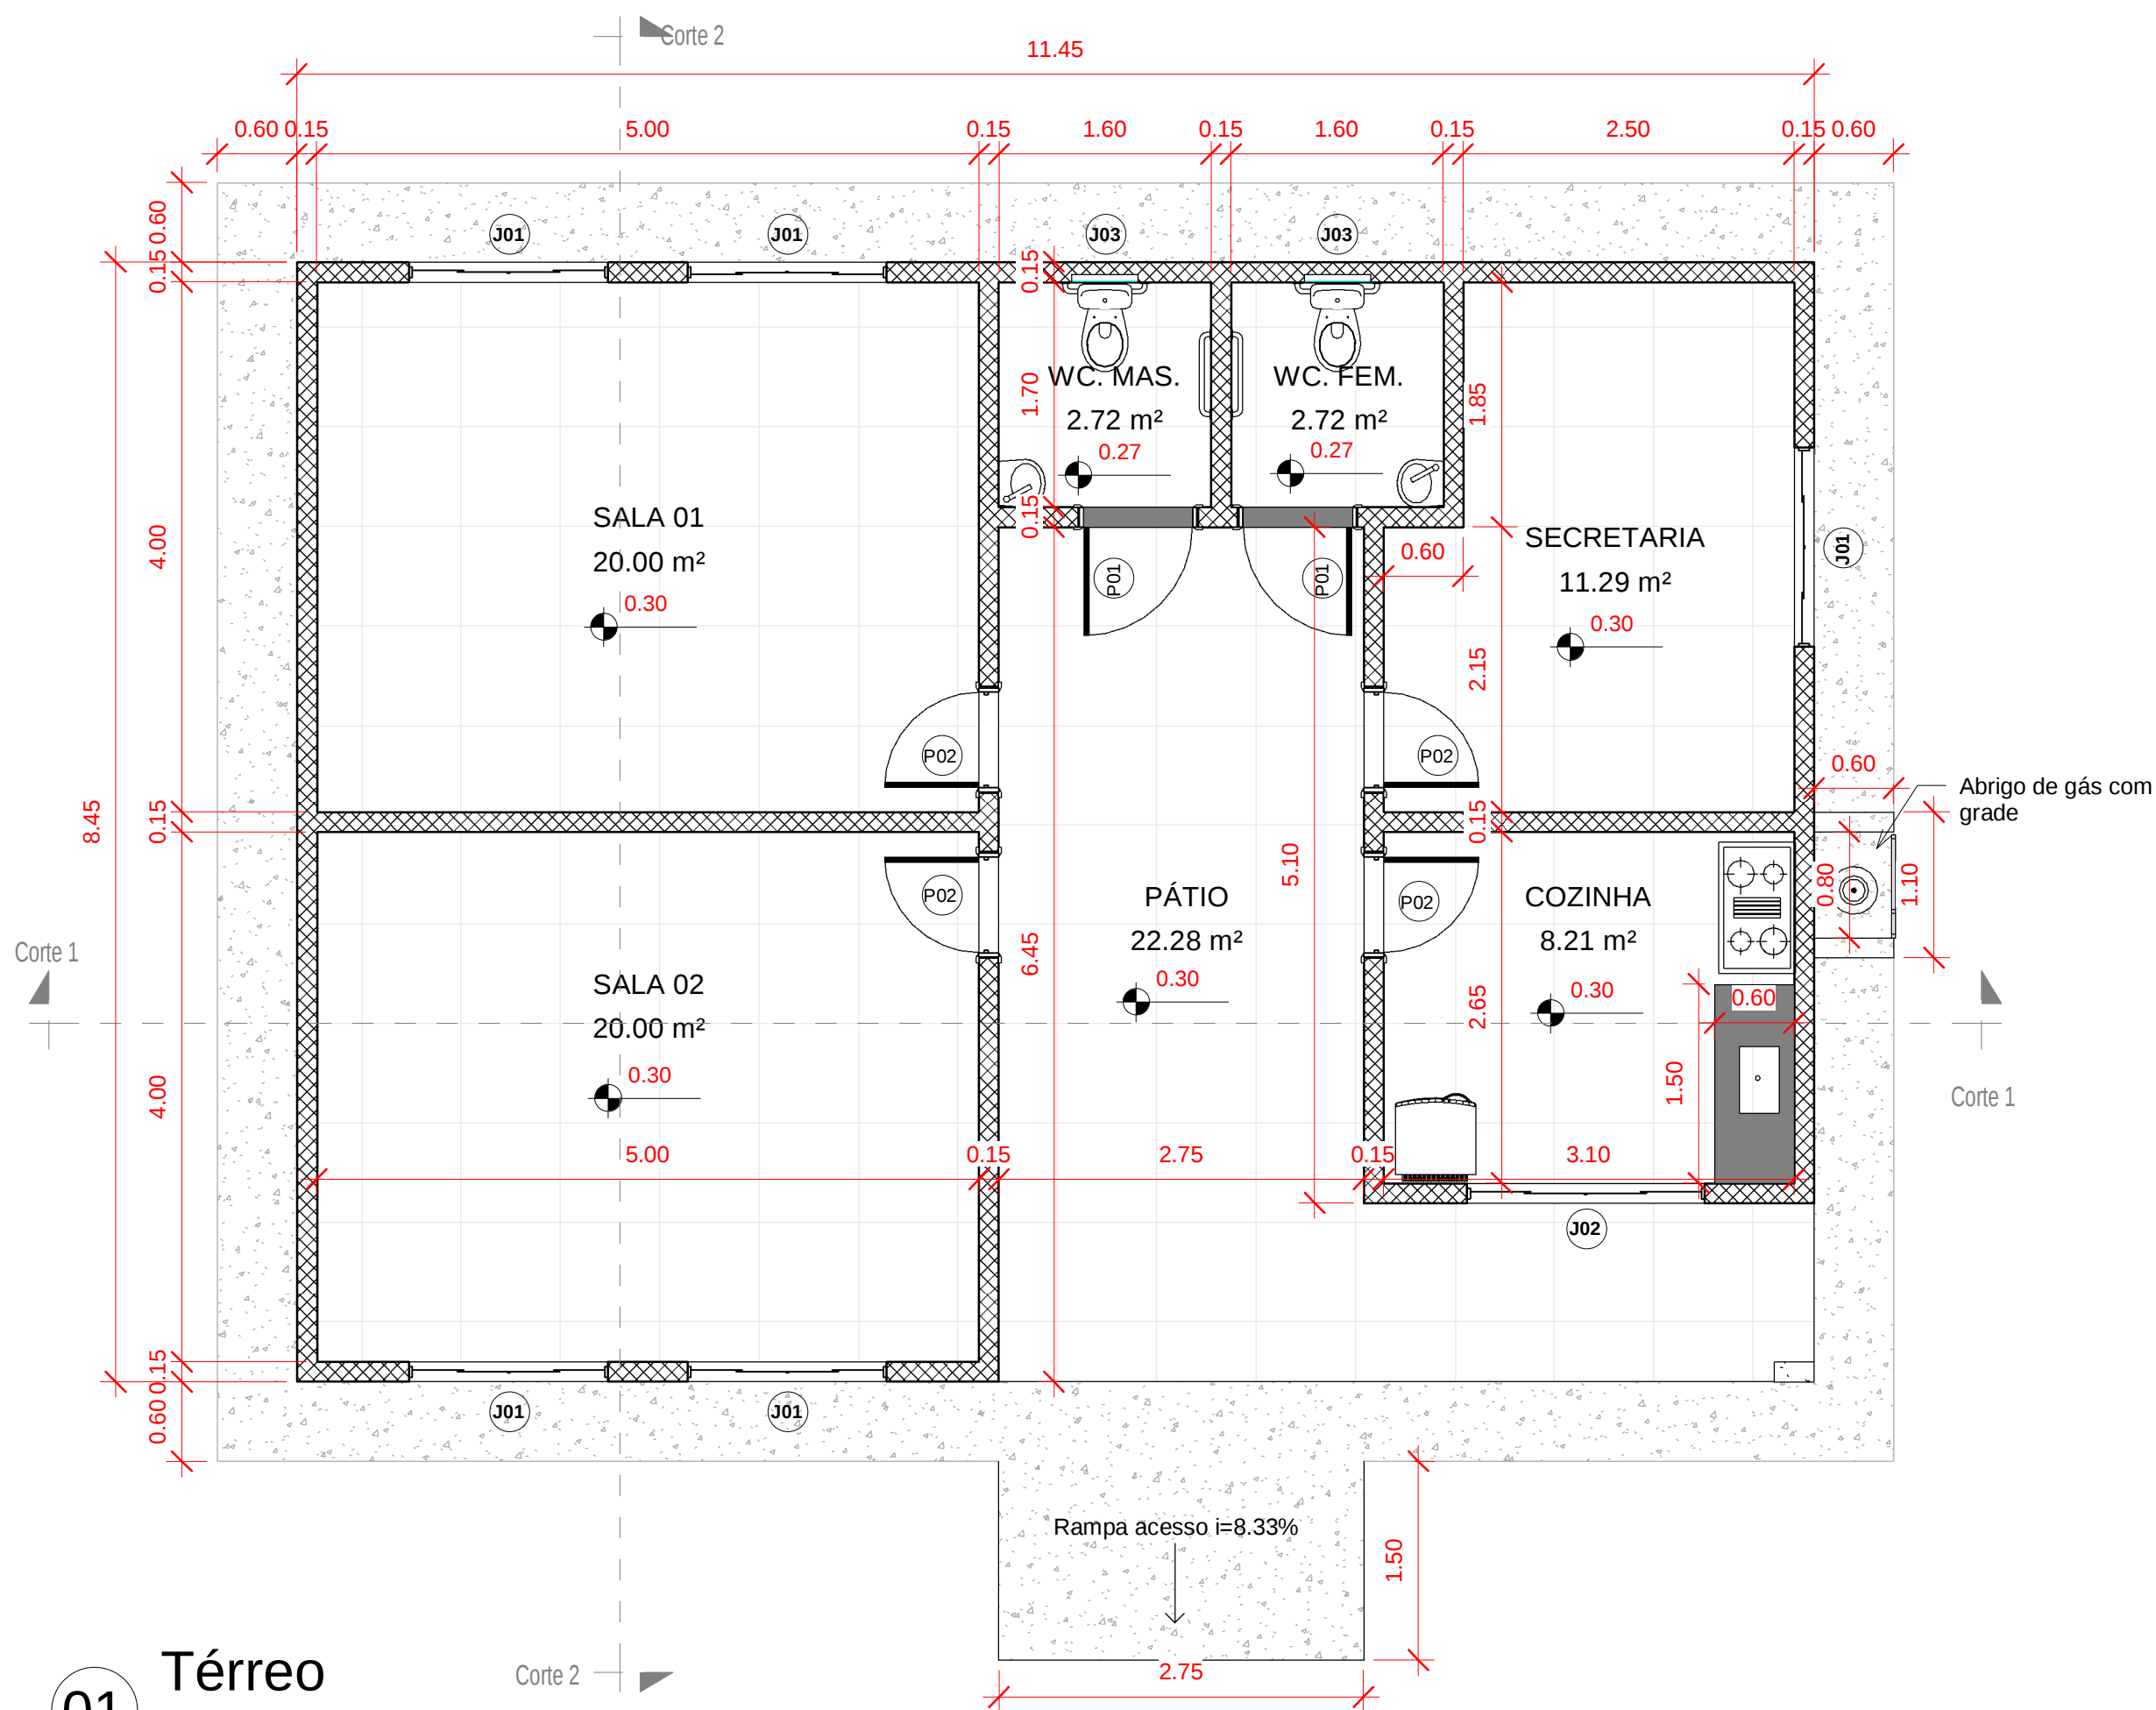


01 Térreo
1 : 50

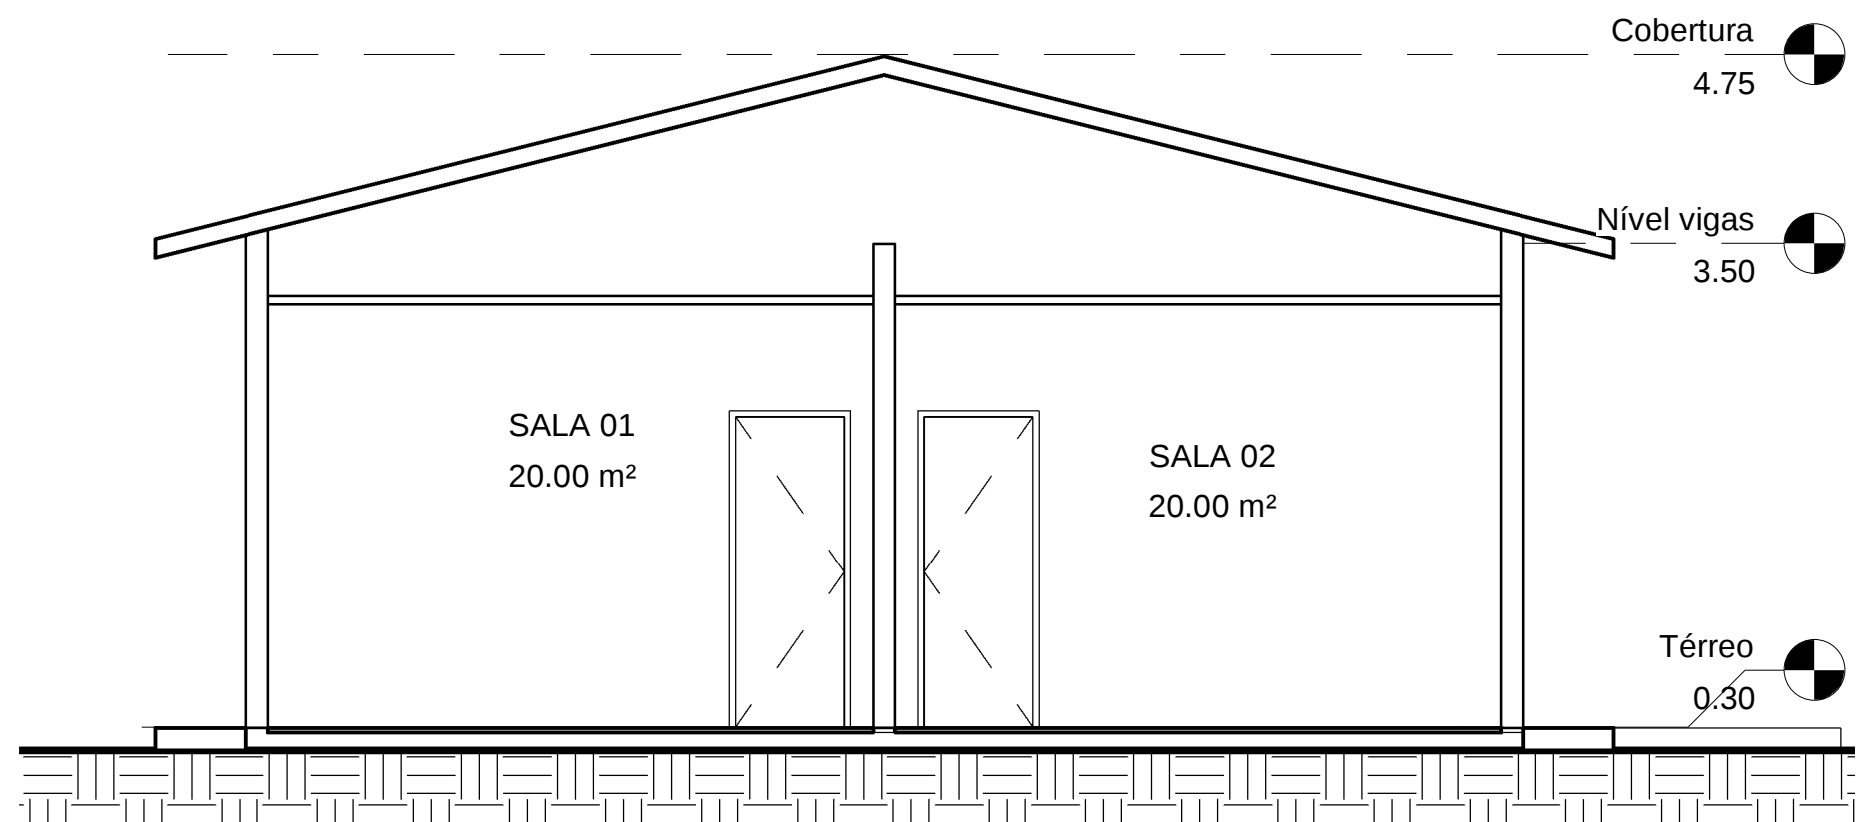

02 Corte 2
1 : 50

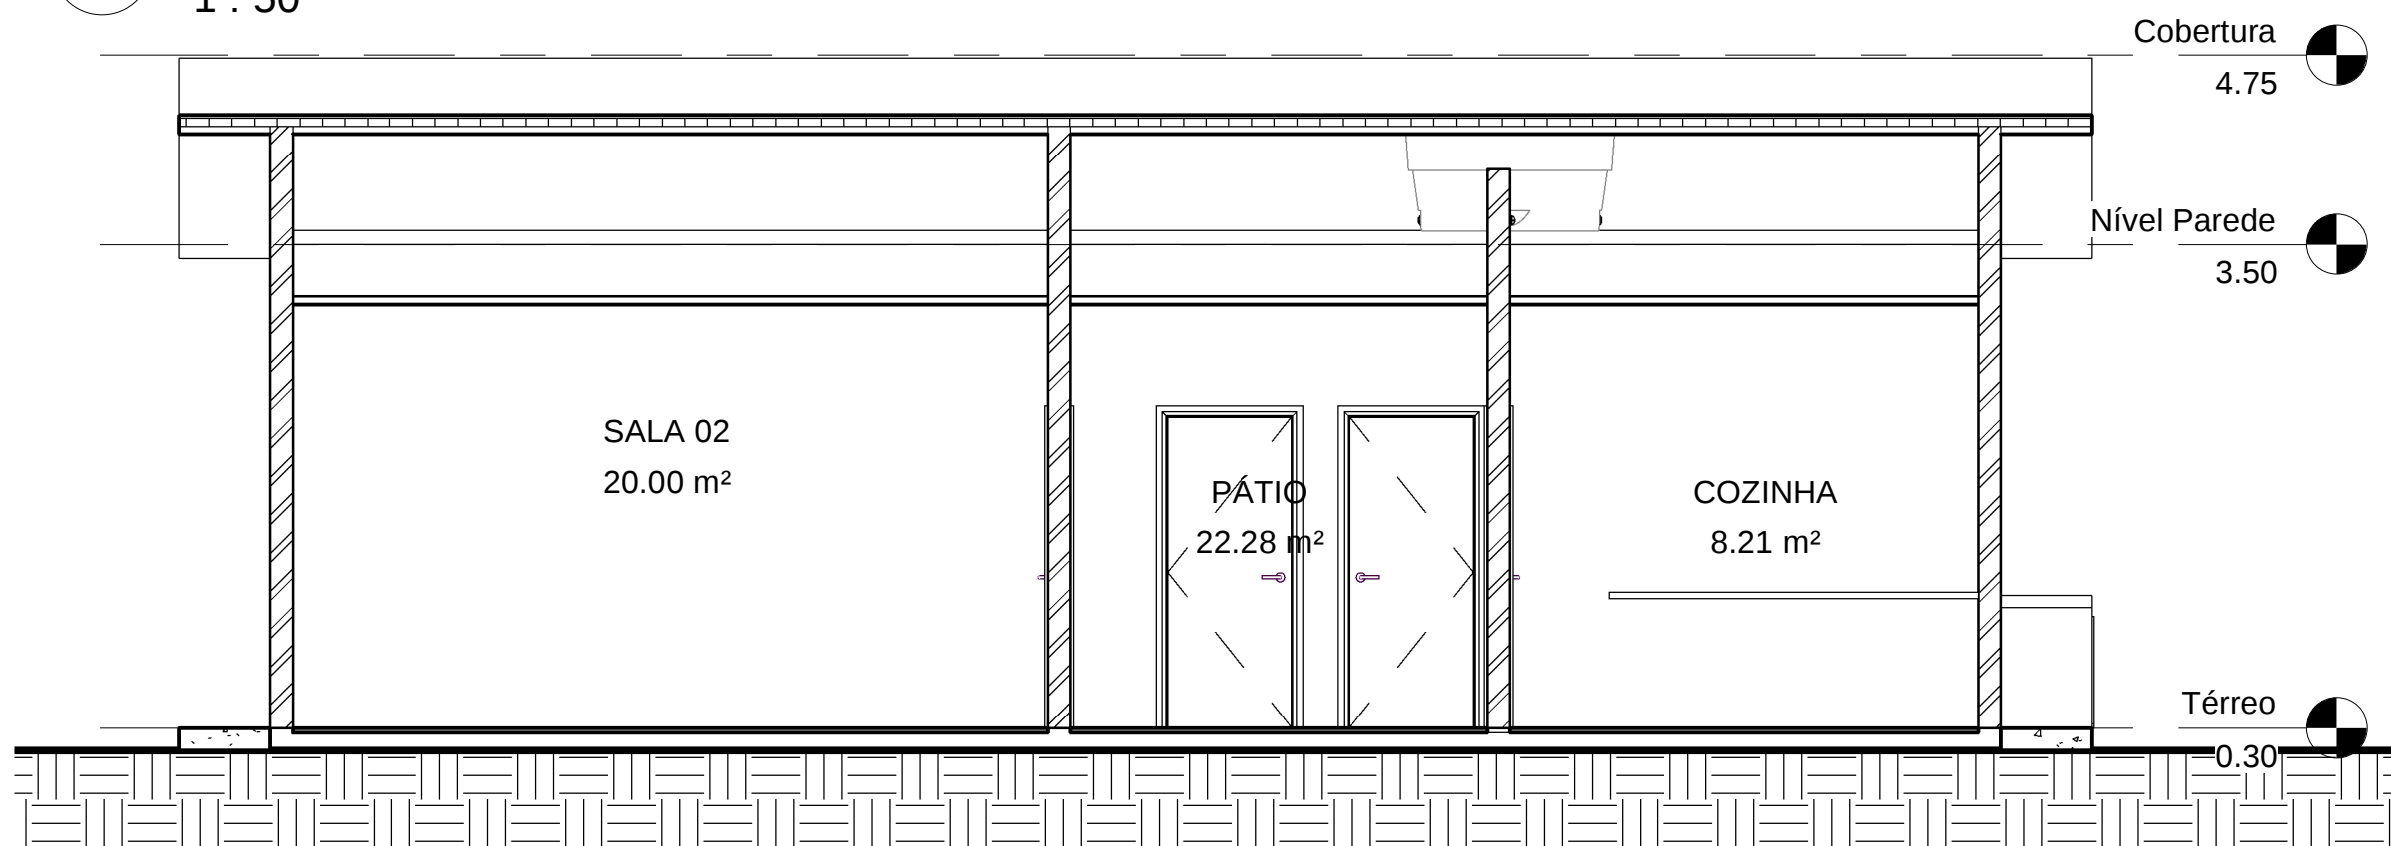


03 Corte 1
1 : 50

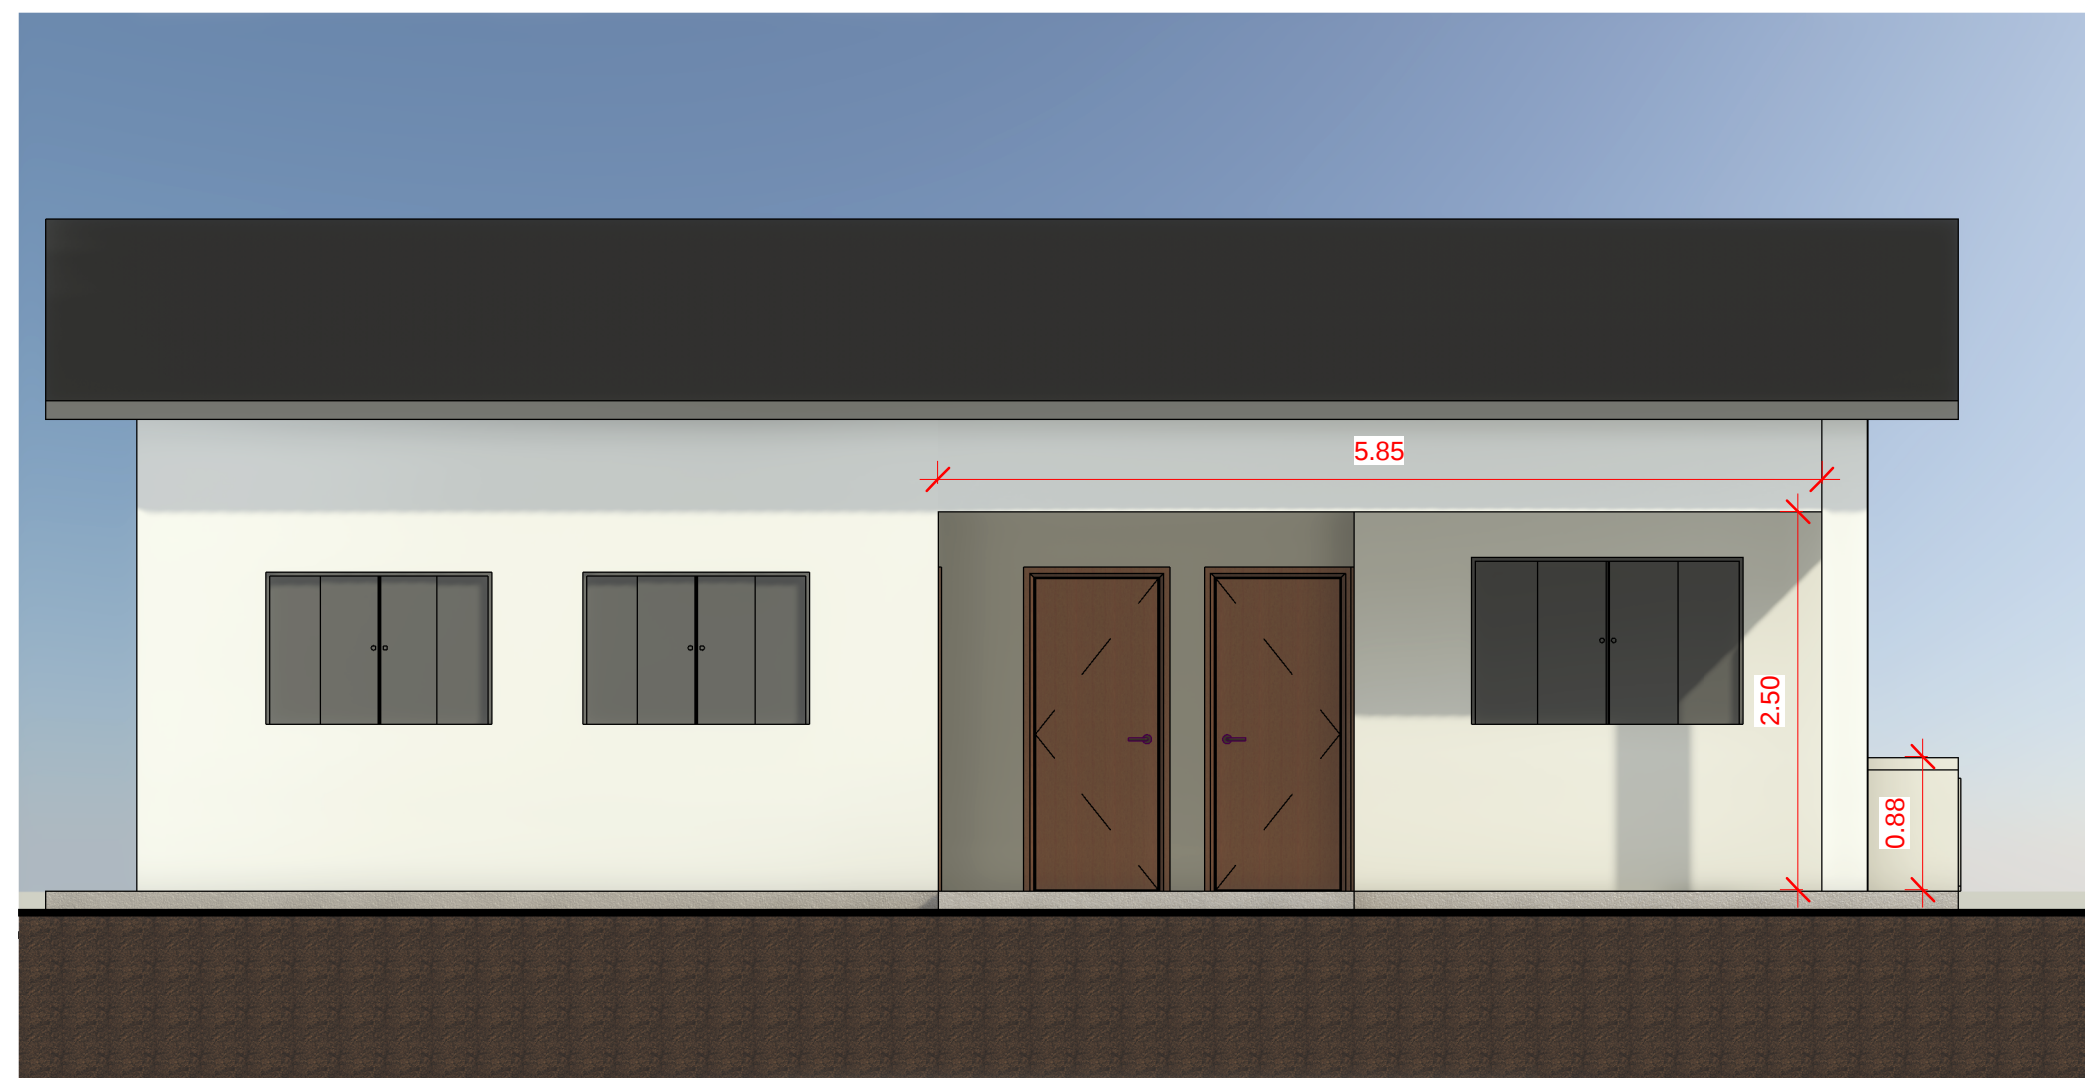


04 Elevação Frontal
1 : 50




06 Coberta
1 : 75

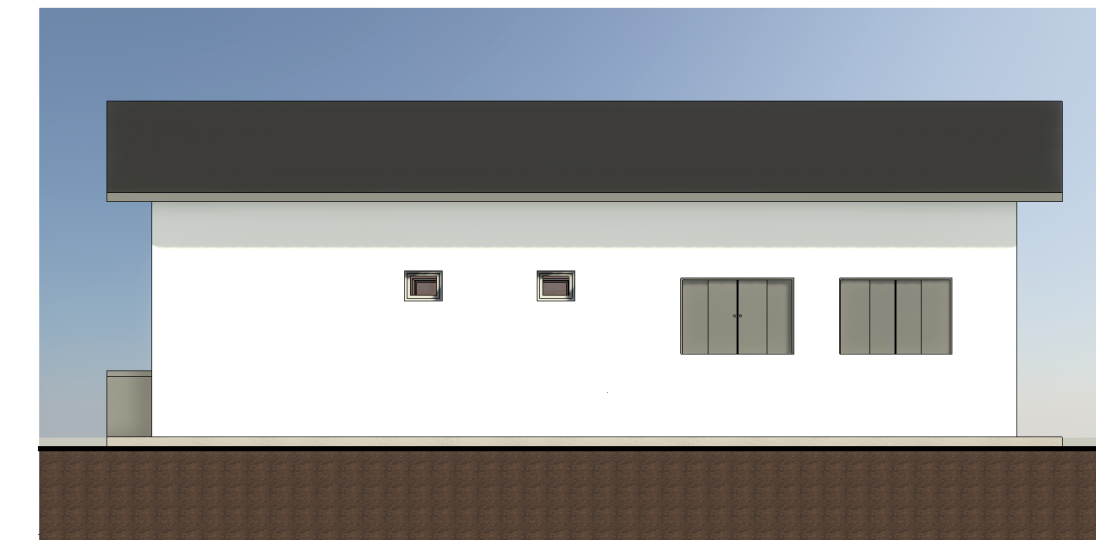

05 Elevação Fundos
1 : 100

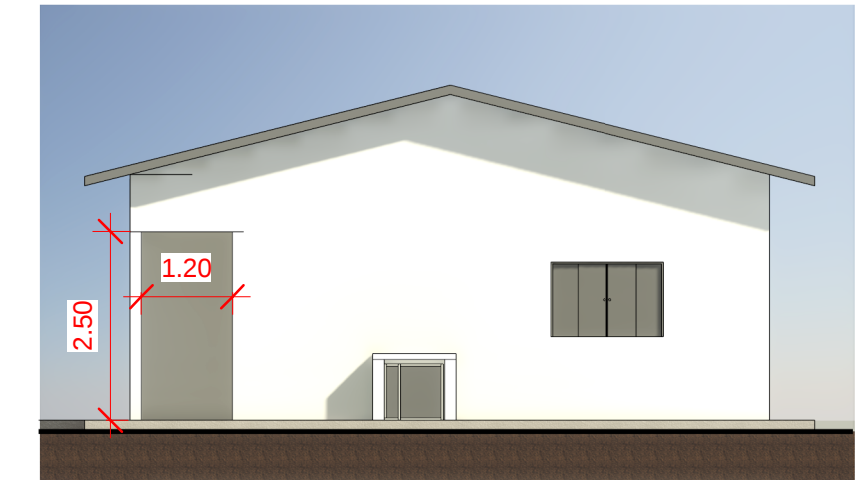

07 Elevação Direita
1 : 100

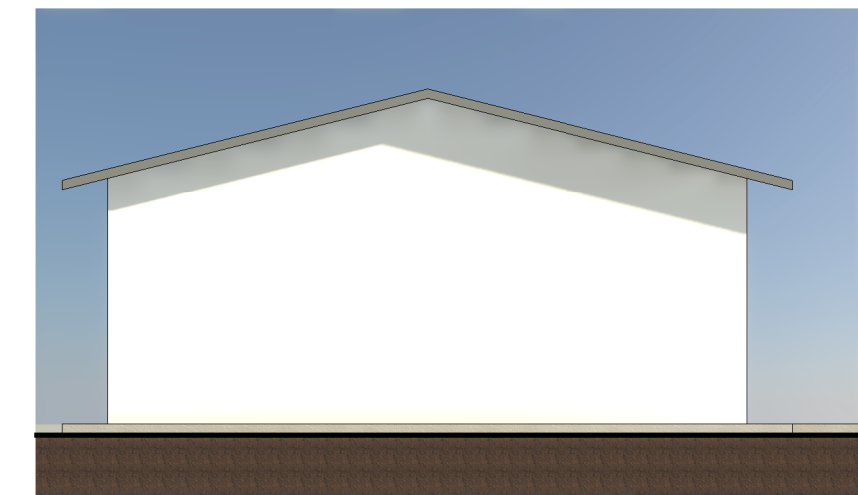

08 Elevação Esquerda
1 : 100



MATERIAL - FORRO			
Tipo	Área	Custo	Custo Total
Forro PVC	86.49 m²		0.00

MATERIAL - PISO	
Tipo	Área
Calçada	29.44 m²
Piso Cerâmica 60x60	87.27 m²

MATERIAL - PORTAS		
Marca de tipo	Tipo	Contador
P01	Porta 0.9x2.10 Madeira	2
P02	Porta Madeira 0.8x2.10	4

MATERIAL - QUADRO AMBIENTES		
Nome	Perímetro	Área
COZINHA	11.50	8.21 m²
PÁTIO	25.20	22.28 m²
SALA 01	18.00	20.00 m²
SALA 02	18.00	20.00 m²
SECRETARIA	14.20	11.29 m²
WC. FEM.	6.60	2.72 m²
WC. MAS.	6.60	2.72 m²

MATERIAL - JANELAS			
Marca de tipo	Contador	Tipo	Altura do peitoril
J01	5	Janela blindex 1.5x1.0 m	1.10
J02	1	Janela Blindex 1.8x1.1m	1.10
J03	2	Janela blindex 0.6 x 0.4m	1.80



PREFEITURA DE NORMANDIA

CLIENTE:	
RESPONSÁVEL TÉCNICO:	CREA:
AUTOR DO PROJETO:	CREA:
PROJETO:	CONSTRUÇÃO DA ESCOLA PEDRO JOSÉ DE SOUZA NA COMUNIDADE NOVO PARAISO, NORMANDIA - RR.
ASSUNTO:	PROJETO ARQUITETÔNICO
LOCAL:	COMUNIDADE NOVO PARAISO, NORMANDIA - RR.
ÁREA:	96.75 m²
DATA:	JANEIRO/2026
FOLHA:	01/01
ESCALA:	INDICADA