




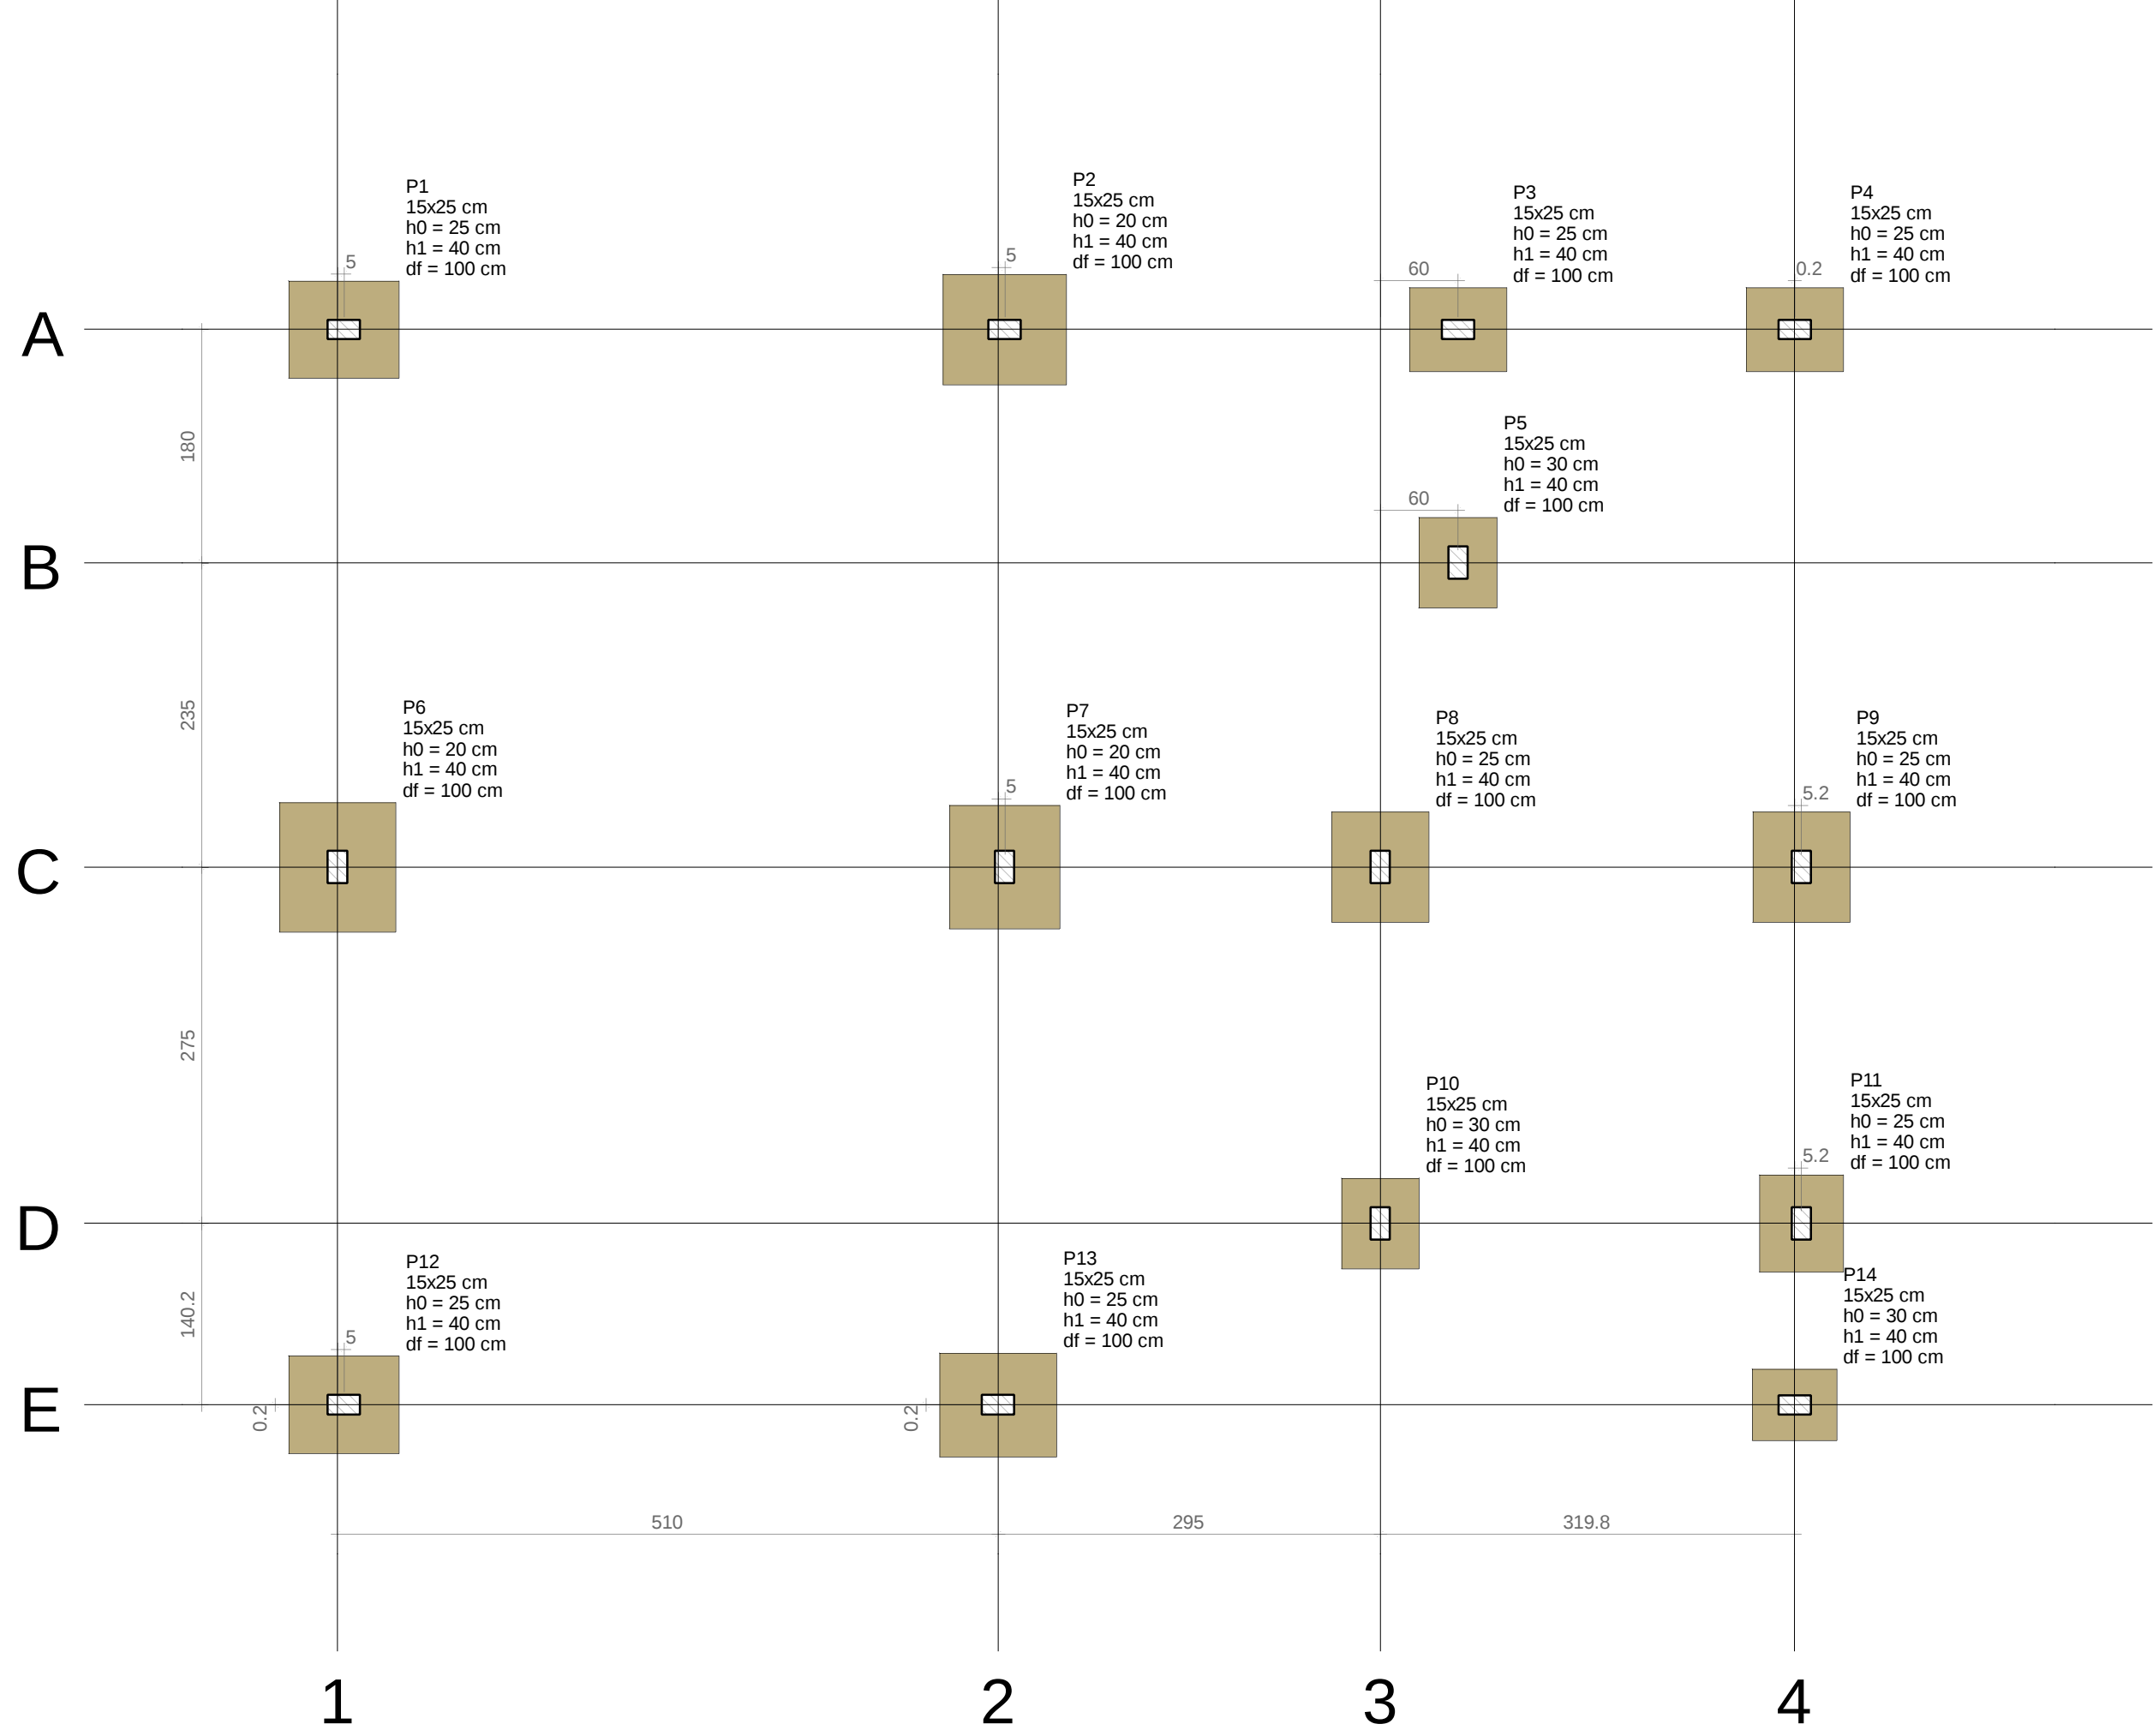


PLANTA DE LOCAÇÃO
Escala 1:50

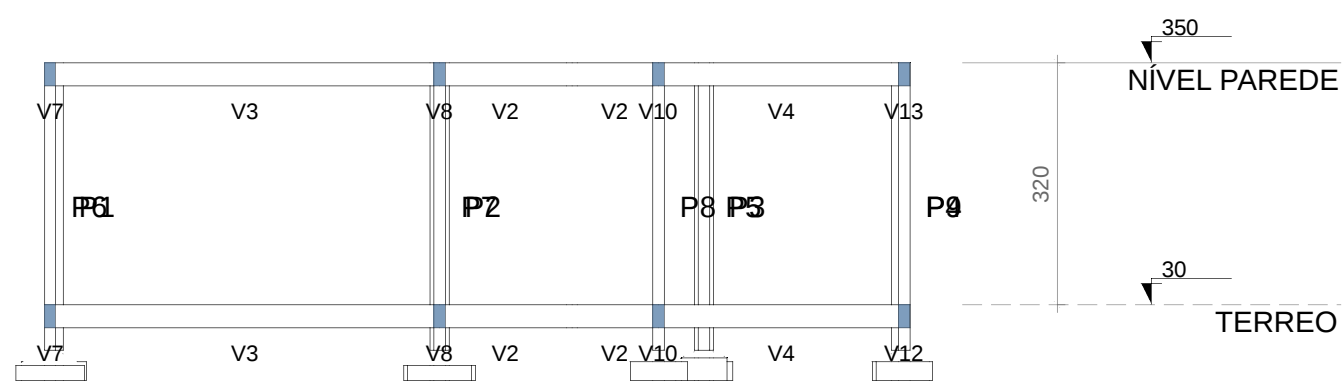

CORTE A-A
Escala 1:100

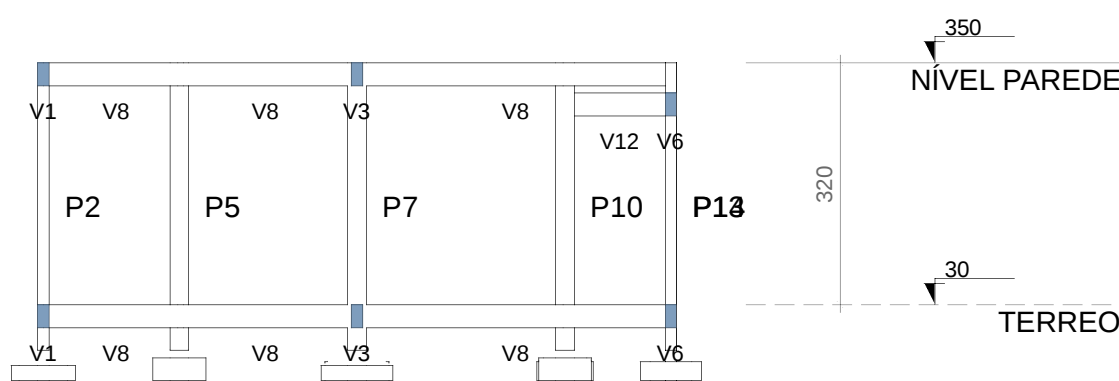

CORTE B-B
Escala 1:100

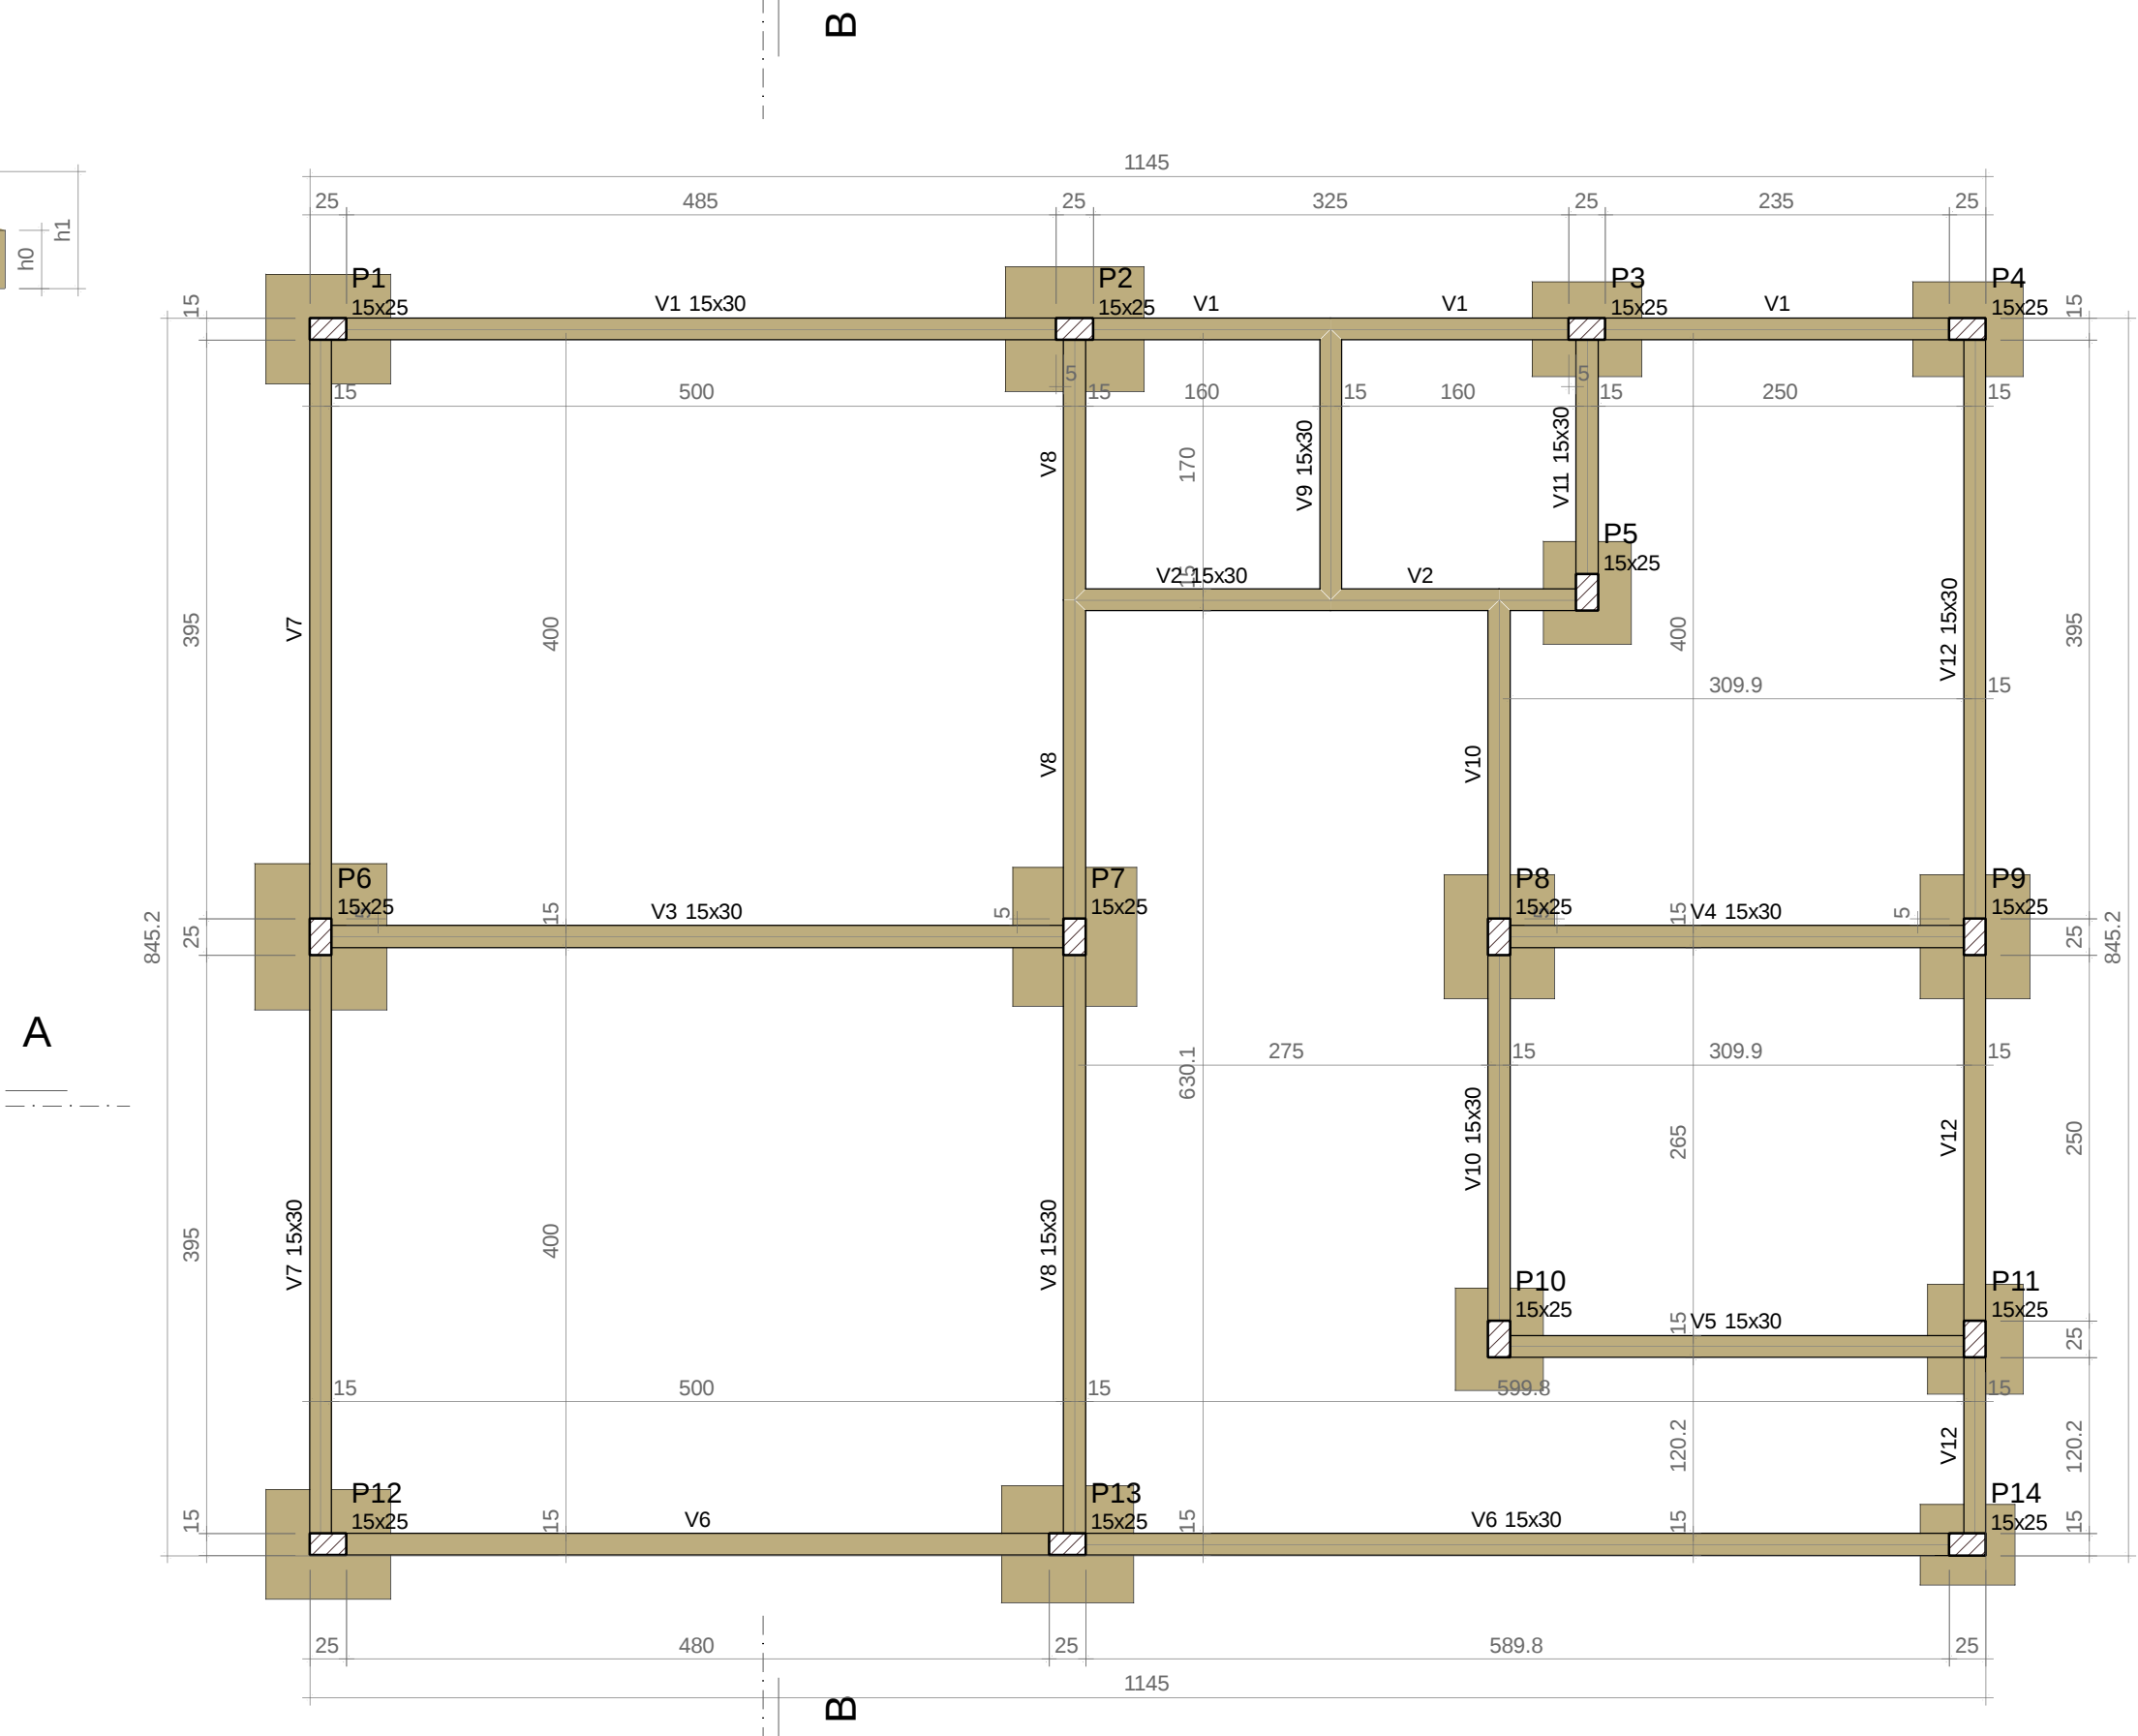

FORMA DO PAVIMENTO TERREO
Escala 1:50

Vigas			
Nome	Seção (cm)	Elevação (cm)	Nível (cm)
V1	15x30	0	30
V2	15x30	0	30
V3	15x30	0	30
V4	15x30	0	30
V5	15x30	0	30
V6	15x30	0	30
V7	15x30	0	30
V8	15x30	0	30
V9	15x30	0	30
V10	15x30	0	30
V11	15x30	0	30
V12	15x30	0	30


Características dos materiais		
fck (kgf/cm²)	Ecs (kgf/cm²)	
250	241500	

Dimensão máxima do agregado = 19 mm

Pilares			
Nome	Seção (cm)	Elevação (cm)	Nível (cm)
P1	15x25	0	30
P2	15x25	0	30
P3	15x25	0	30
P4	15x25	0	30
P5	15x25	0	30
P6	15x25	0	30
P7	15x25	0	30
P8	15x25	0	30
P9	15x25	0	30
P10	15x25	0	30
P11	15x25	0	30
P12	15x25	0	30
P13	15x25	0	30
P14	15x25	0	30

Legenda dos pilares	
	Pilar que passa

Legenda das vigas e paredes	
	Viga

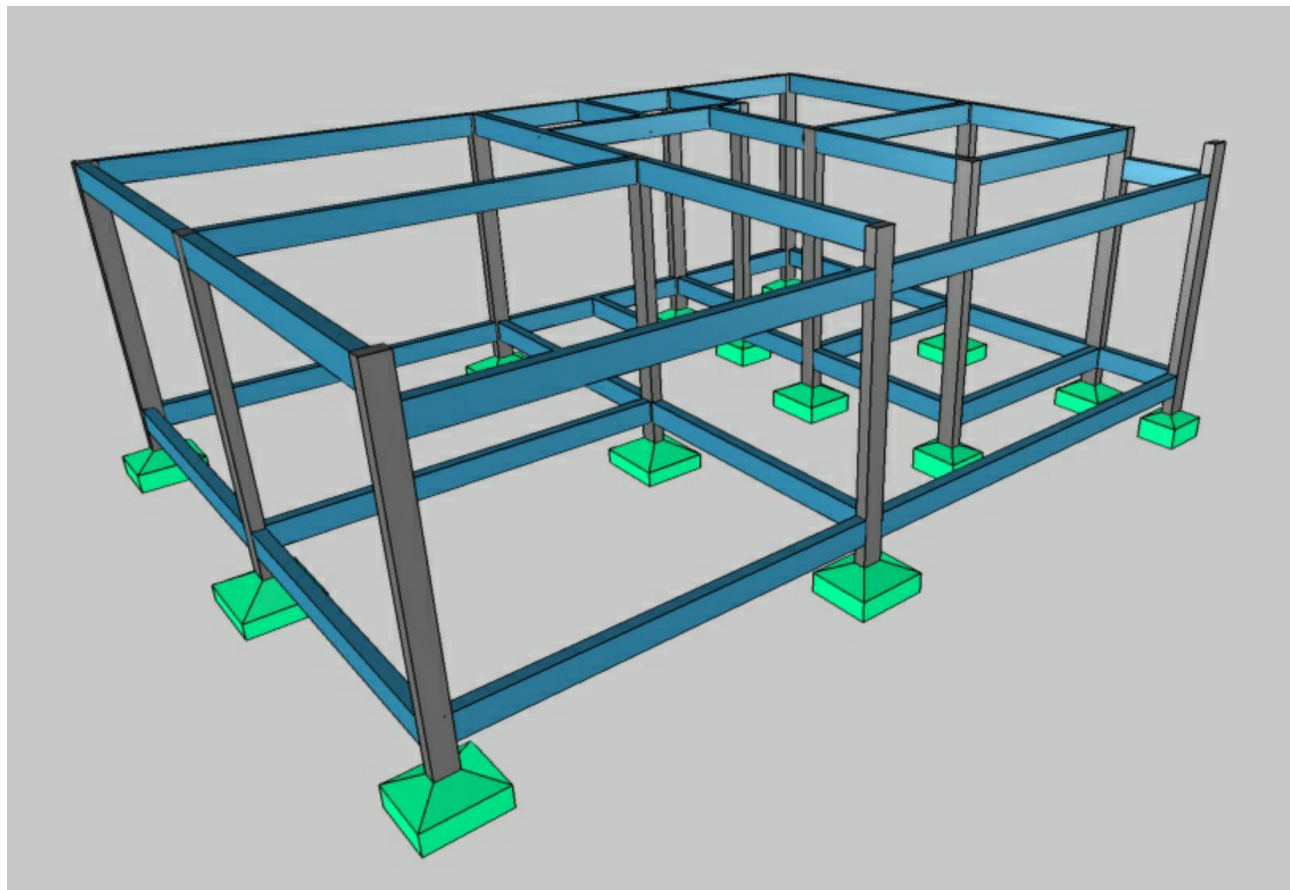

 PREFEITURA DE NORMANDIA	CLIENTE: PREFEITURA DE NORMANDIA		
	RESPONSÁVEL TÉCNICO: CREA:		
	AUTOR DO PROJETO: CREA:		
	PROJETO: ESTRUTURAL		
	ASSUNTO: CONSTRUÇÃO DA ESCOLA PEDRO JOSÉ DE SOUZA NA COMUNIDADE NOVO PARAISO, NORMANDIA - RR		
	LOCAL: COMUNIDADE NOVO PARAISO, NORMANDIA - RR	FOLHA: 01 / 05	ESCALA: INDICADA
ÁREA: 96,75 m²	DATA: JANEIRO/2026		