
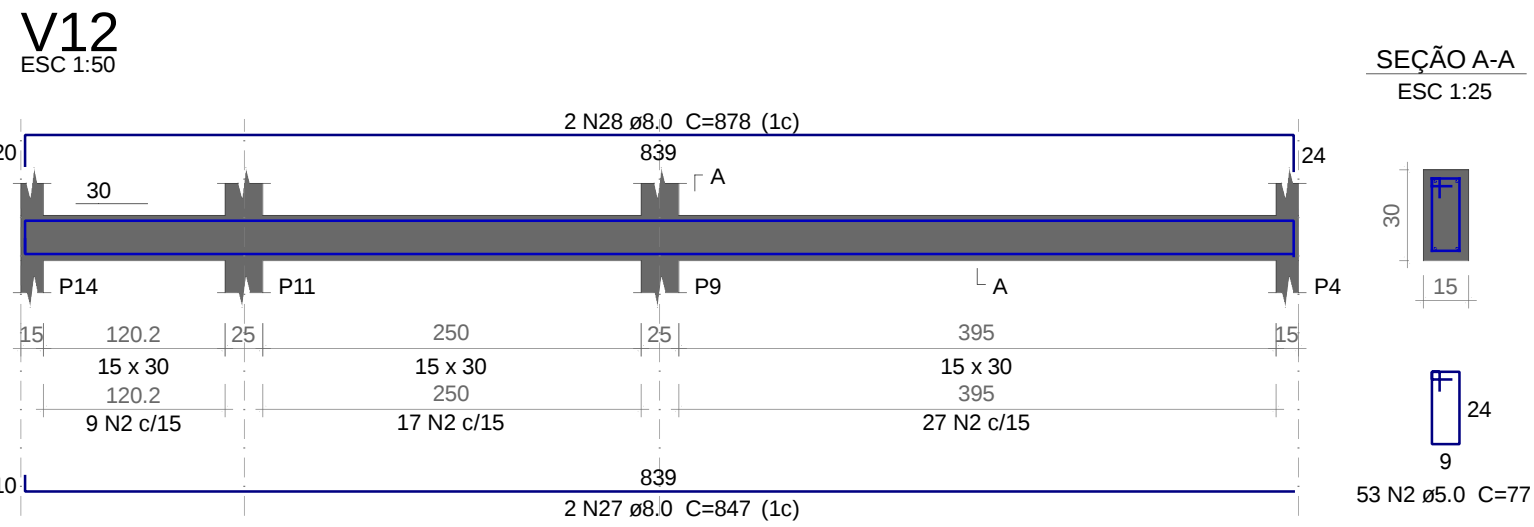
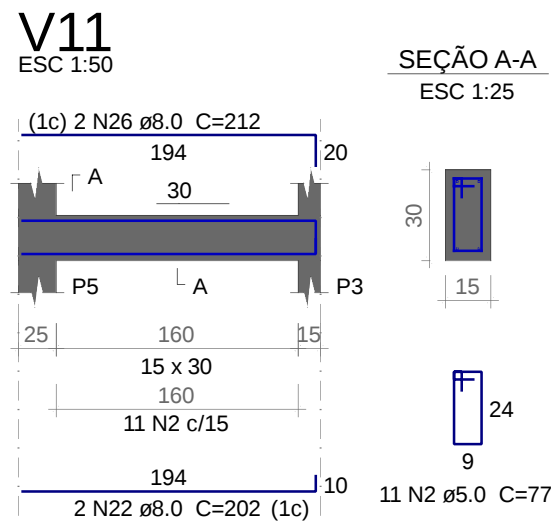
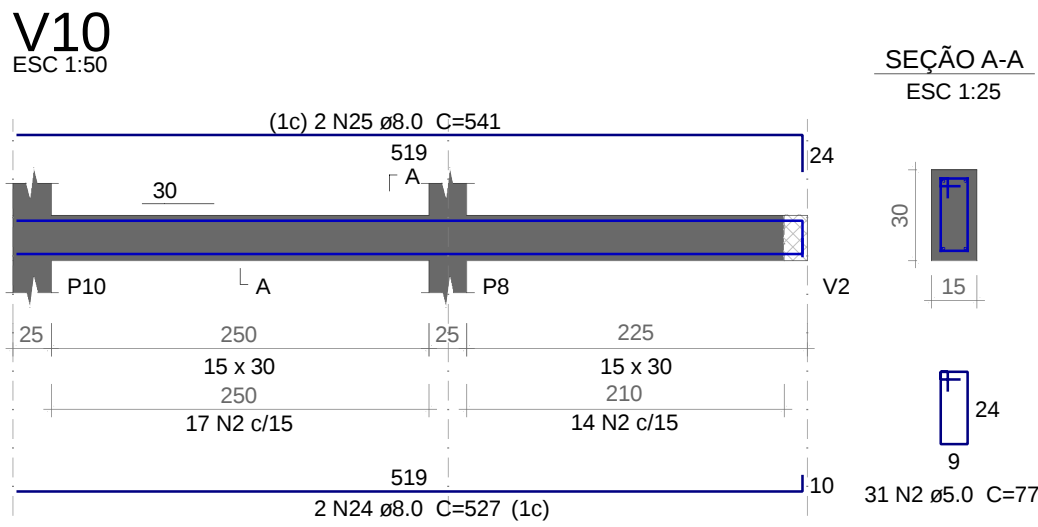
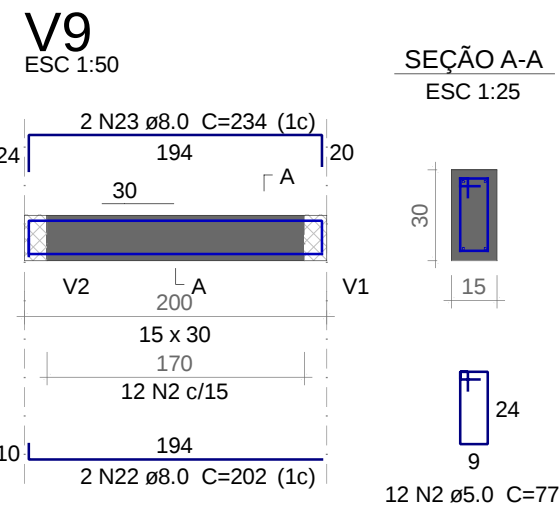
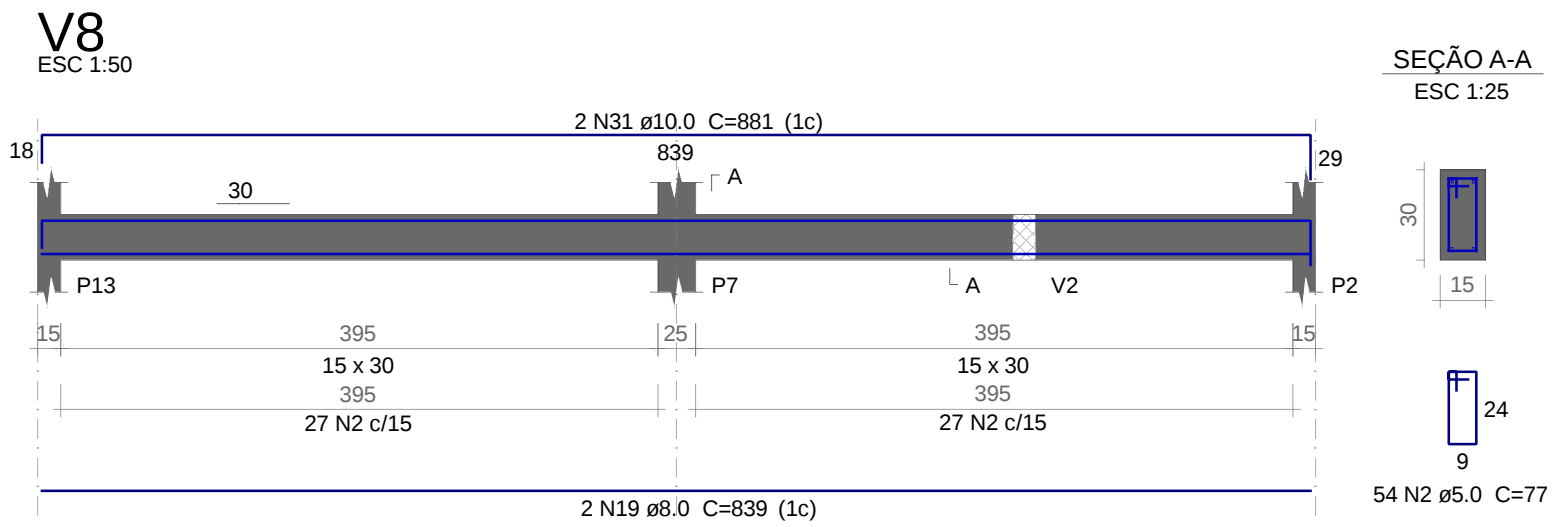
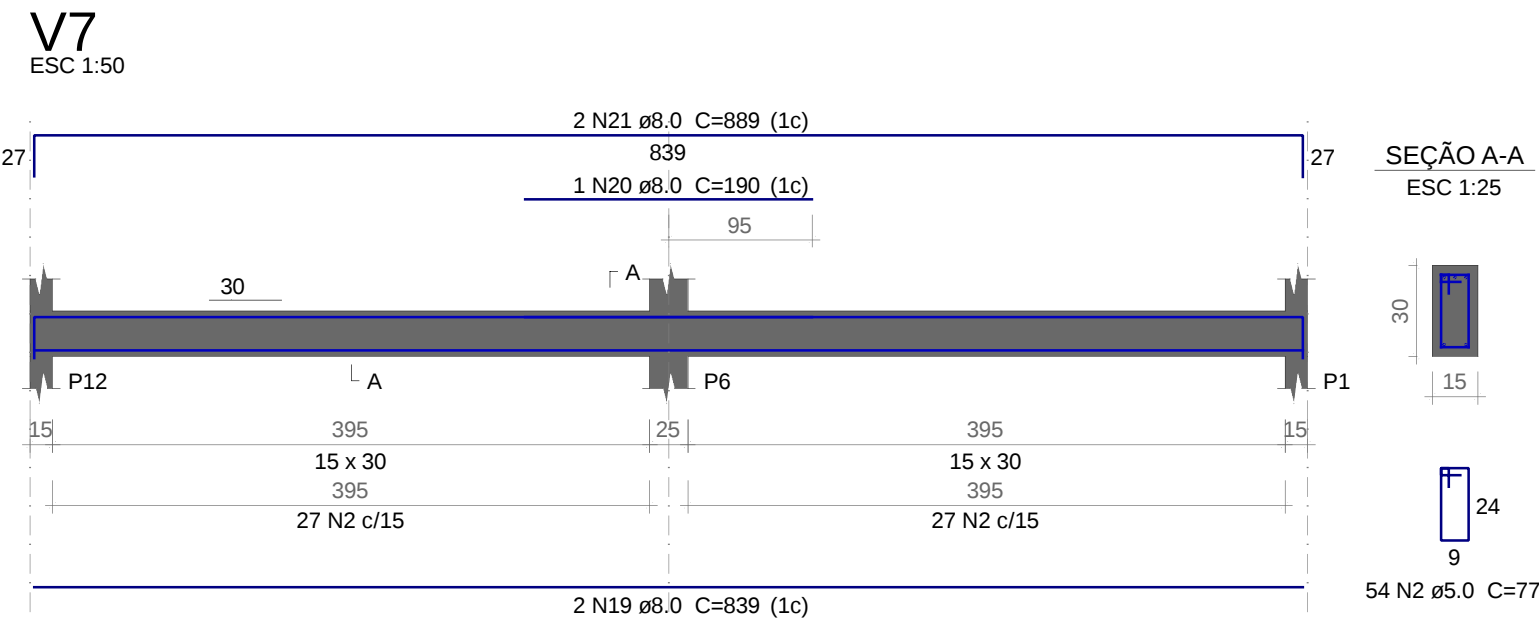
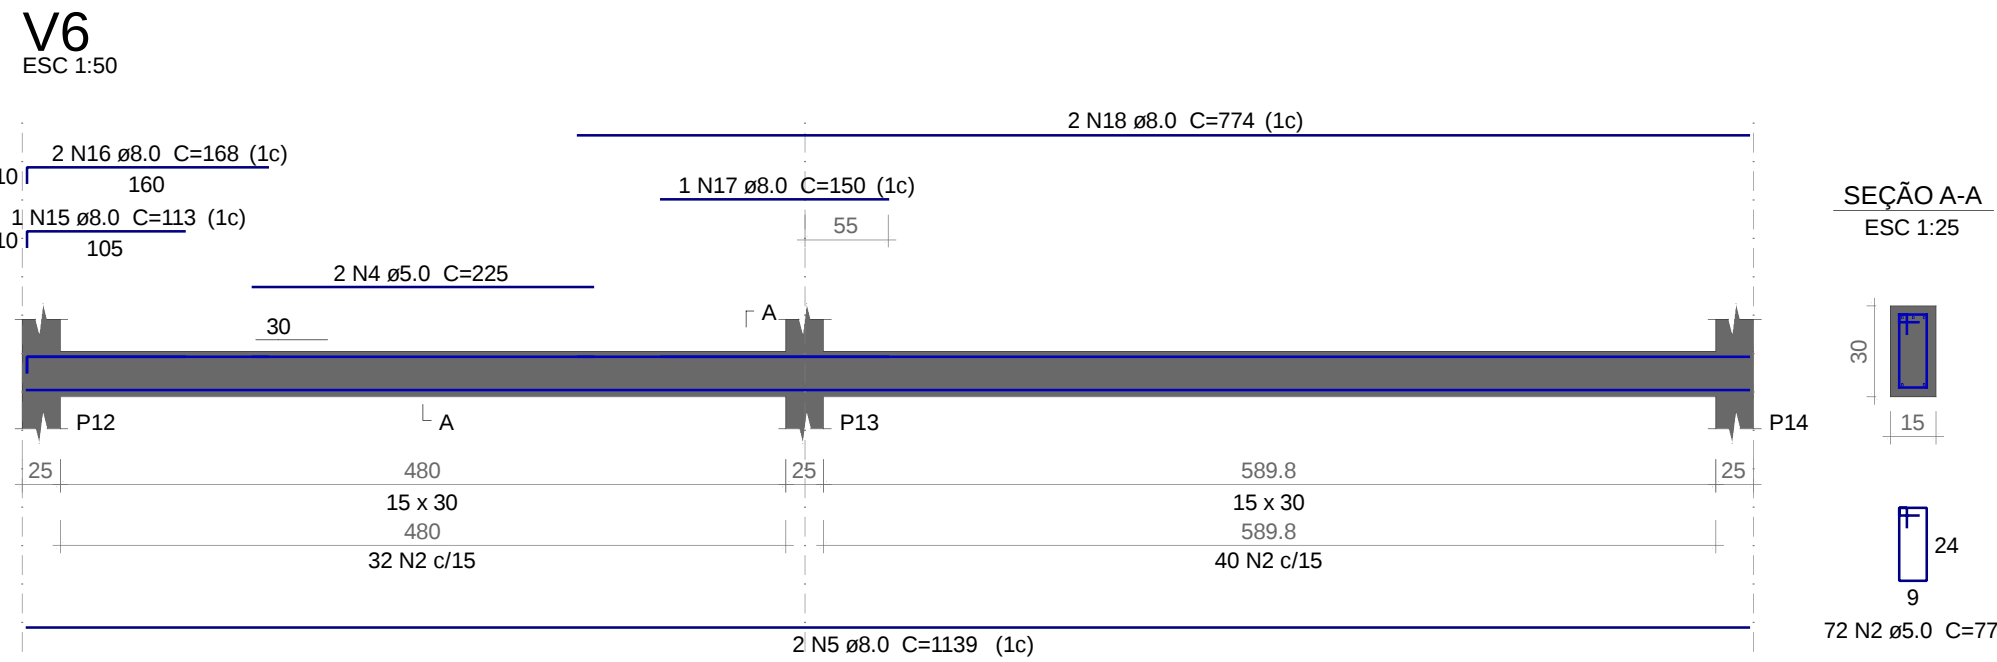
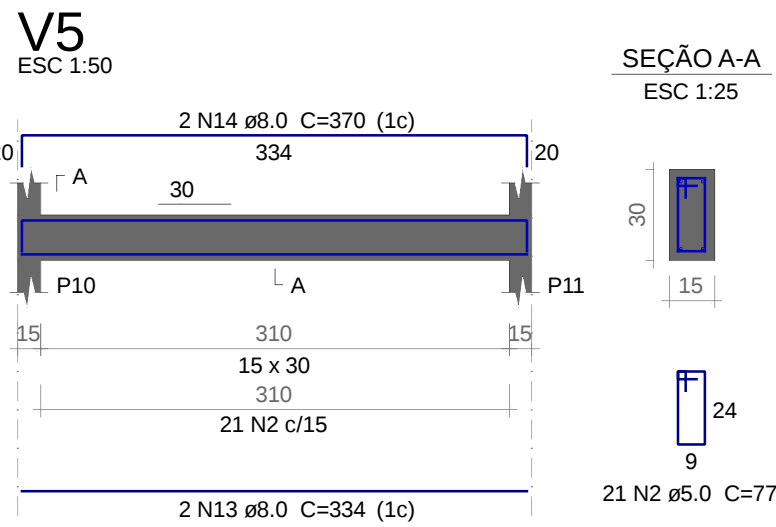
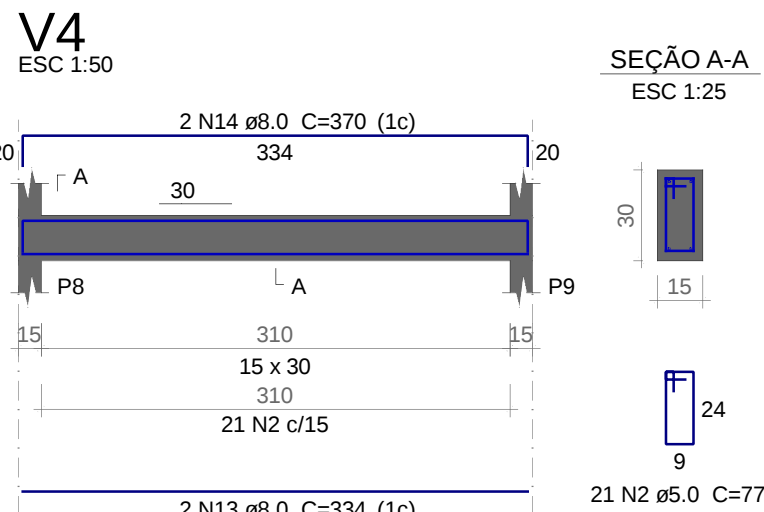
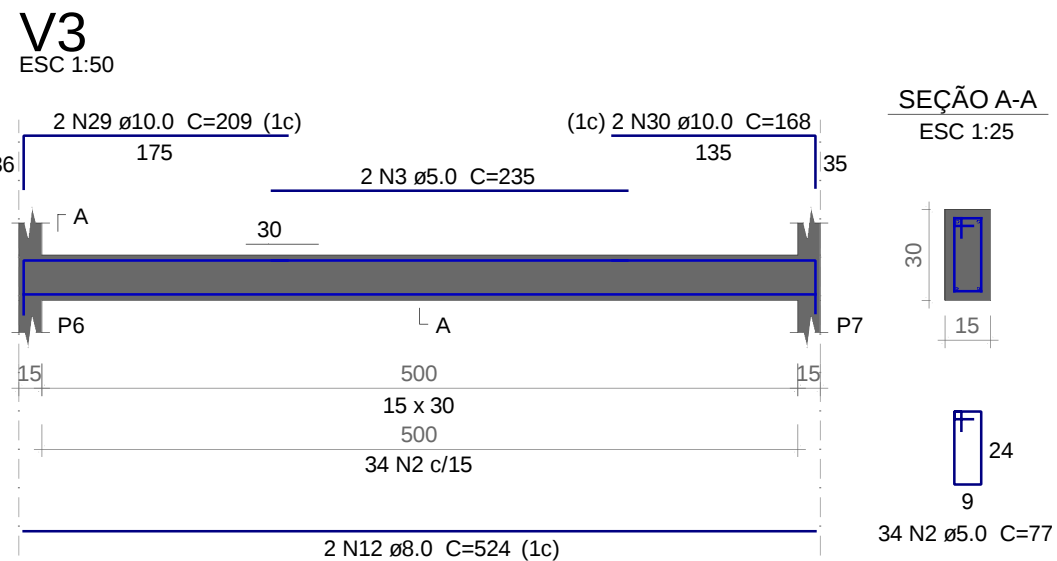
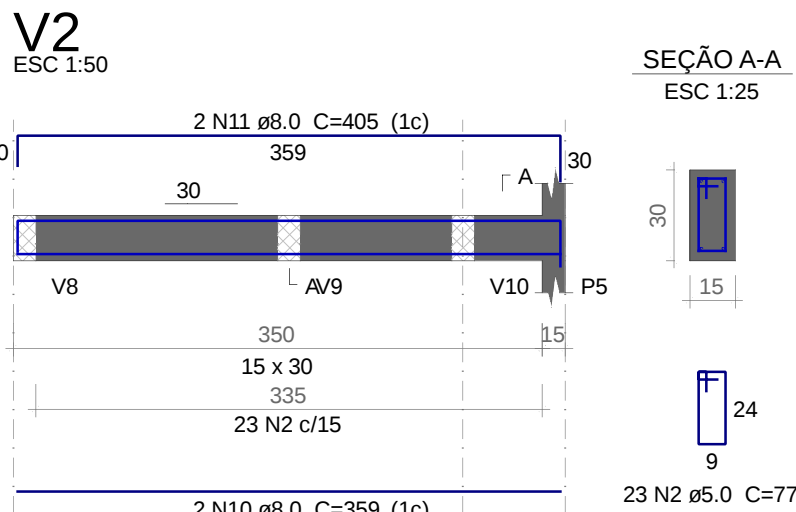


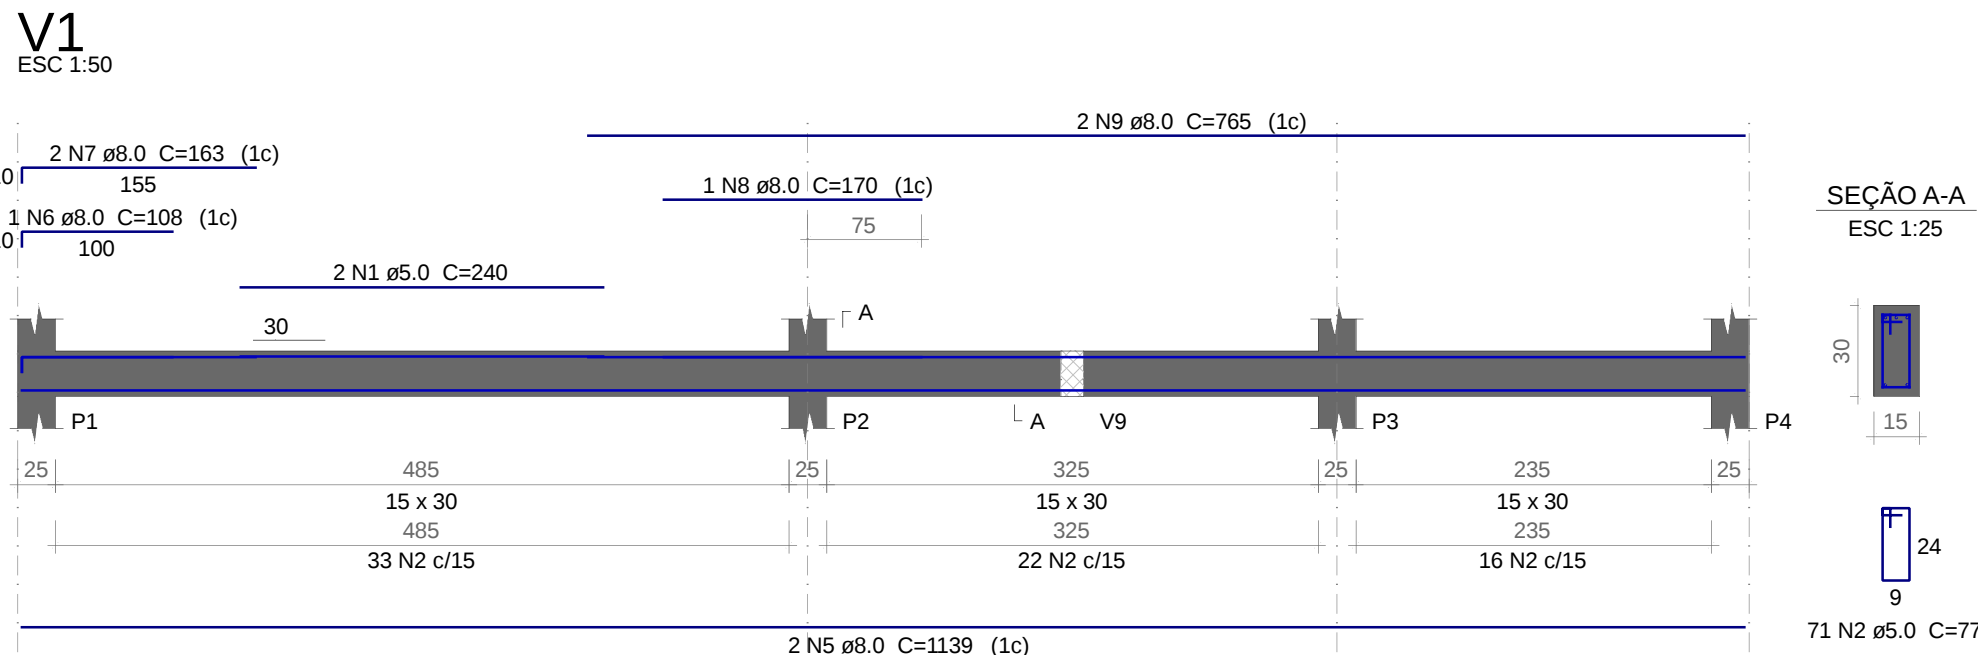

Relação do aço

ACO	N	DIAM (mm)	QUANT	C.UNIT (cm)	C.TOTAL (cm)
V1	1	5.0	2	240	480
V4	2	5.0	77	35189	35189
V7	3	5.0	2	235	470
V10	4	5.0	2	225	450
CA60	5	8.0	4	1139	4556
	6	8.0	1	108	108
	7	8.0	2	163	326
	8	8.0	1	170	170
	9	8.0	2	765	1530
	10	8.0	2	359	718
	11	8.0	2	405	810
	12	8.0	2	524	1048
	13	8.0	4	334	1336
	14	8.0	4	370	1480
	15	8.0	1	113	113
	16	8.0	2	168	336
	17	8.0	1	150	150
	18	8.0	2	774	1548
	19	8.0	4	839	3356
	20	8.0	1	190	190
	21	8.0	2	889	1778
	22	8.0	4	202	808
	23	8.0	2	234	468
	24	8.0	2	527	1054
	25	8.0	2	541	1082
	26	8.0	2	212	424
	27	8.0	2	847	1694
	28	8.0	2	878	1756
	29	10.0	2	209	418
	30	10.0	2	168	336
	31	10.0	2	881	1762

Resumo do aço

ACO	DIAM (mm)	C.TOTAL (m)	PESO + 10 % (kg)
CA50	8.0	268.4	116.5
CA60	10.0	25.2	17.1
CA60	5.0	365.9	62
PESO TOTAL (kg)			
CA50		133.6	
CA60		62	

Volume de concreto (C-25) = 3.05 m³
Área de forma = 50.7 m²



PREFEITURA DE NORMANDIA

CLIENTE:	PREFEITURA DE NORMANDIA		
RESPONSÁVEL TÉCNICO:	CREA:		
AUTOR DO PROJETO:	CREA:		
PROJETO:	ESTRUTURAL		
ASSUNTO:	CONSTRUÇÃO DA ESCOLA PEDRO JOSÉ DE SOUZA NA COMUNIDADE NOVO PARAÍSO, NORMANDIA - RR		
LOCAL:	COMUNIDADE NOVO PARAÍSO, NORMANDIA - RR	FOLHA:	02 / 05
ÁREA:	96,75 m²	DATA:	JANEIRO/2026
		ESCALA:	INDICADA