
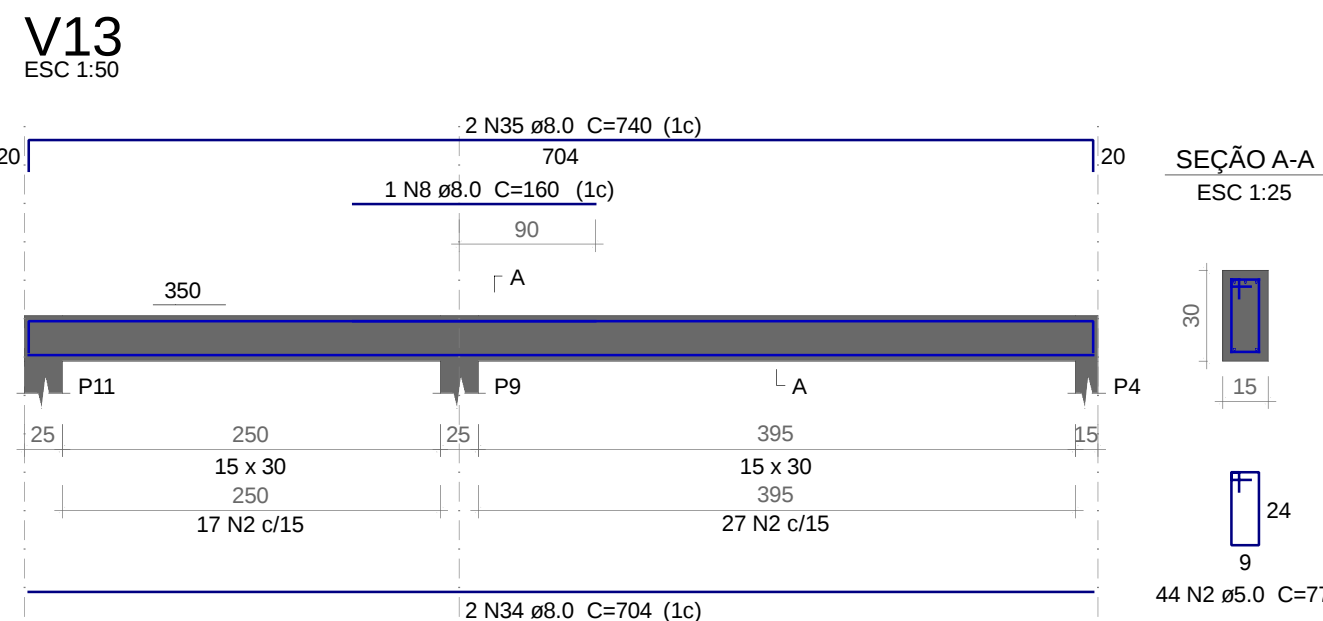
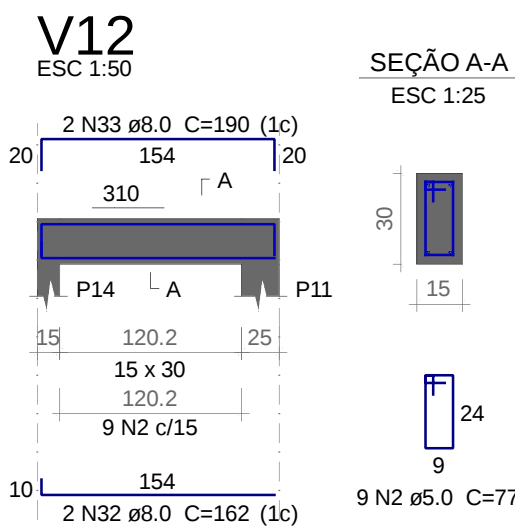
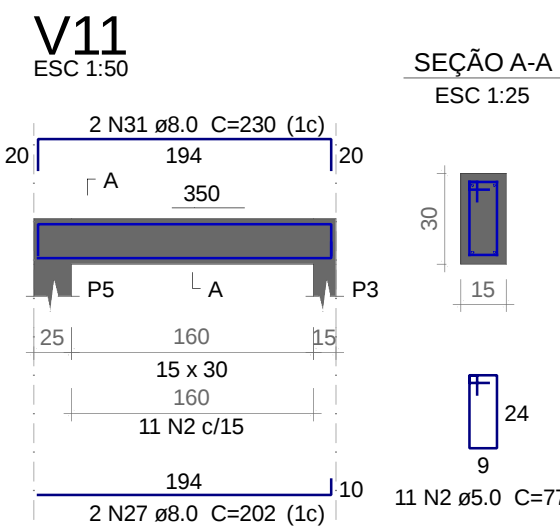
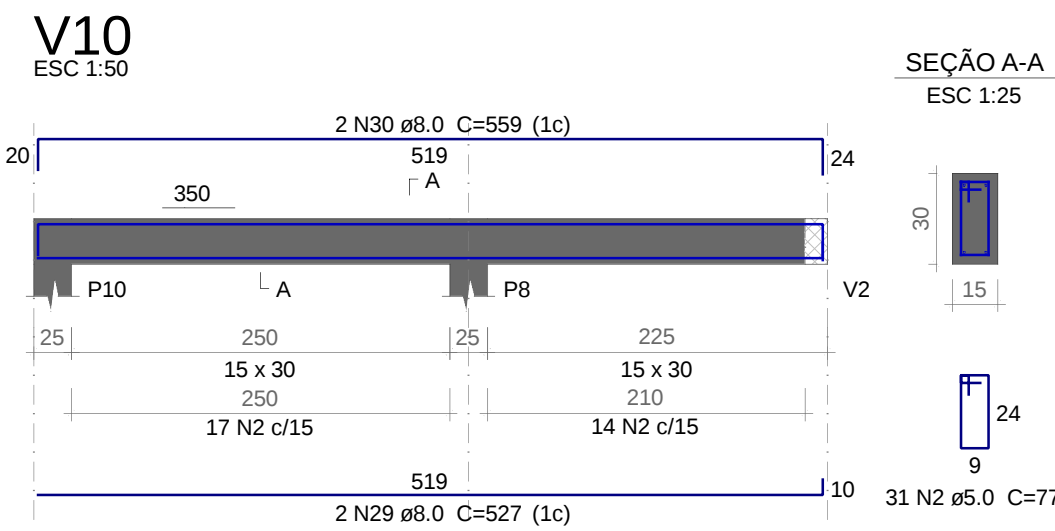
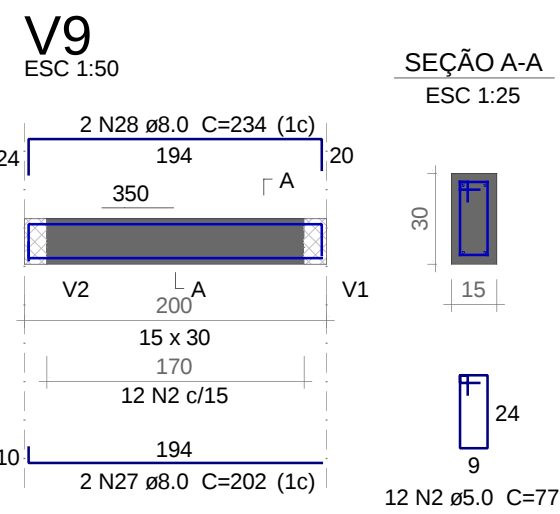
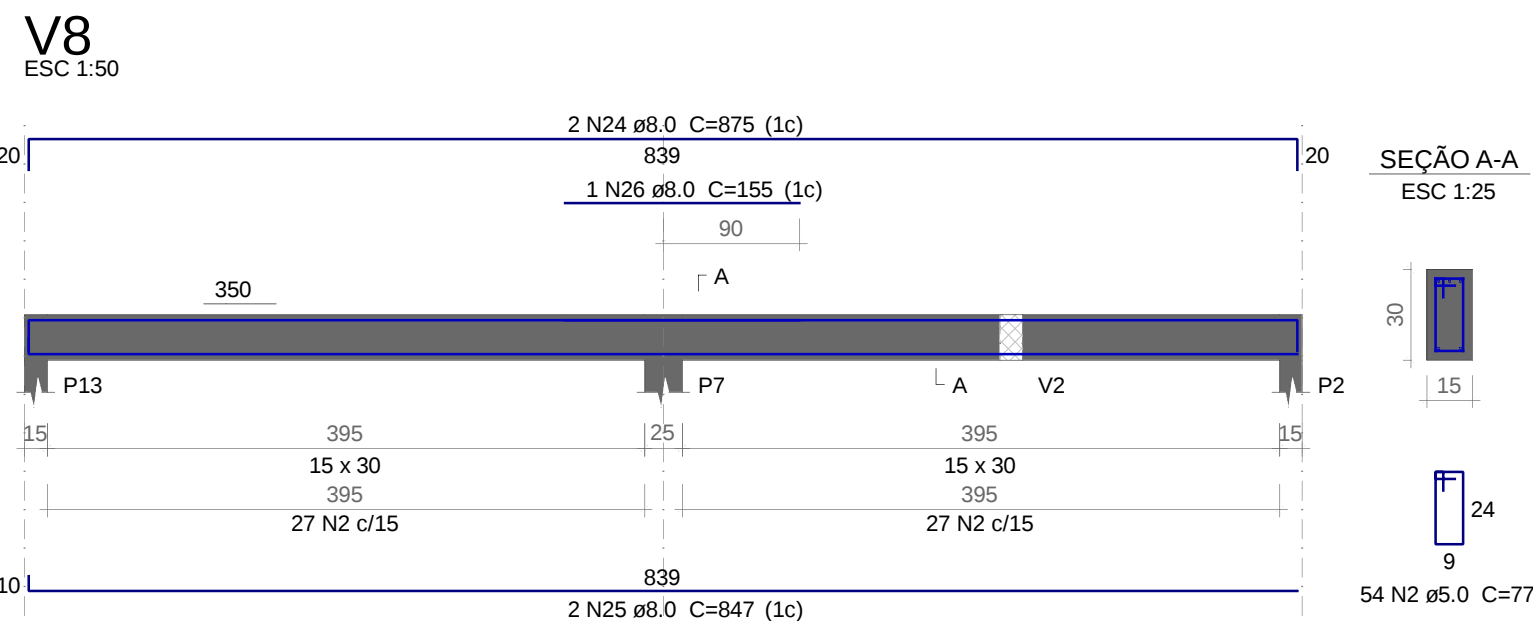
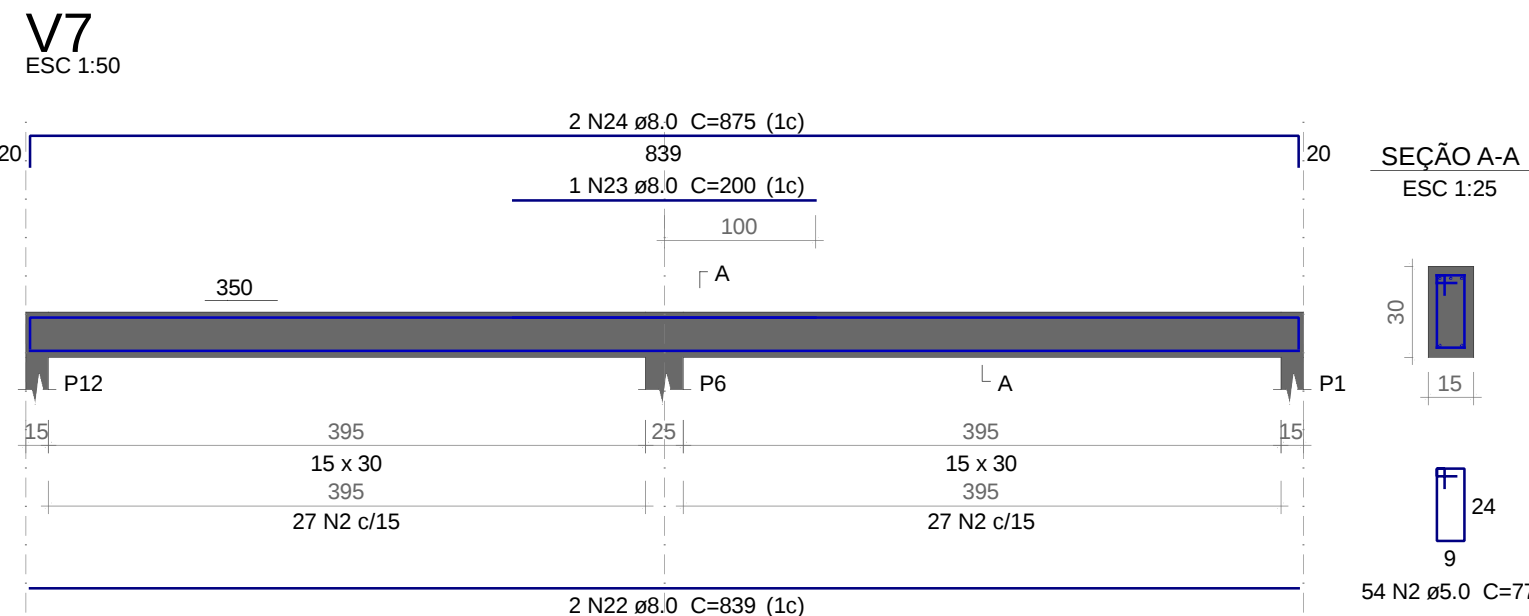
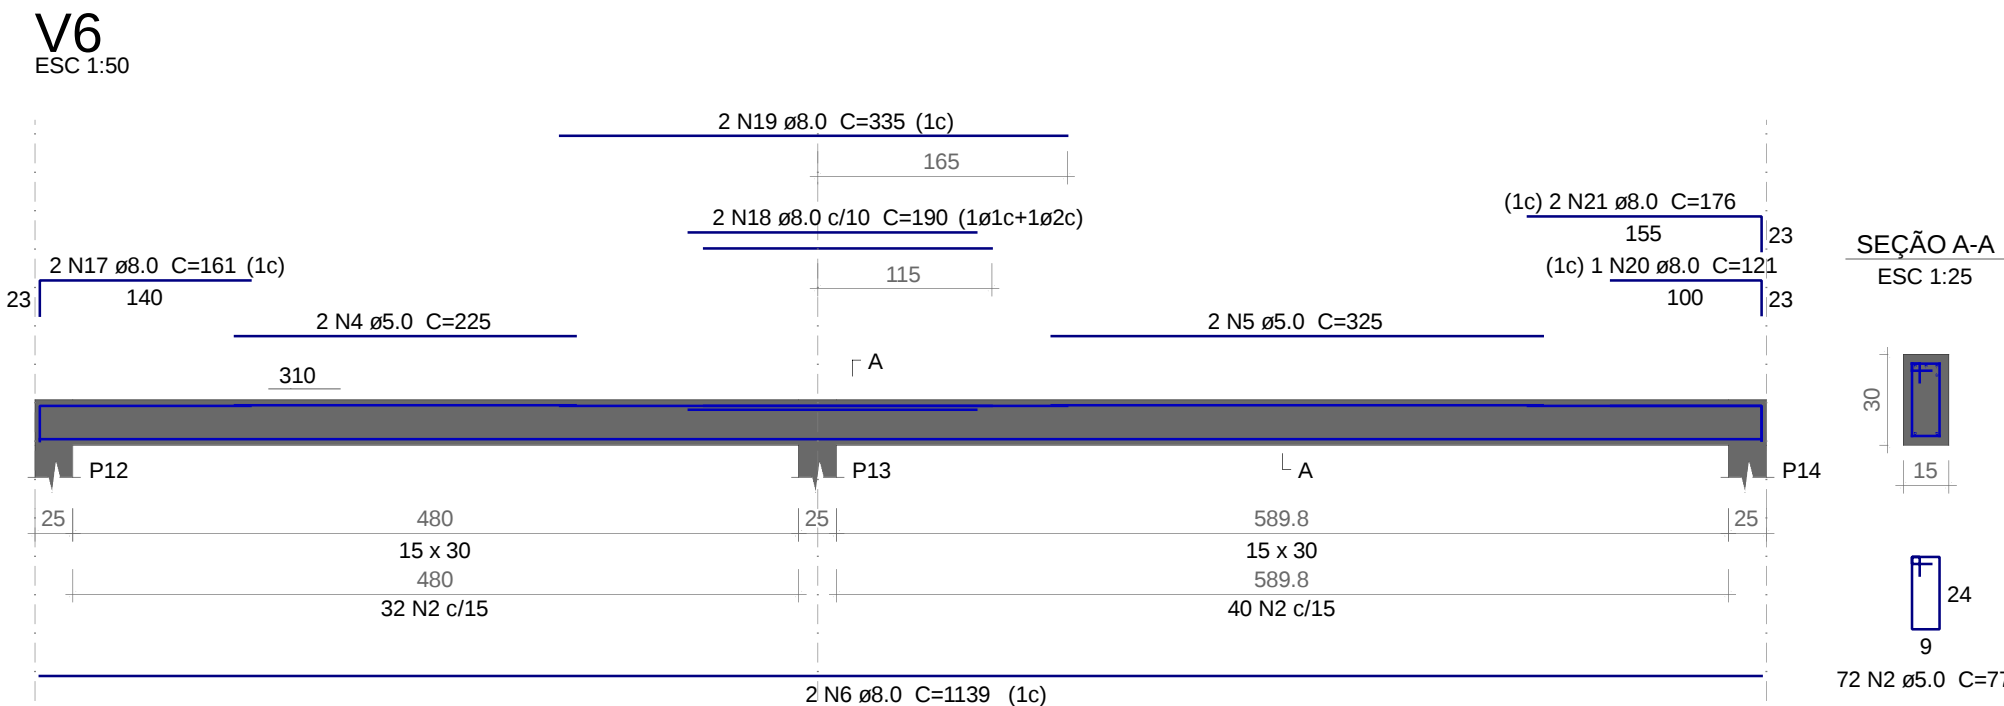
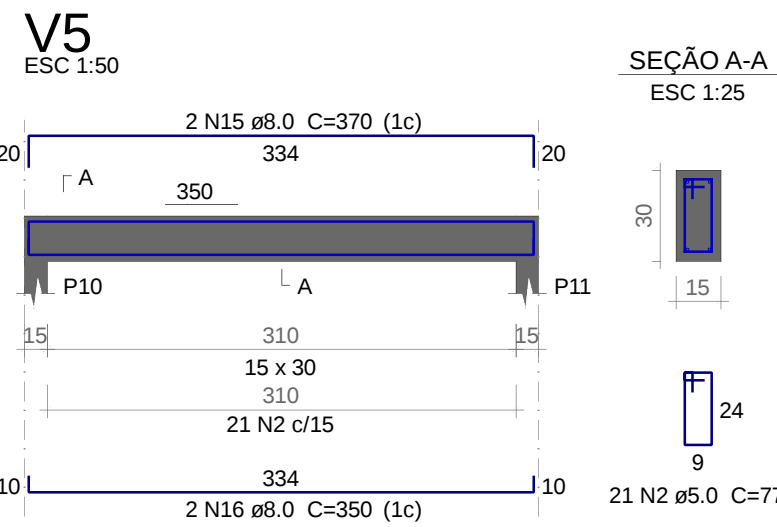
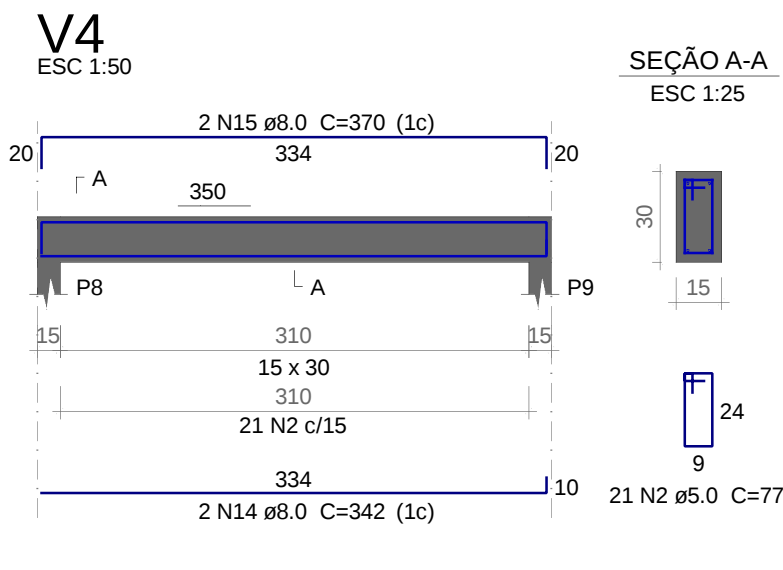
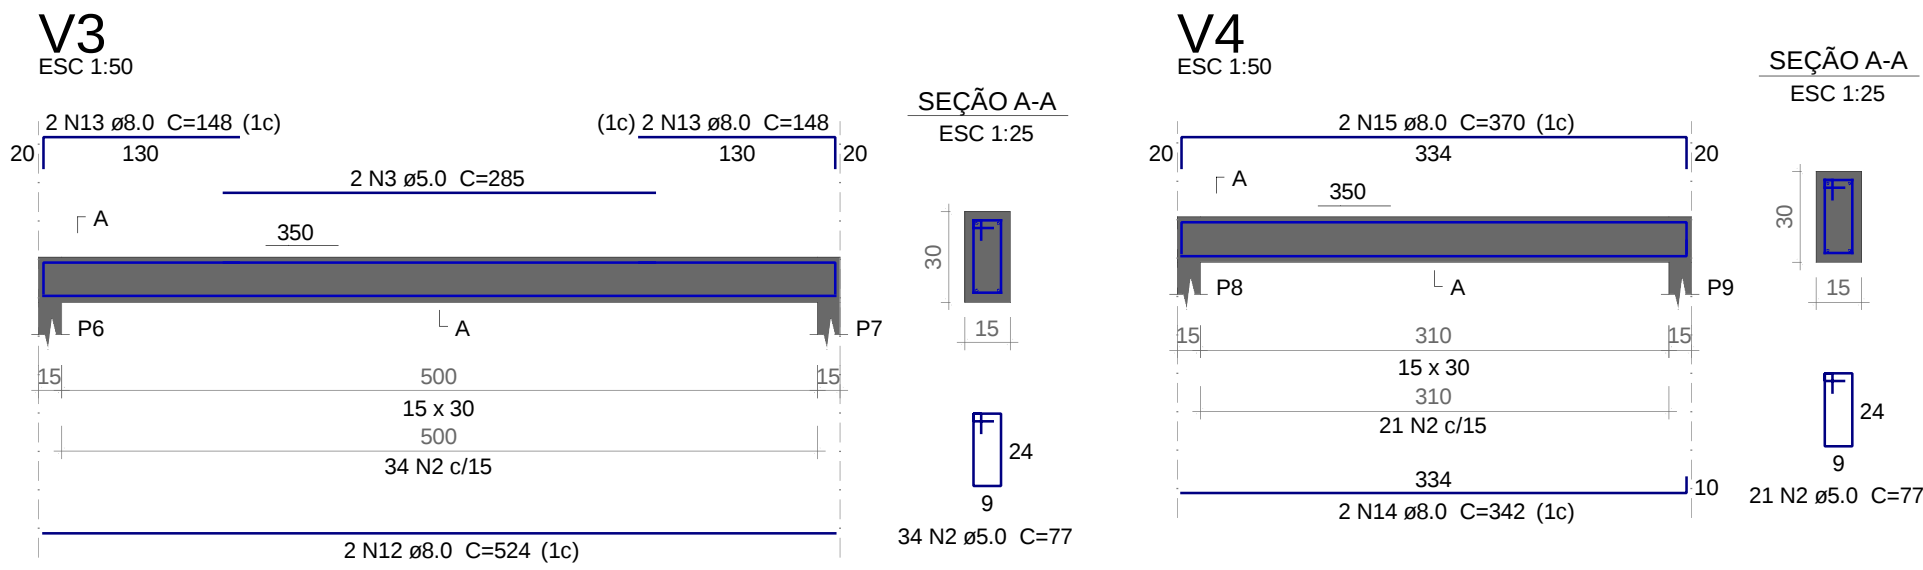
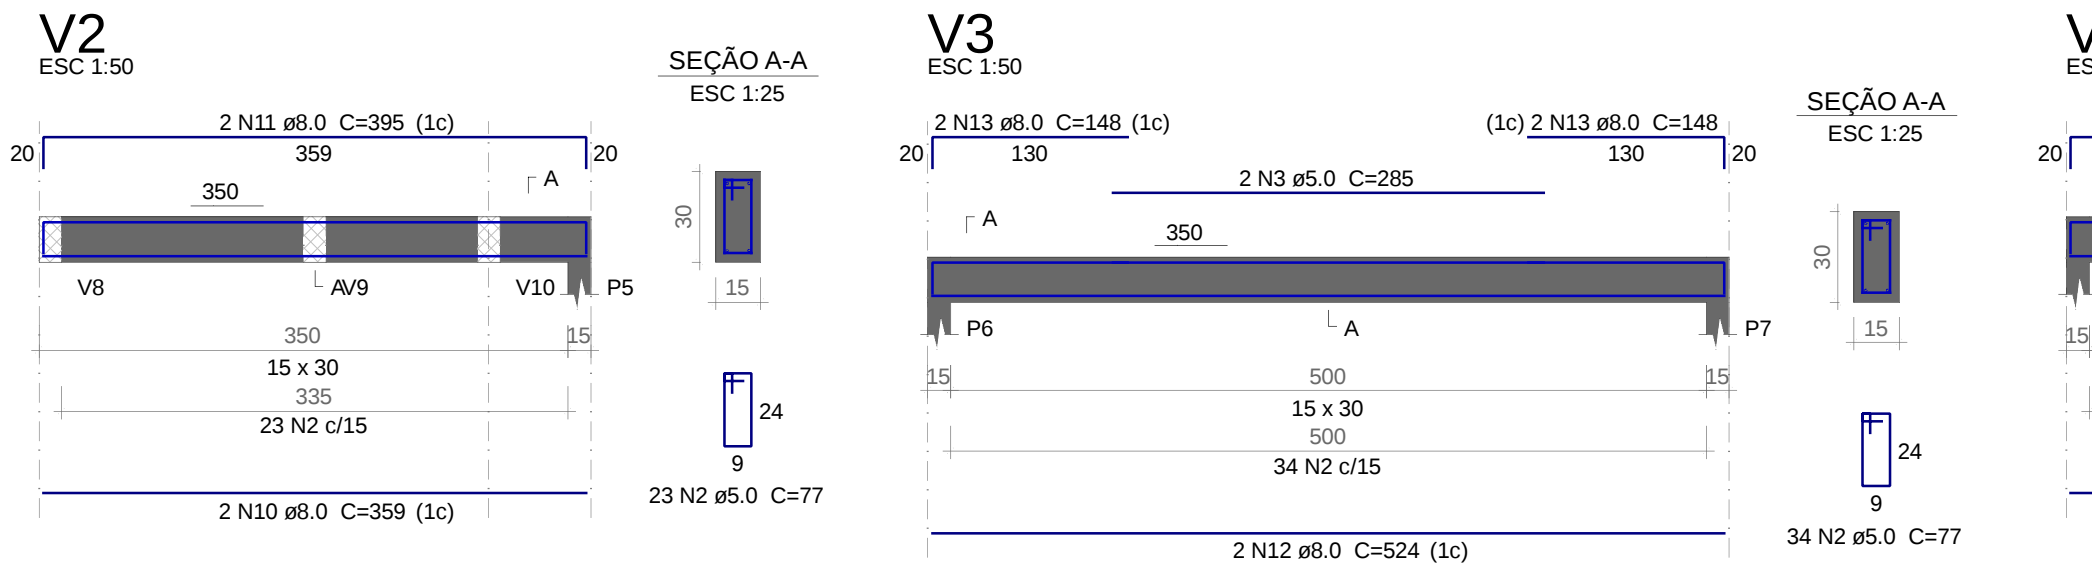


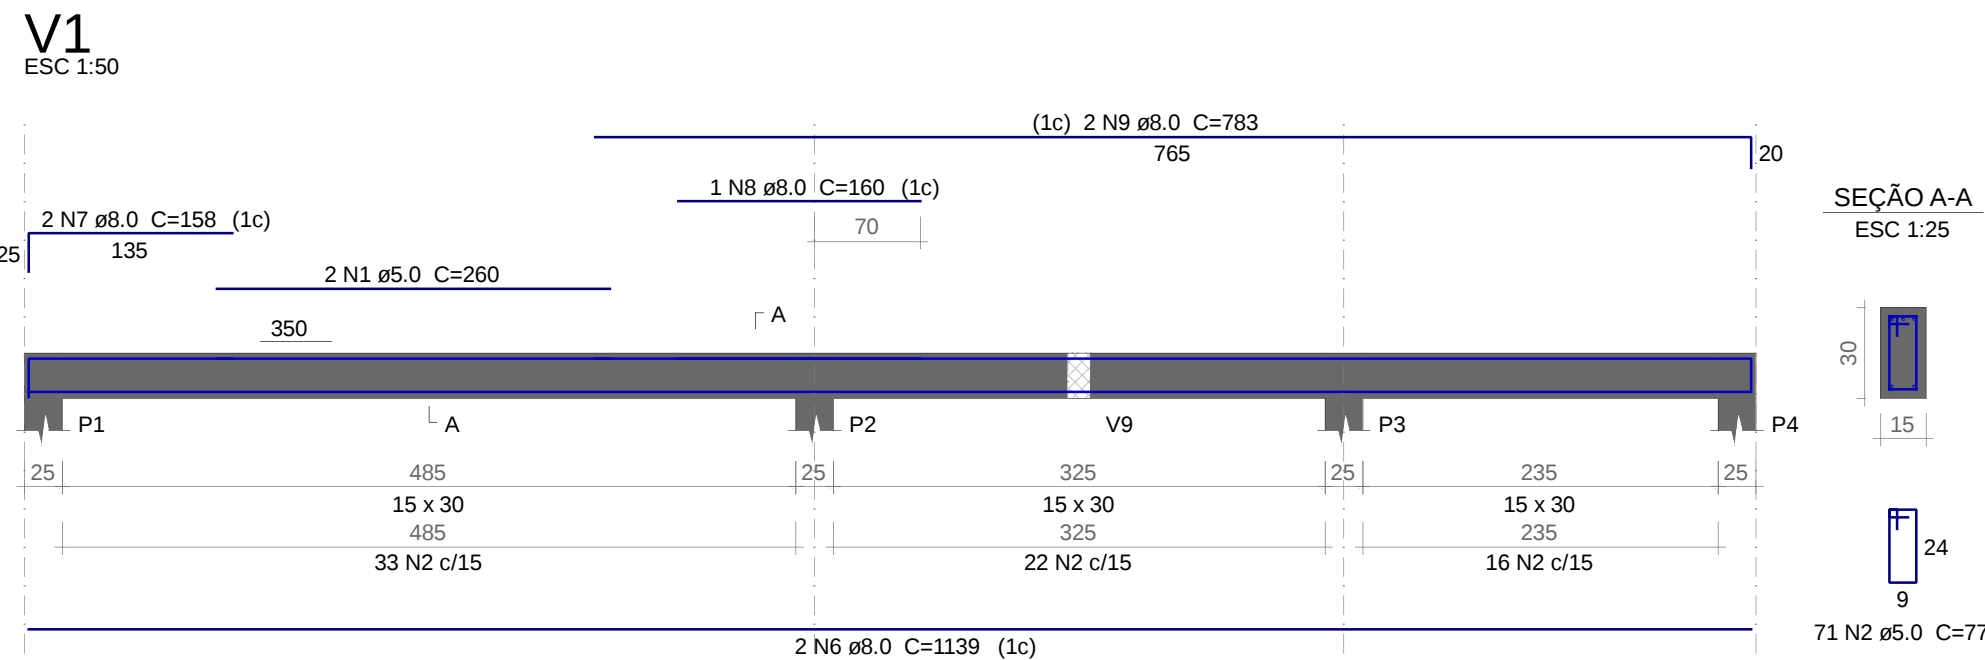

Relação do aço

ACO	N	DIAM (mm)	QUANT	C.UNIT (cm)	C.TOTAL (cm)
CA60	1	5.0	2	260	520
	2	5.0	457	77	35189
	3	5.0	2	285	570
	4	5.0	2	225	450
	5	5.0	2	325	650
CA50	6	8.0	4	1139	4556
	7	8.0	2	158	316
	8	8.0	2	160	320
	9	8.0	2	783	1566
	10	8.0	2	359	718
	11	8.0	2	395	790
	12	8.0	2	524	1048
	13	8.0	4	148	592
	14	8.0	2	342	684
	15	8.0	4	370	1480
	16	8.0	2	350	700
	17	8.0	2	161	322
	18	8.0	2	190	380
	19	8.0	2	335	670
	20	8.0	1	121	121
	21	8.0	2	176	352
	22	8.0	2	839	1678
	23	8.0	1	200	200
	24	8.0	4	875	3500
	25	8.0	2	847	1694

Resumo do aço

ACO	DIAM (mm)	C.TOTAL (m)	PESO + 10 % (kg)
CA50	8.0	293.5	127.4
CA60	5.0	373.8	63.4
PESO TOTAL (kg)			
CA50		127.4	
CA60		63.4	

Volume de concreto (C-25) = 3.03 m³
Área de forma = 50.51 m²



PREFEITURA DE NORMANDIA

CLIENTE:
PREFEITURA DE NORMANDIA

RESPONSÁVEL TÉCNICO:
CREA:

AUTOR DO PROJETO:
CREA:

PROJETO:
ESTRUTURAL

ASSUNTO:
CONSTRUÇÃO DA ESCOLA PEDRO JOSÉ DE SOUZA NA COMUNIDADE NOVO PARAÍSO, NORMANDIA – RR

LOCAL:
COMUNIDADE NOVO PARAÍSO, NORMANDIA – RR

ÁREA:
96,75 m²

DATA:
JANEIRO/2026

FOLHA:
05 / 05

ESCALA:
INDICADA