




01 Térreo existente
1 : 50

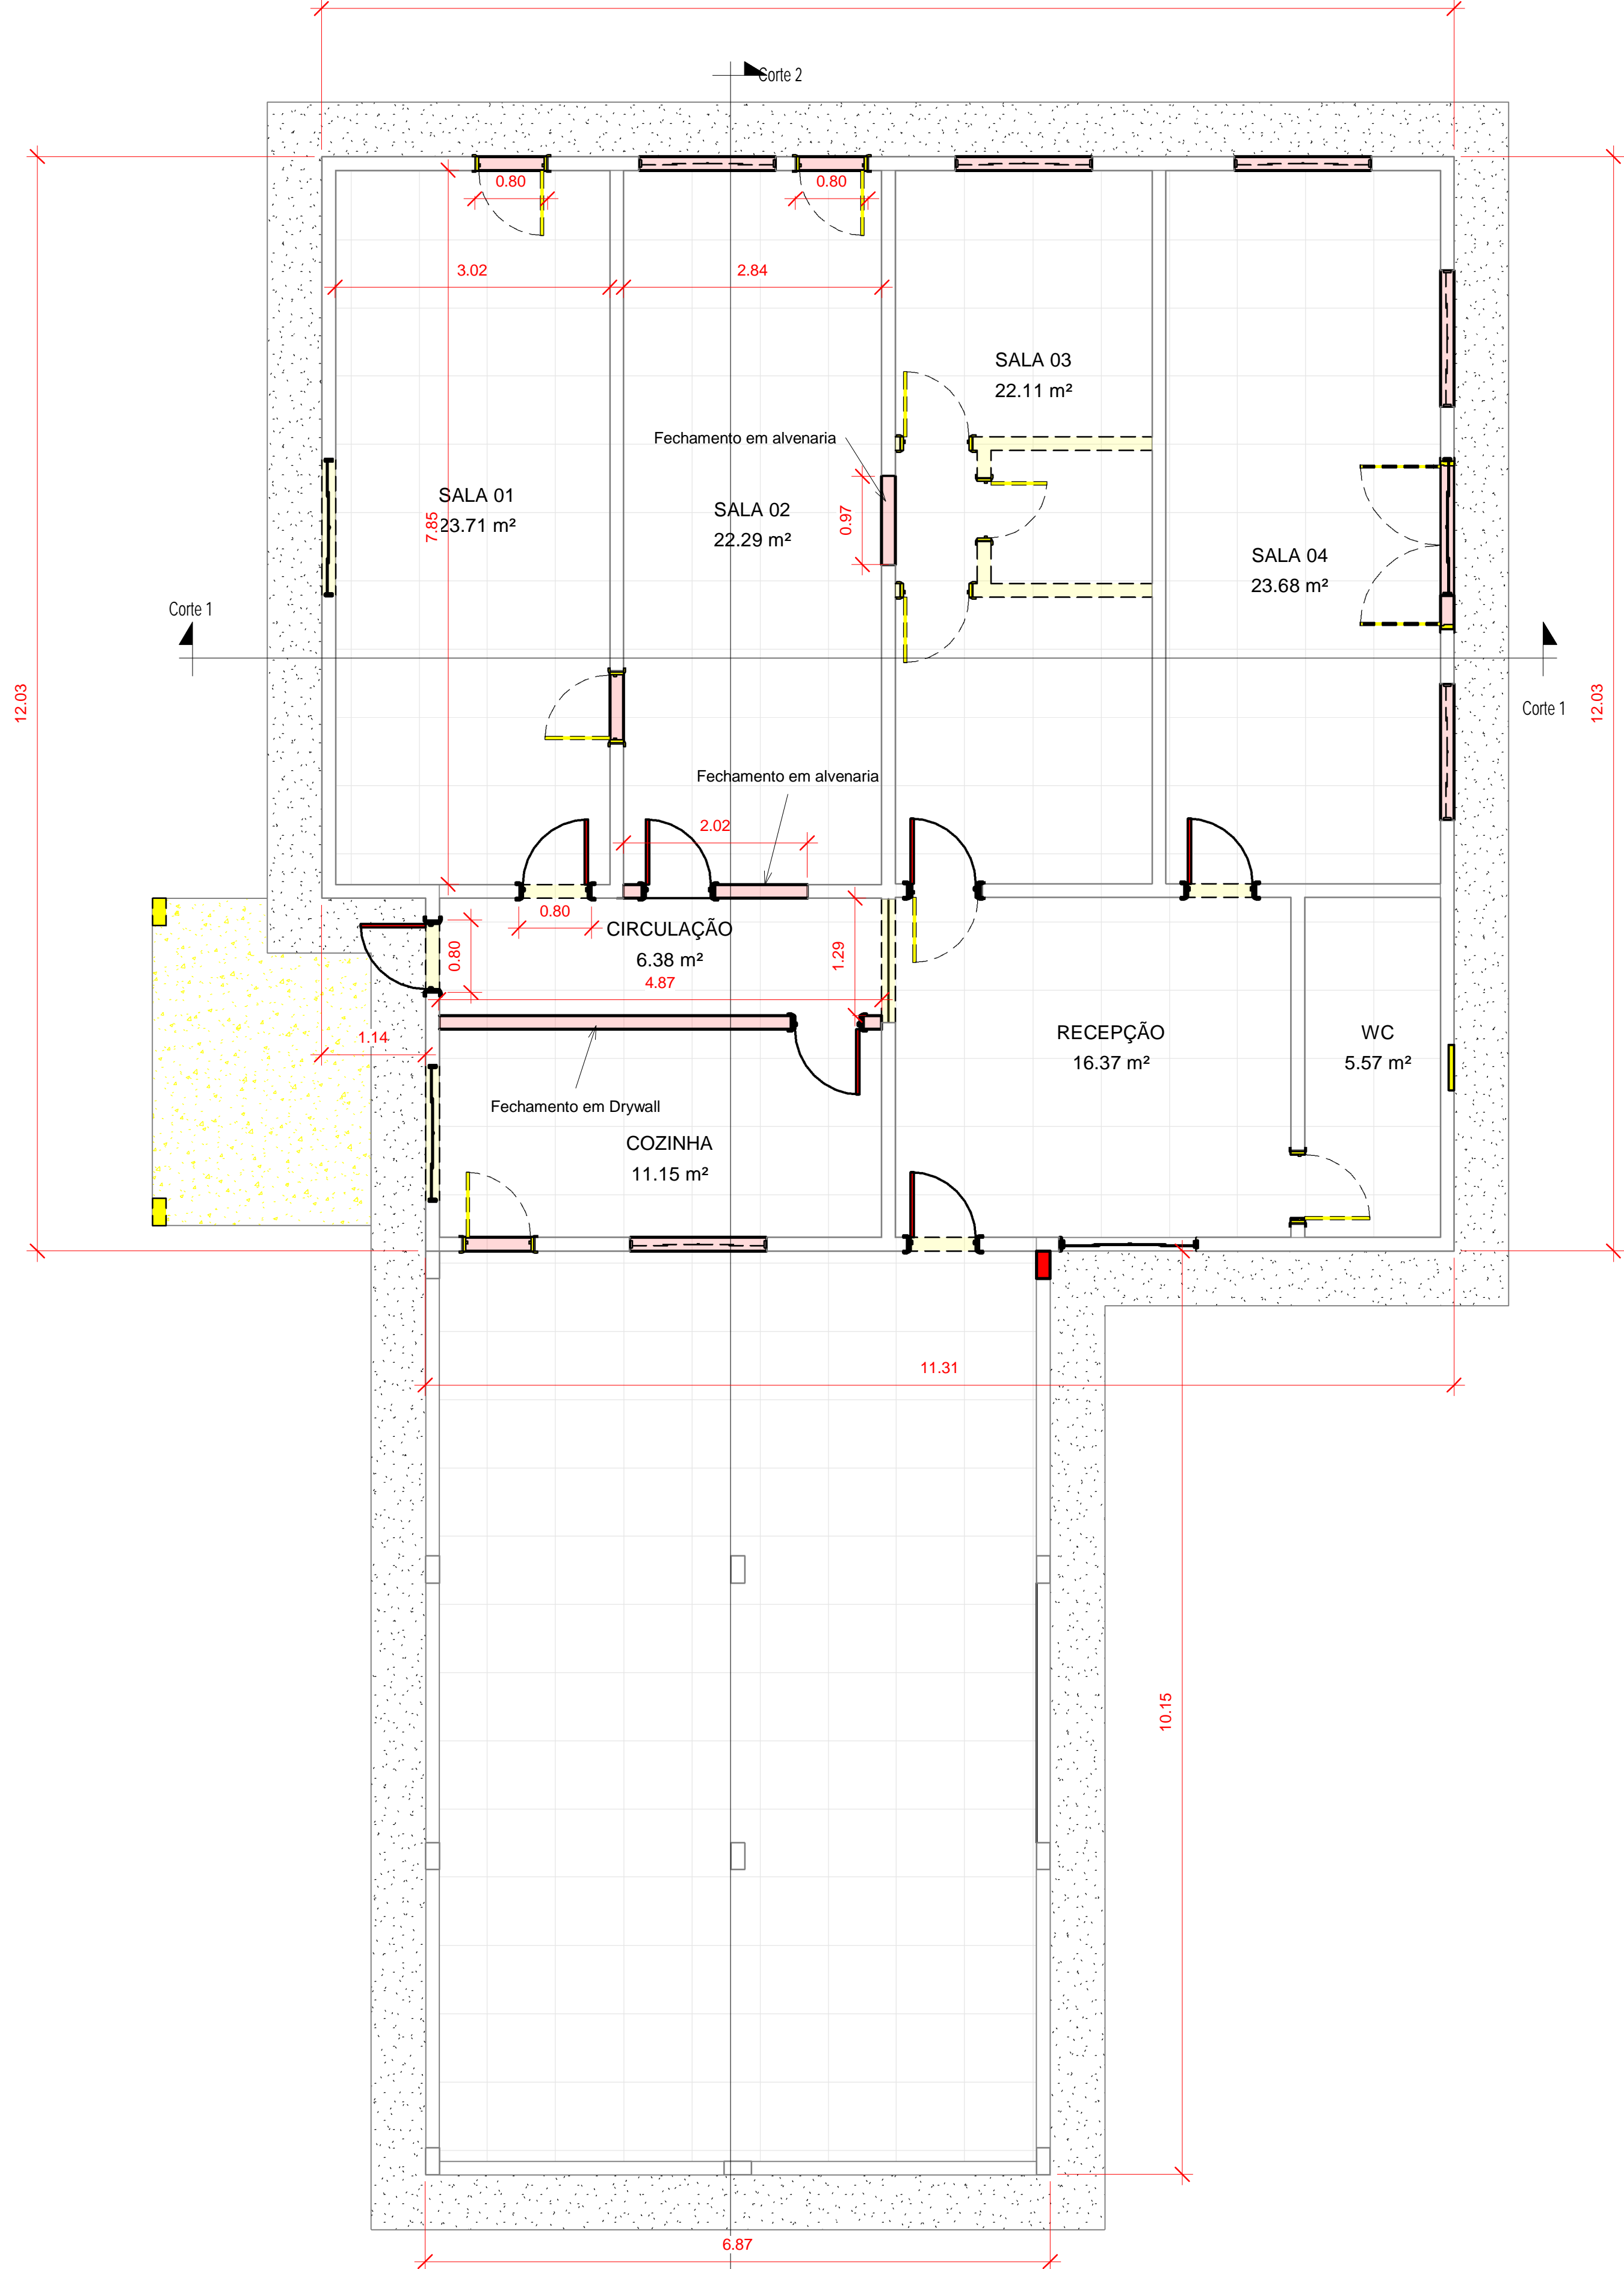


02 Térreo
Construção/demolição
1 : 50

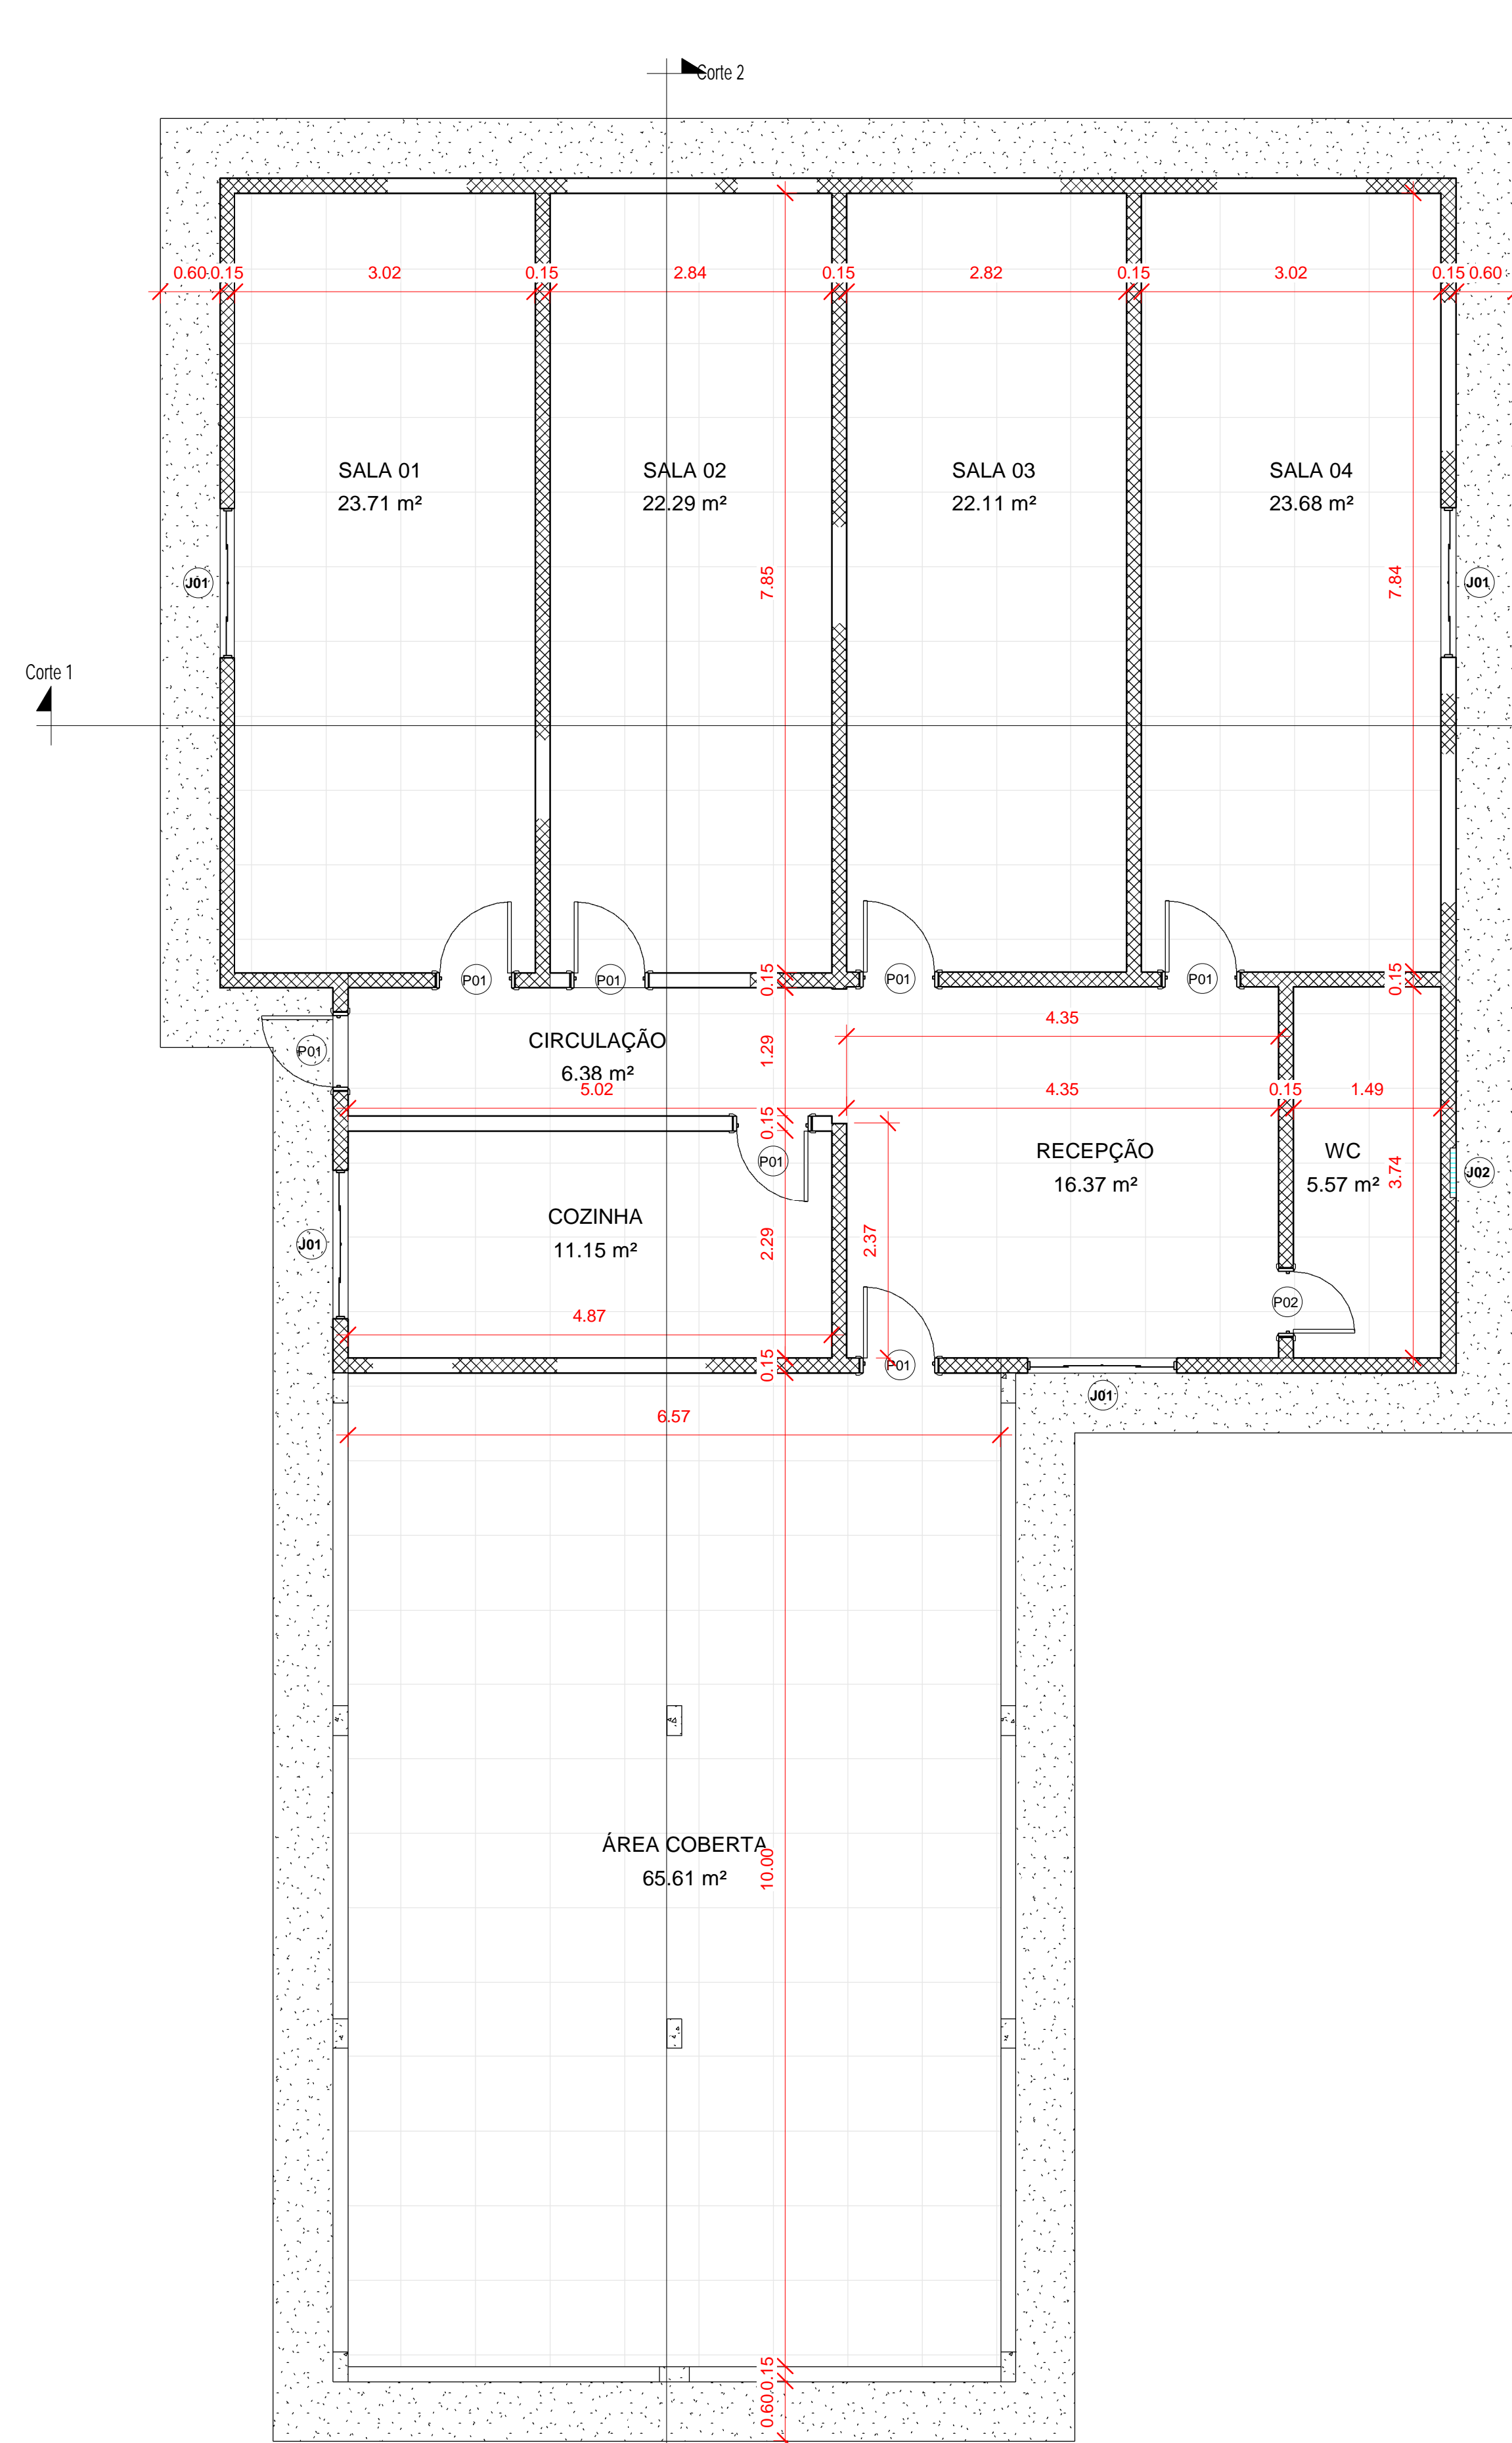


03 Térreo Reforma
1 : 50

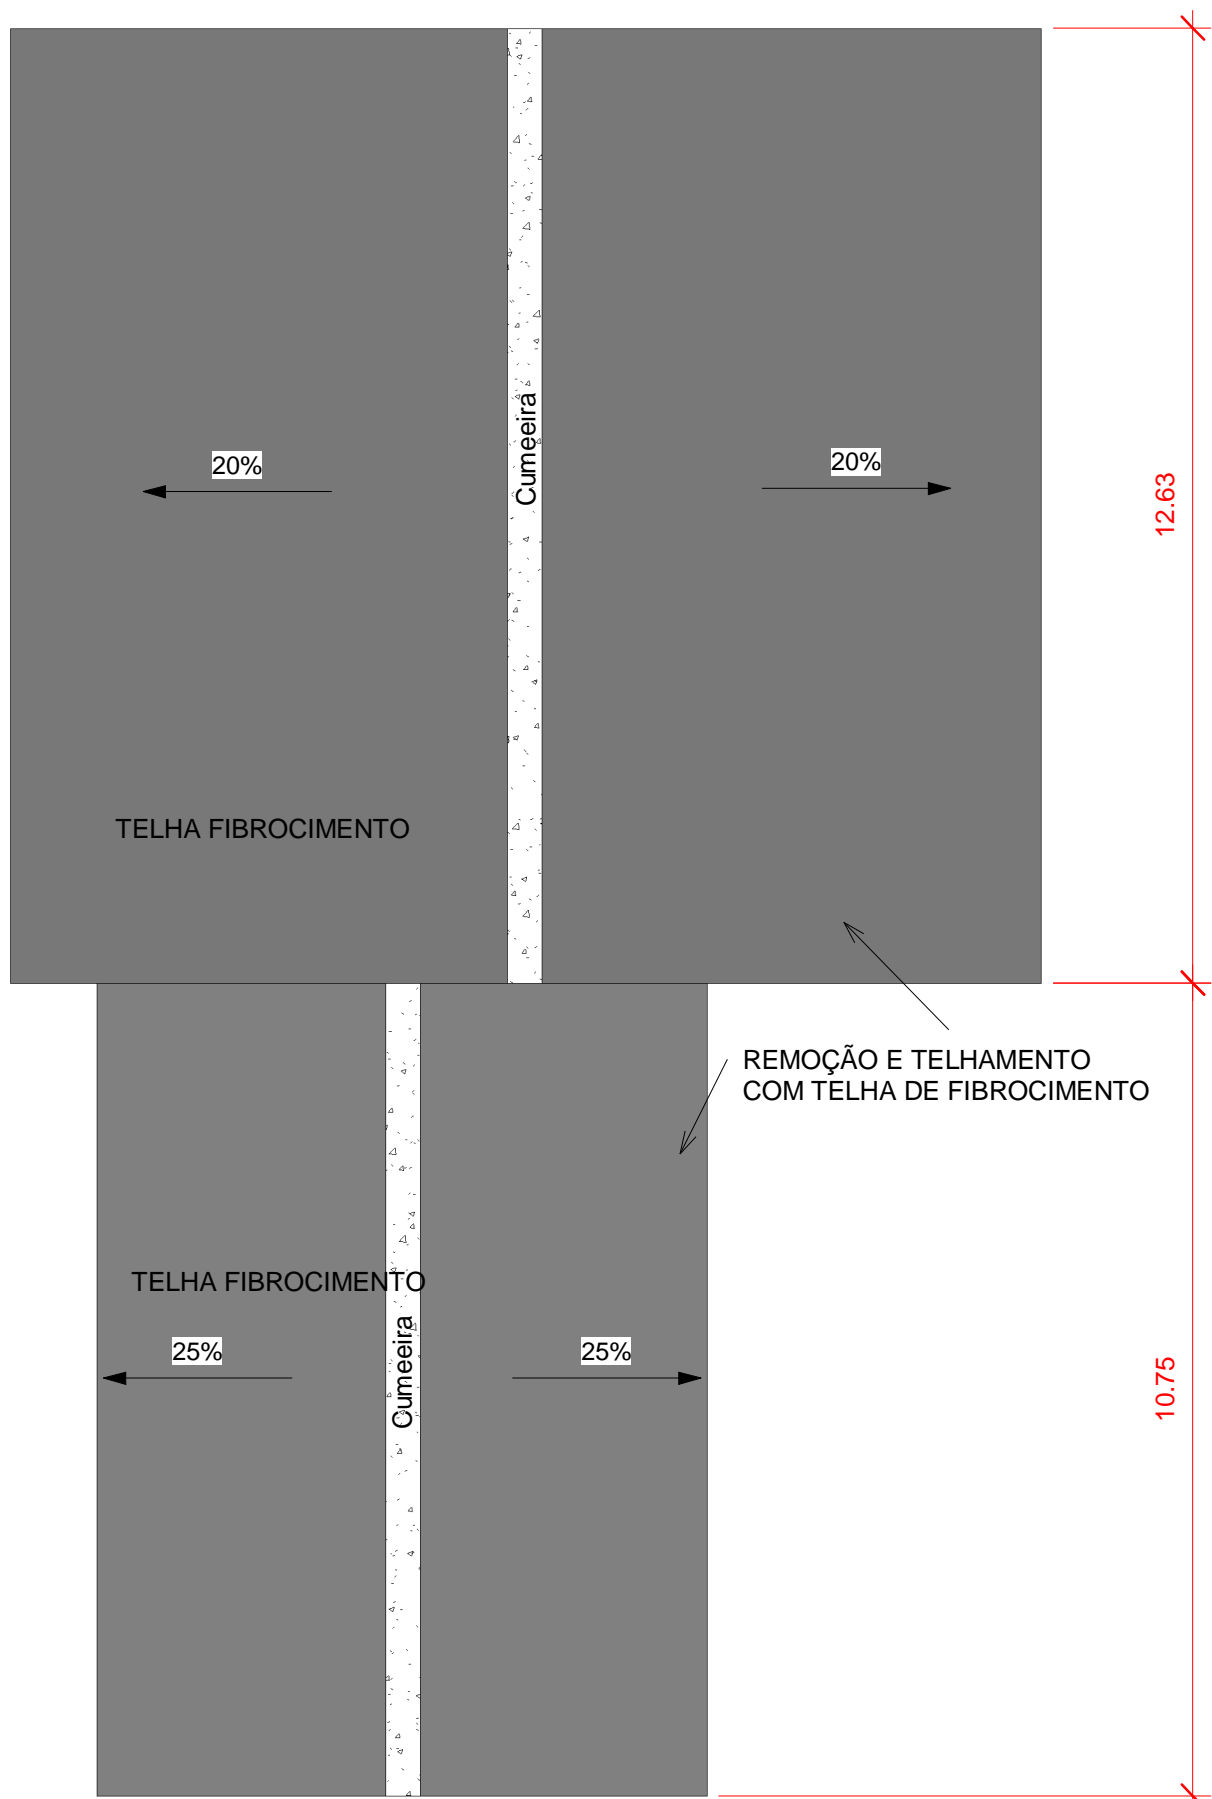

04 COBERTURA
1 : 100

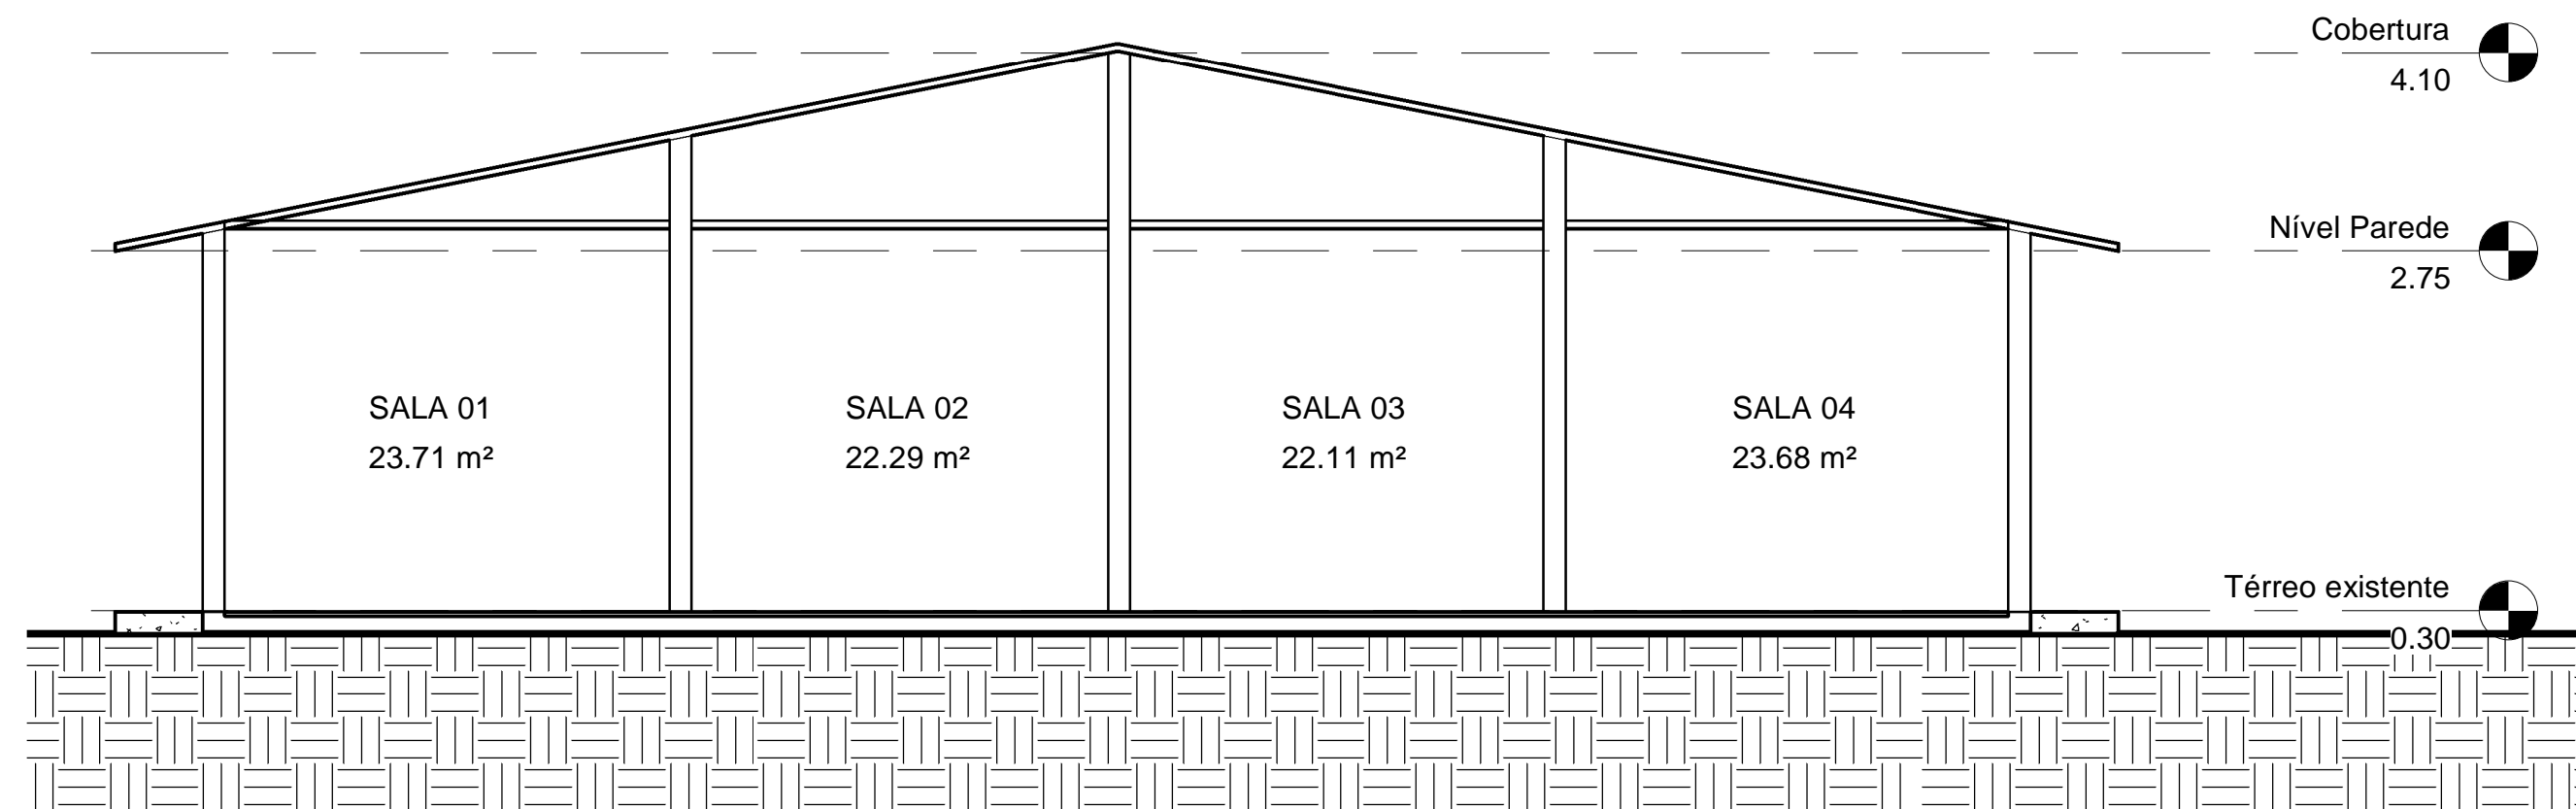

05 Corte 1
1 : 50

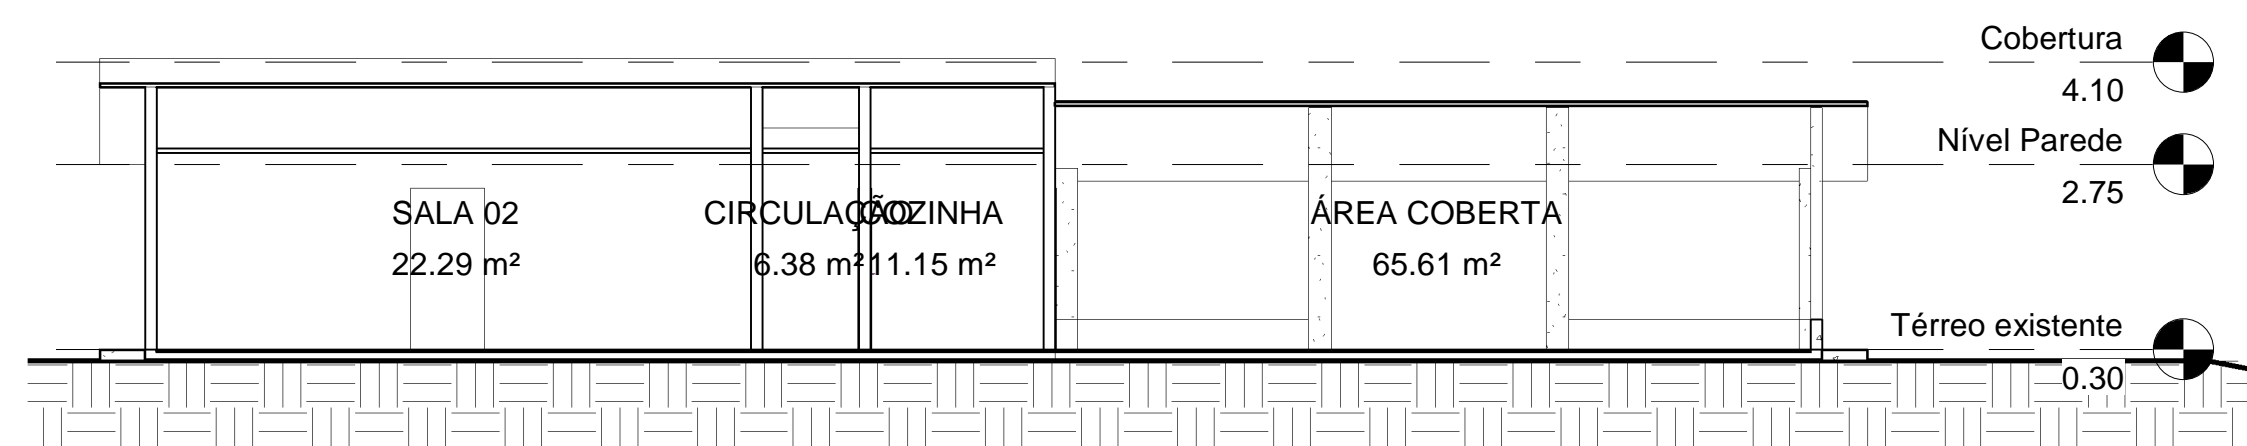

06 Corte 2
1 : 100



08 Localização
1 : 100



07 {3D}

MATERIAL - FORRO			
Tipo	Área	Custo	Custo Total
Forro PVC	130.98 m²		0.00

MATERIAL - JANELAS			
Marca de tipo	Contador	Tipo	Altura do peitoril
J01	4	Janela blindex 1.5x1.0 m	1.00
J02	1	Janela blindex 0.6 x 0.4m	1.80

MATERIAL - PORTAS		
Marca de tipo	Tipo	Contador
P01	Porta Madeira 0.8x2.10	7
P02	Porta Madeira 0.7x2.10	1

CLIENTE:

RESPONSÁVEL TÉCNICO:

AUTOR DO PROJETO:

PROJETO:

ASSUNTO:

LOCAL:

ÁREA:

DATA:

ESCALA:

FOLHA:

01/01

INDICADA

REFORMA DO CENTRO DE FORMAÇÃO DOS PROFESSORES NORMANDIA/RR.

PROJETO ARQUITETÔNICO

AV. MAURÍCIO HABERT - CENTRO NORMANDIA/RR.

96.75 m²

JANEIRO/2026

INDICADA