



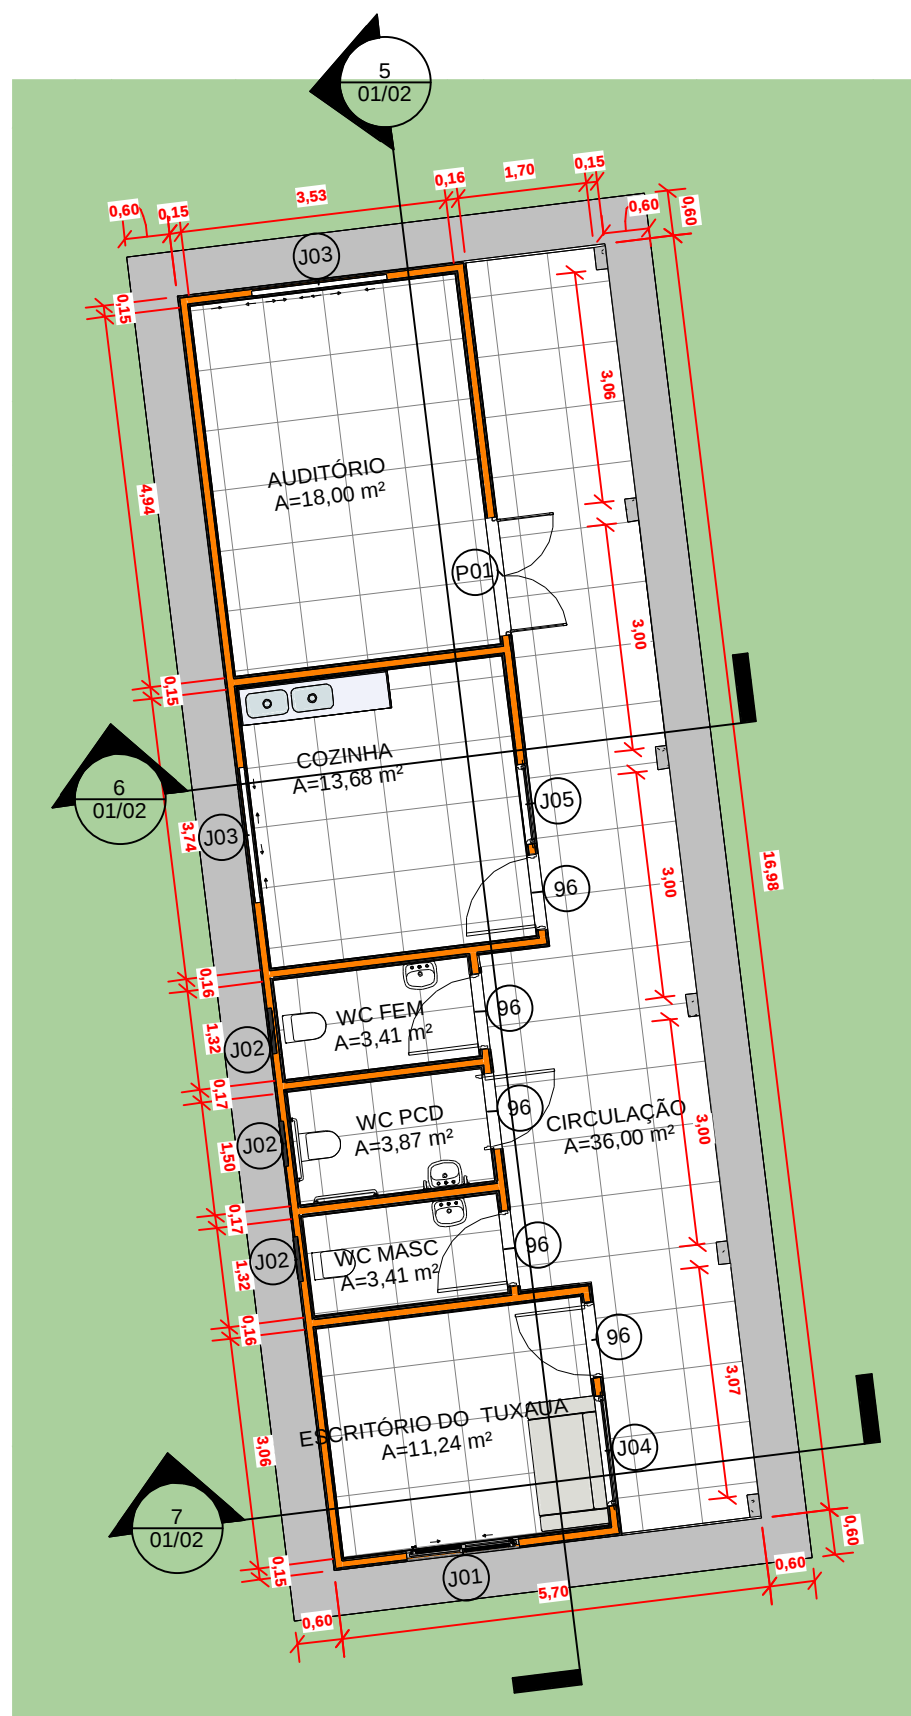


1 **TÉRREO - ANEXO**
1 : 100




2 **TÉRREO - ANEXO LAYOUT**
1 : 100

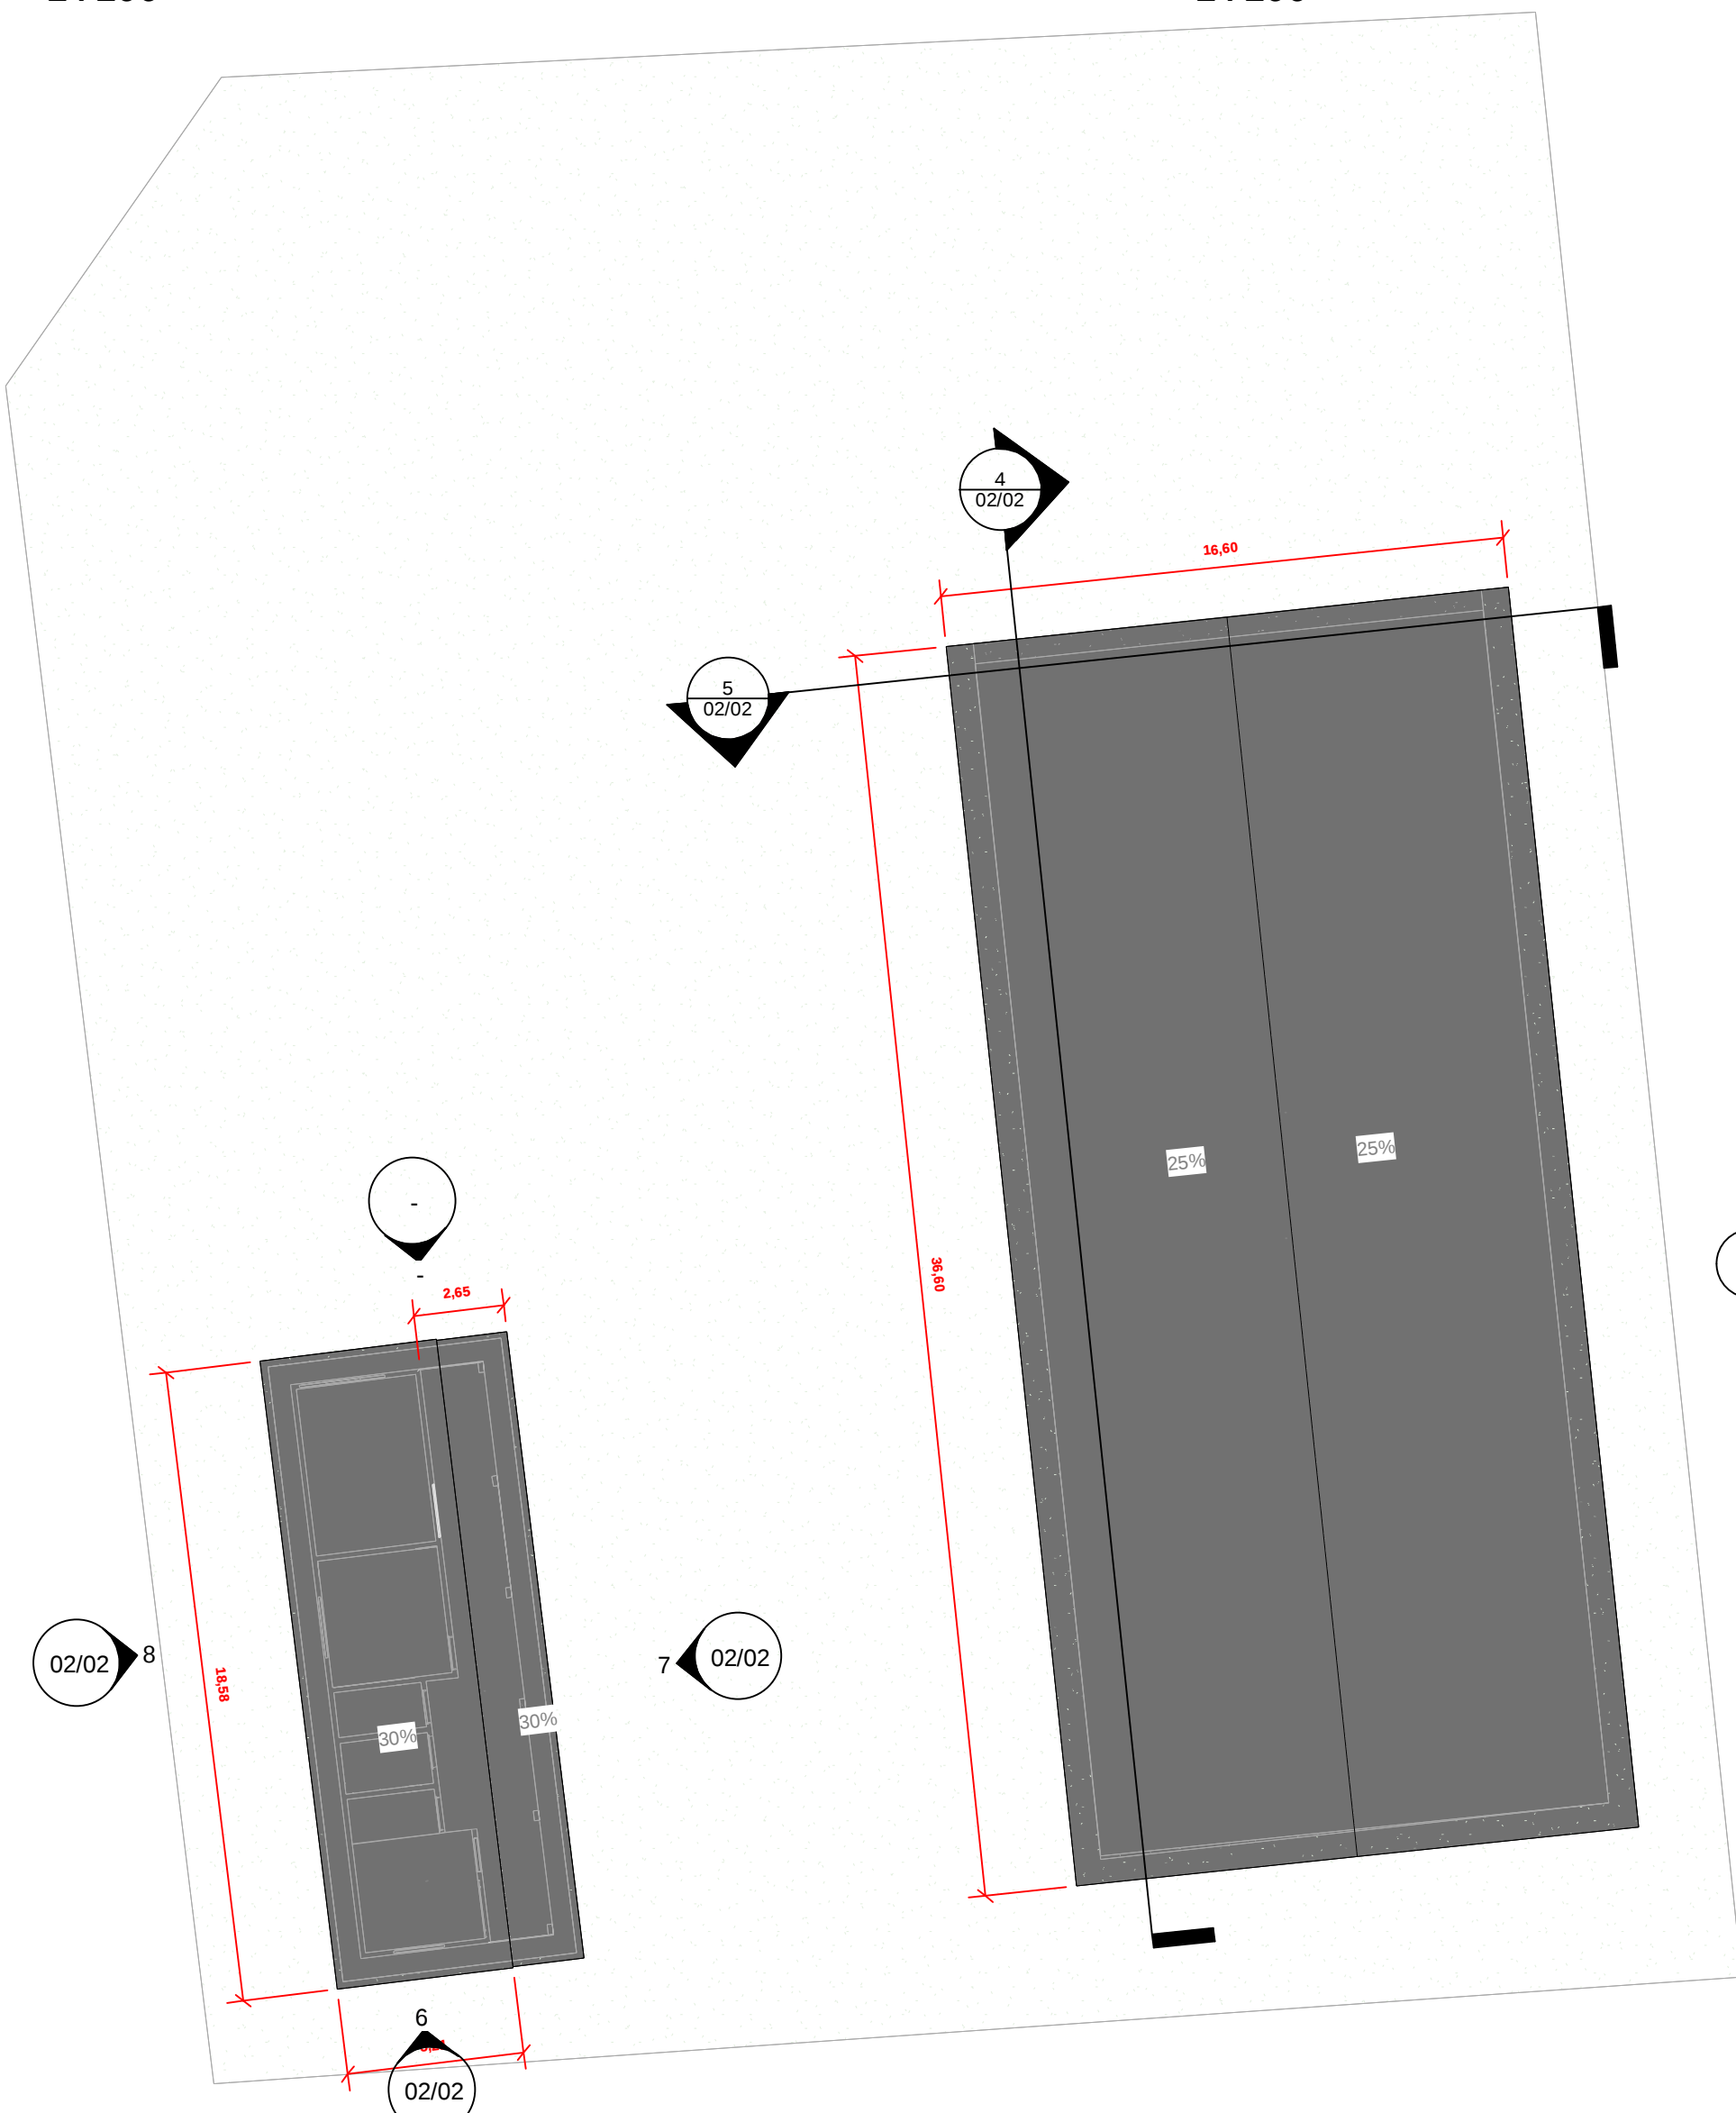


COBERTURA
1 : 200

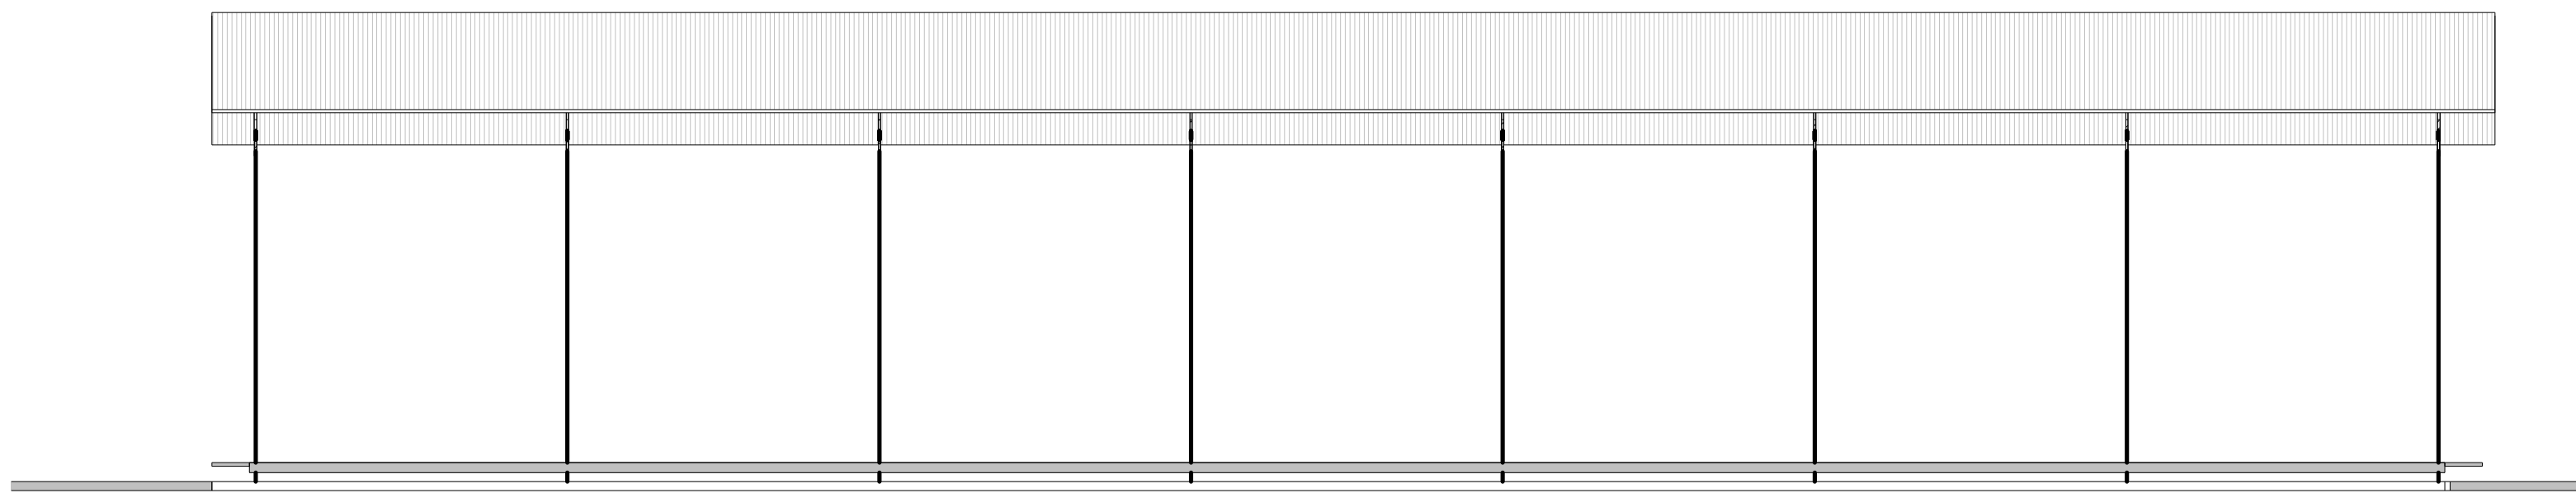


4 **Corte 4**
1 : 100

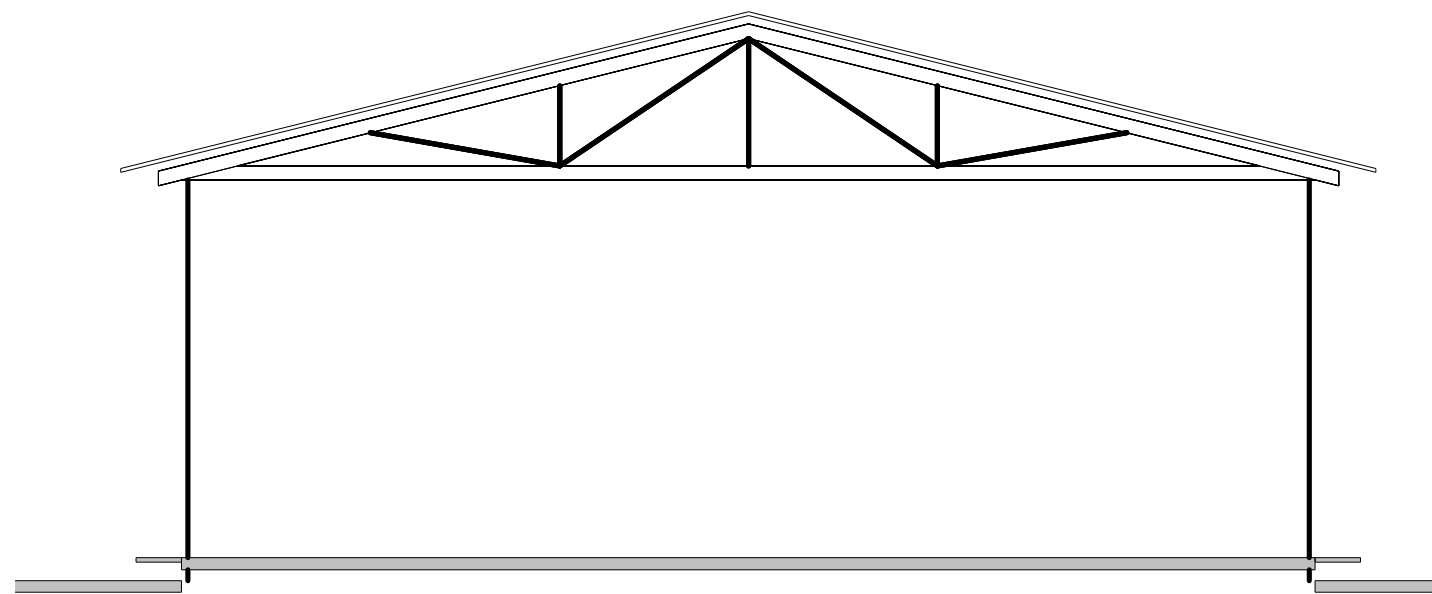

5 **Corte 5**
1 : 100

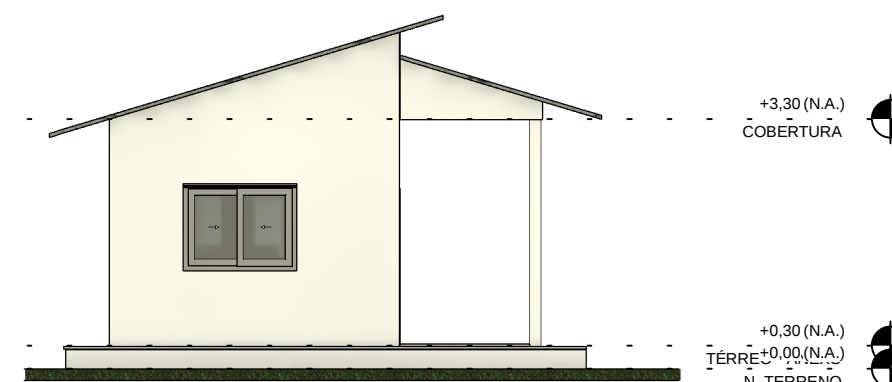

6 **Elevação 1 - a**
1 : 100

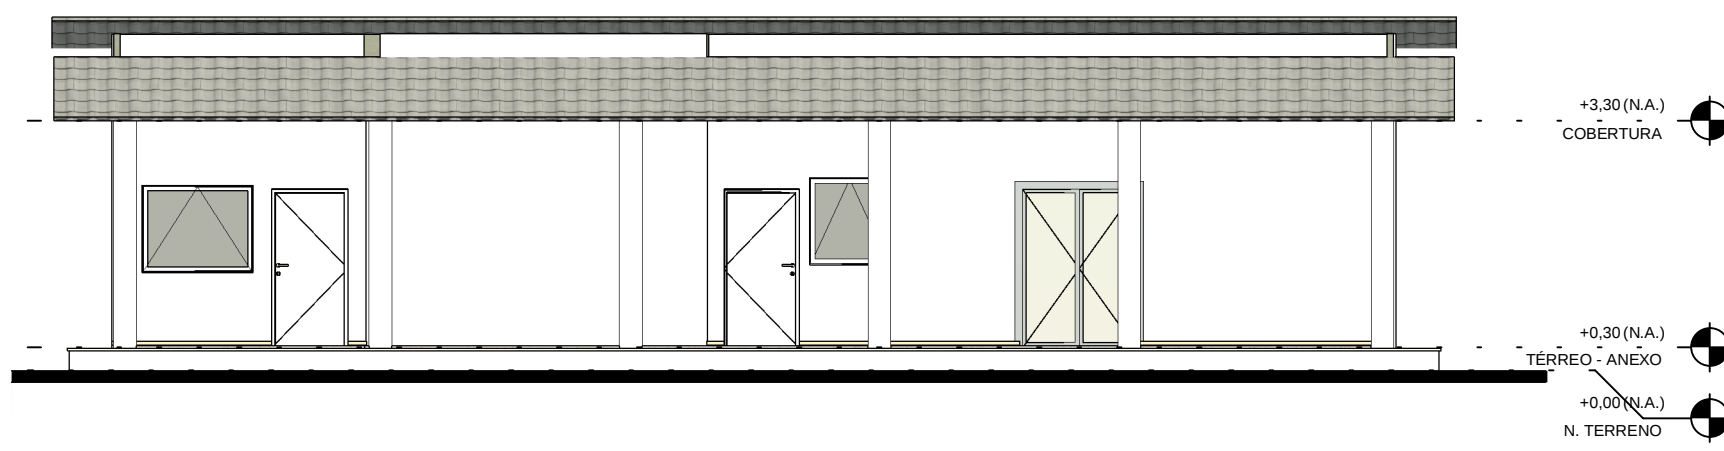

7 **Elevação 2 - a**
1 : 100



8 **Elevação 3 - a**
1 : 100

	PREFEITURA MUNICIPAL DE NORMANDIA/RR		
	OBRA: CONSTRUÇÃO DE MALOCÃO PARA O CENTRO COMUNITÁRIO DE NORMANDIA/RR		
	ENDEREÇO: 3.812273732898619 - 60.0909442178417		
	CONTEÚDO: PROJETO ARQUITETÔNICO - FACHADAS, CORTES E ISOMÉTRICO PCD		
PROPRIETÁRIO: DEFENSORIA PÚBLICA DO ESTADO DE RORAIMA			
AUTOR DO PROJETO: ENG. CIVIL MARCELO BARAUNA BENTO CREA RR 910.295		ESCALA: INDICADA	ARQ 02/02
COLABORADOR: -		DATA: 05/2023	