
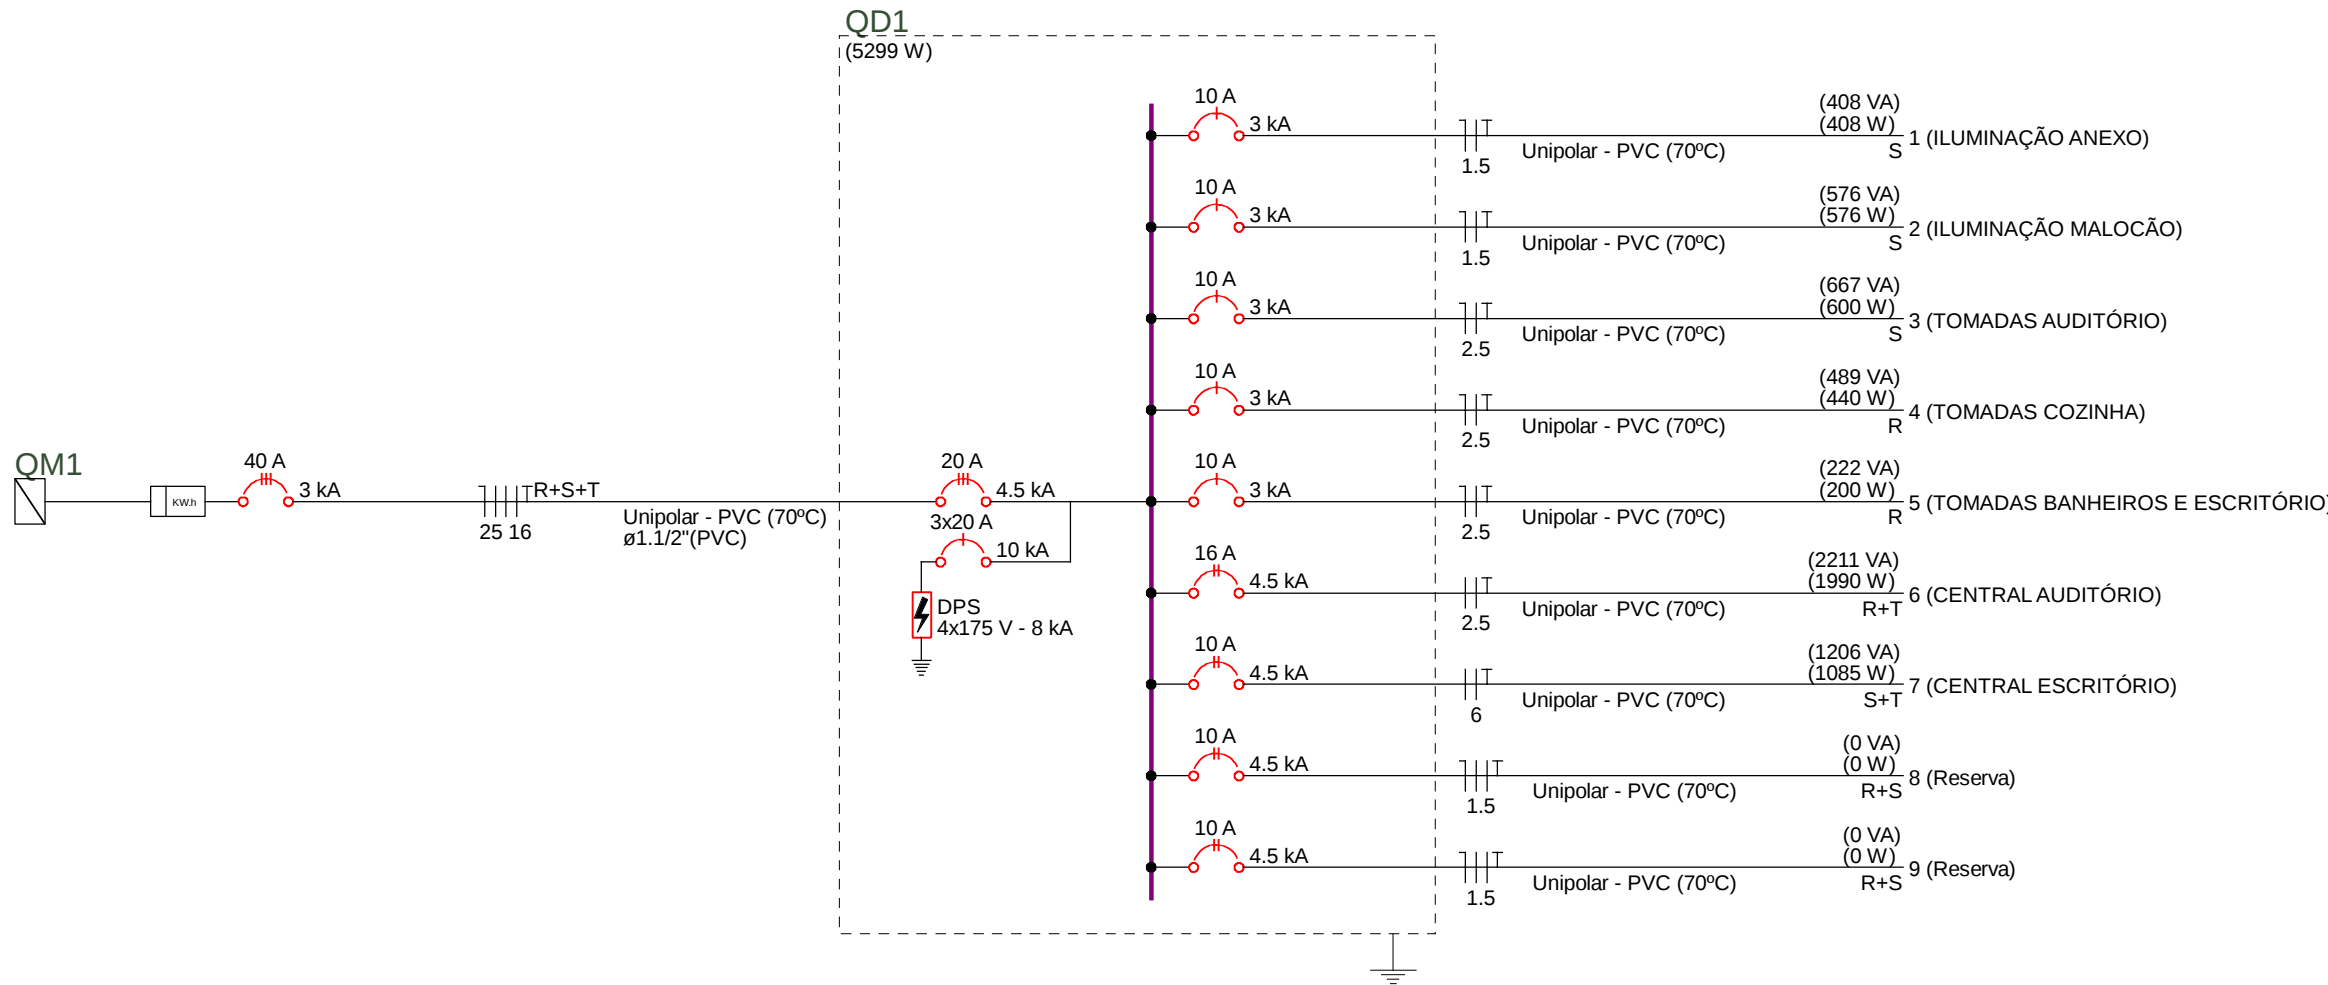


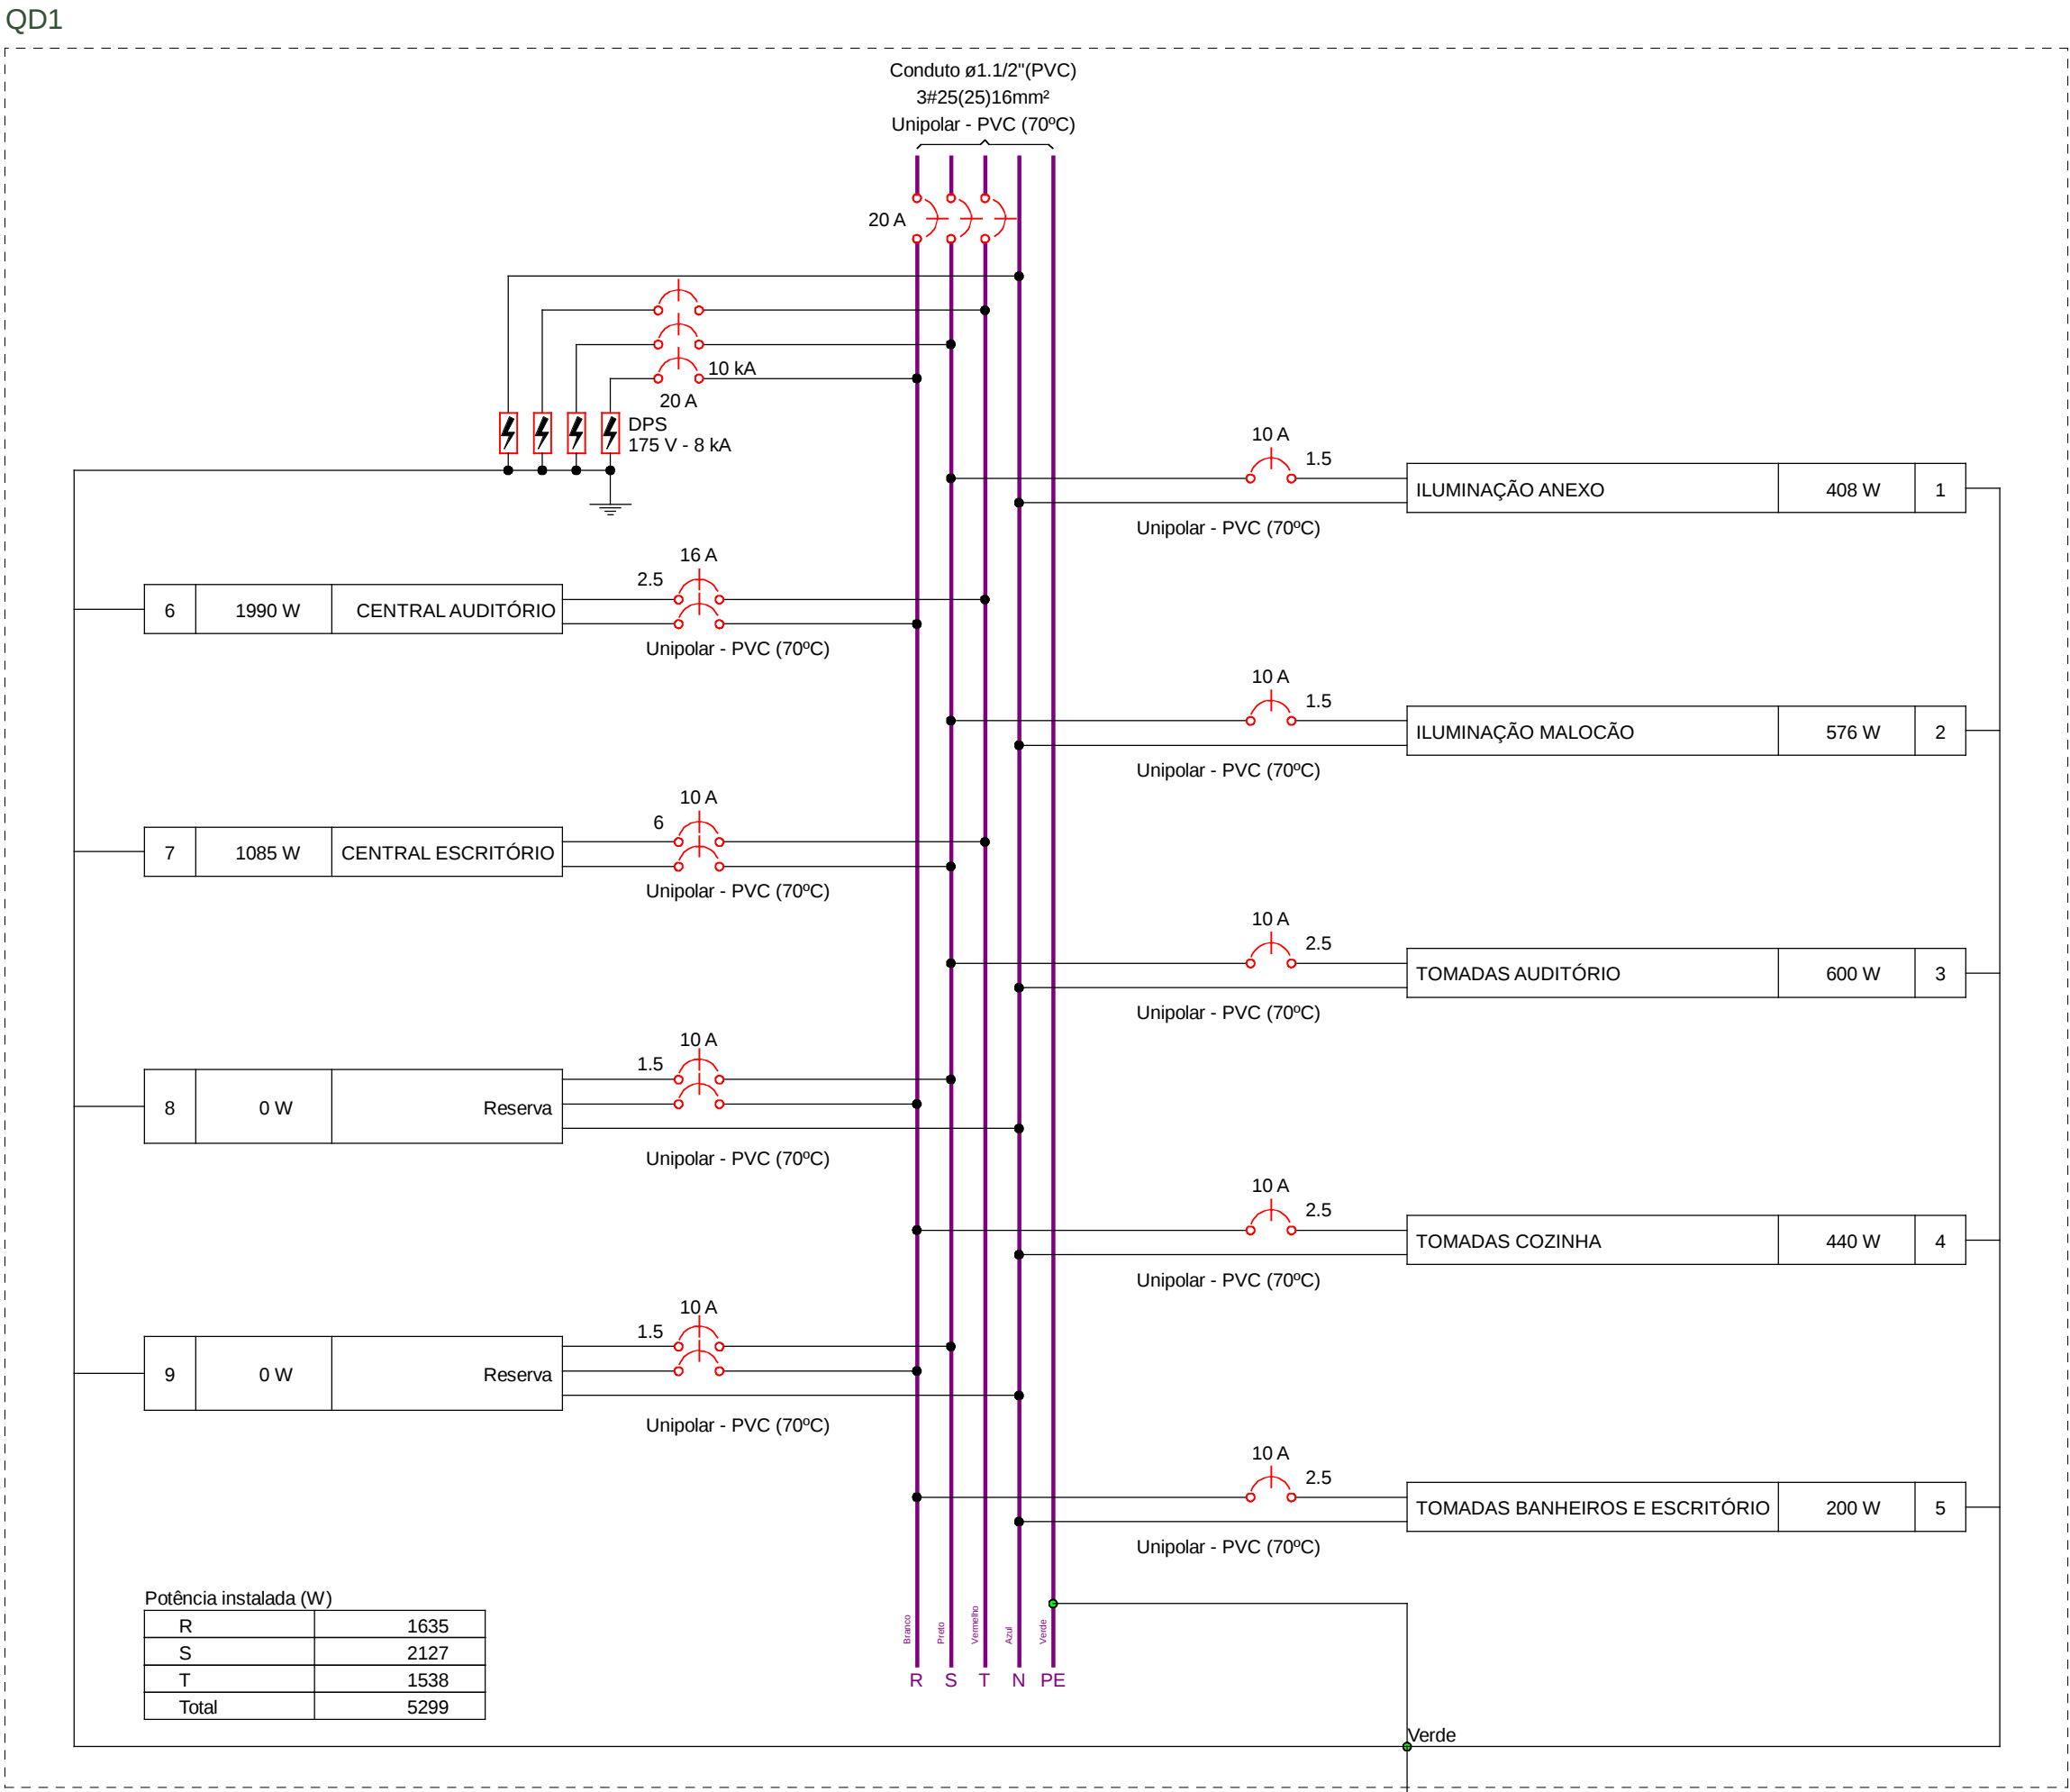


Lista de materiais - TERREO	
Elétrica	
Acessórios p/ eletrodutos	
Arruela zamak 3"	3 pç
Bucha zamak 3"	5 pç
Cabeçote p/ Entrada de Energia 3/4"	1 pç
Caixa PVC 4x2"	20 pç
Caixa PVC octogonal 4"x 4"	41 pç
Curva 90º aço galvanizado 3"	1 pç
Fitas Aço Inox 2.1/2"	4 pç
Luva aço galvan. leve	3 pç
Placa de identificação da unidade consumidora ENERGISA	1 pç
Cabo Unipolar (Cobre)	
Isol.PVC - 0,6/1kV (ref. Inbrac Polivinil Antichama)	
10 mm² - Azul claro	0,9 m
10 mm² - Branco	0,9 m
10 mm² - Preto	0,9 m
10 mm² - Vermelho	0,9 m
16 mm² - Verde-amarelo	23,6 m
25 mm² - Azul claro	23,6 m
25 mm² - Branco	23,6 m
25 mm² - Preto	23,6 m
25 mm² - Vermelho	23,6 m
Isol.PVC - 450/750V (ref. Pirastic Ecoplus BWF Flexível)	
1,5 mm² - Amarelo	153,5 m
1,5 mm² - Azul claro	174,98 m
1,5 mm² - Preto	108,42 m
1,5 mm² - Verde-amarelo	157,92 m
2,5 mm² - Azul claro	60,39 m
2,5 mm² - Branco	45,99 m
2,5 mm² - Preto	22,53 m
2,5 mm² - Verde-amarelo	42,63 m
2,5 mm² - Vermelho	8,13 m
6 mm² - Preto	18,53 m
6 mm² - Verde-amarelo	18,53 m
6 mm² - Vermelho	18,53 m
Caixa de passagem - embutir	
Alvenaria 300x300x300mm	4 pç
Tampa 300x300x50mm PVC (ref. Krona)	4 pç
25x20 mm	1 pç
Dispositivo Elétrico - embutido	
Placa 2x4"	
Interruptor simples - 1 tecla	8 pç
Placa c/ furo	2 pç
Placa p/ 1 função	8 pç
Placa p/ 2 funções	2 pç
S/ placa	
Entrada USB	2 pç
Tomada hexagonal (NBR 14136) 2P+T 10A	6 pç
Tomada hexagonal (NBR 14136) 2P+T 20A	4 pç
Dispositivo de Proteção	
Disjuntor Tripolar Termomagnético - norma DIN (Curva C) 40 A - 3 kA	1 pç
Disjuntor Unipolar Termomagnético - norma DIN (Curva C) 10 A - 3 kA	5 pç
20 A - 10 kA	3 pç
Disjuntor bipolar termomagnético (380 V/220 V) - DIN (Curva B) 10 A - 4,5 kA	1 pç
16 A - 4,5 kA	1 pç
Disjuntor tripolar termomagnético (380 V/220 V) - DIN (Curva C) 20 A - 4,5 kA	1 pç
Dispositivo de proteção contra surto 175 V - 8 kA	4 pç
Eletroduto PVC flexível	
Eletroduto leve 1"	3,63 m
3/4"	231,92 m
Eletroduto pesado 1.1/2"	43,3 m
1.1/4"	3,43 m
Material p/ entrada serviço	
Caixa de passagem concreto/alvenaria CP01	2 pç
Isolador roldana 76x79mm	4 pç
Poste concreto armado Comprimento 7,5m	1 pç
Tubo aço galvan. vara 6,0m 3/4"	2 pç
Quadro de medição - AMPLA	
Unidade consumidora individual Caixa para medidor trifásico	1 pç
Quadro distrib. chapa pintada - embutir	
Barr. trif., disj geral, compacto - DIN (Ref. Morator) Cap. 24 disj. unip. - In barr. 100 A	1 pç

Legenda de condutos - TERREO	
Elétrica	
—	Direta
—	Teto
—	Alta
—	Média
—	Baixa
----	Piso

NOTAS	
1. ESTE PROJETO É PROPRIEDADE DO PROJETISTA REGISTRADO NO SELO. CONFORME LEI Nº: 5194/66 NÃO DEVE SER UTILIZADO PARA QUALQUER OUTRA FINALIDADE QUE NÃO SE RELACIONE COM A EXECUÇÃO DA PRESENTE EDIFICAÇÃO, SENDO TERMINANTEMENTE VEDADA SUA COLOCAÇÃO A DISPOSIÇÃO DE TERCEIROS. 2. O PROJETISTA NÃO SE RESPONSABILIZARÁ POR EVENTUAIS ALTERAÇÕES DESTE PROJETO DURANTE SUA EXECUÇÃO. QUALQUER MODIFICAÇÃO, O MESMO DEVE SER CONTACTADO. 3. ESTE PROJETO FOI BASEADO NO LAY-OUT E INFORMAÇÕES FORNECIDAS PELO ARQUITETO OU PROPRIETÁRIO. 4. QUALQUER MODIFICAÇÃO OU DÚVIDA DEVERÁ SER IMEDIATAMENTE COMUNICADA POR ESCRITO AO PROJETISTA.	

APROVAÇÕES/OBSERVAÇÕES	

Nº	REVISÕES	DATA	APROVAÇÃO
00	Emissão inicial		

 Obra				
MALOCÃO COMUNITÁRIO				
COMUNIDADE RAPOSA - NORMANDIA/RR.				
Projetista		Proprietário		
_____ Autor do projeto CREA/CAU		_____ NORMANDIA RR		
Projeto				
PROJETO ELÉTRICO				
Pavimento				Prancha
TÉRREO				1/2
Conteúdo		DIAGRAMAS UNIFILARES E LISTA DE MATERIAIS		
Data		Escola	Escala	Desenho
				Conferência
				Revisor