


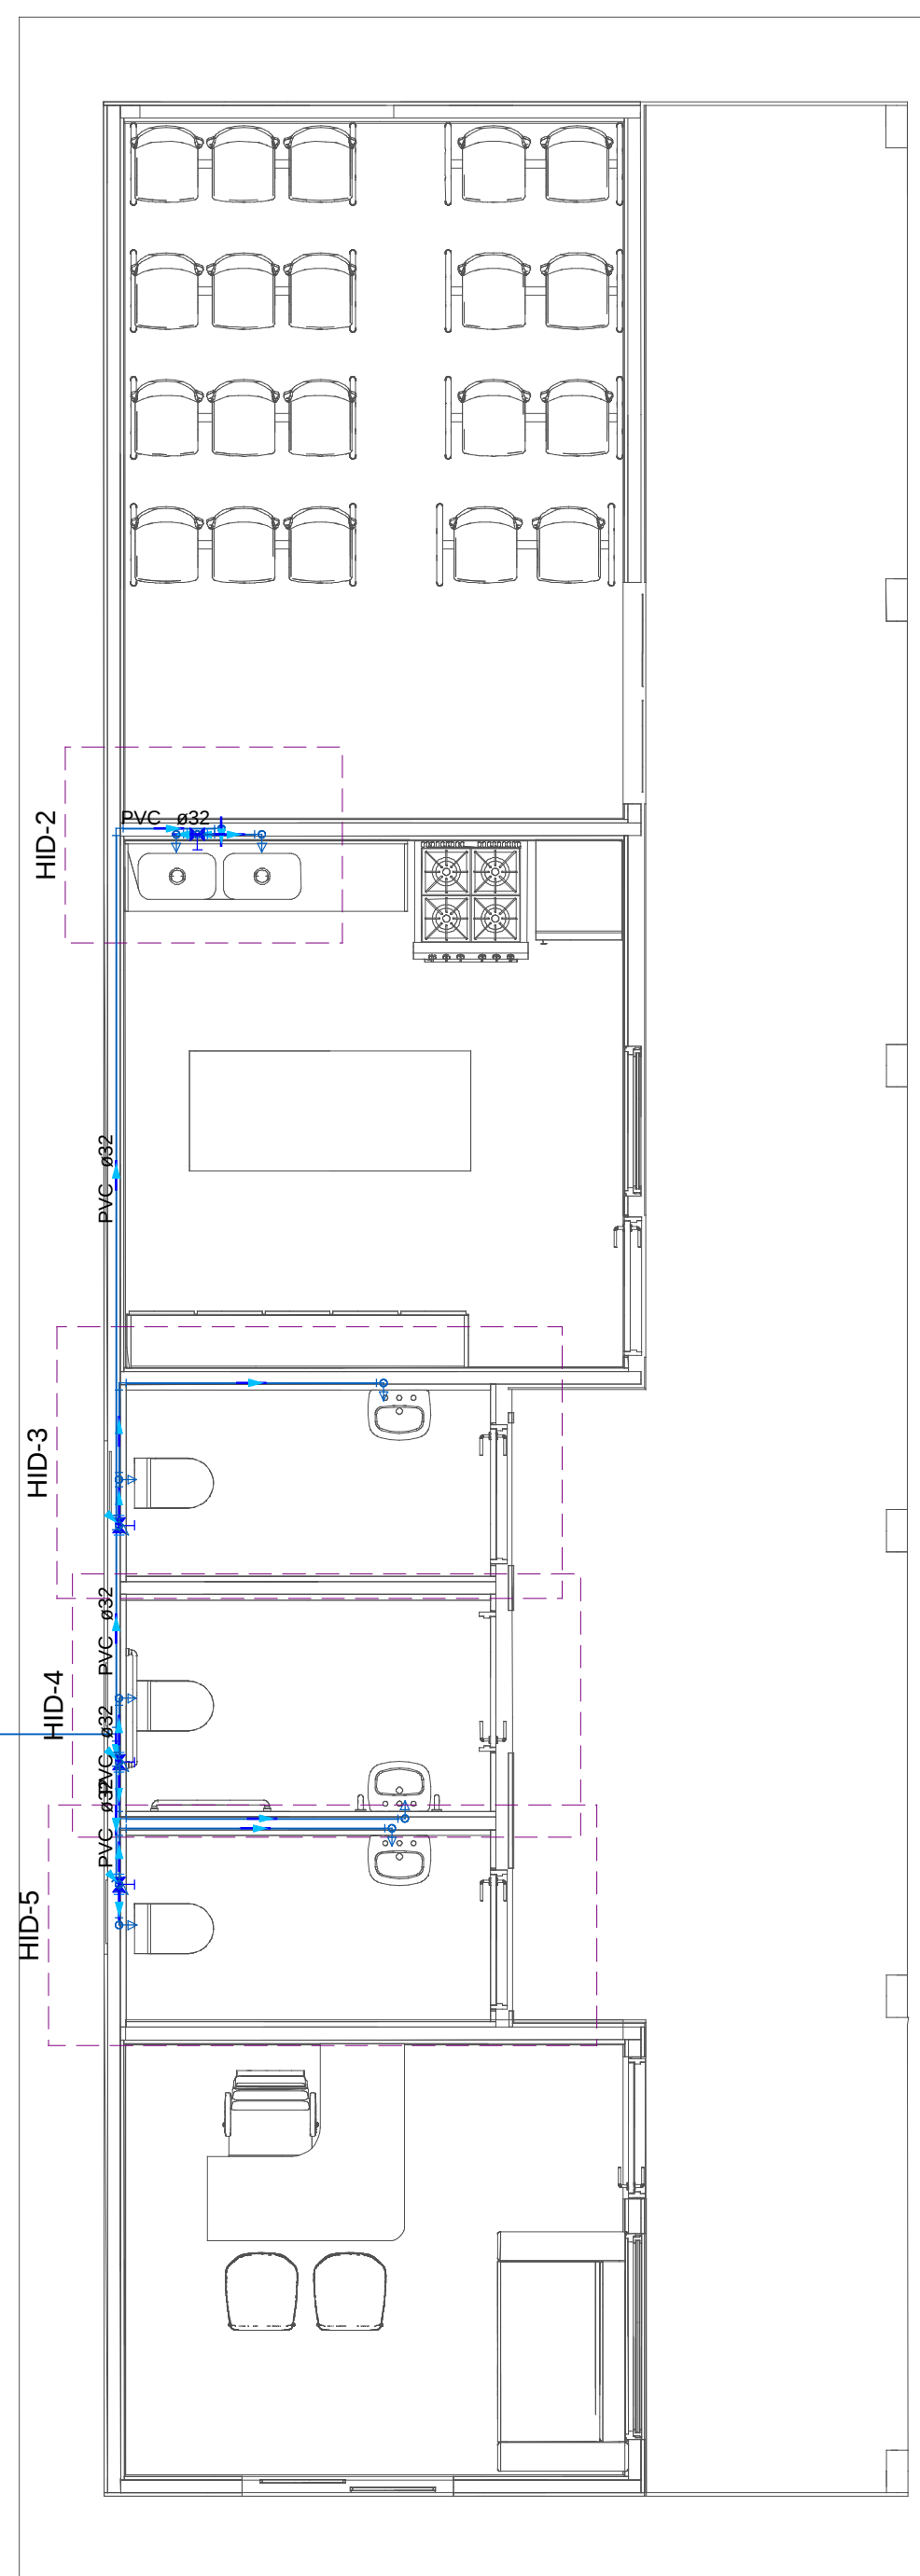

 MALOCÃO COMUNITÁRIO COMUNIDADE RAPOSA - NORMANDIA/RR.					
Projetoista		Proprietário			
Autor do projeto CREA/CAU		NORMANDIARR			
PROJETO HIDRÁULICO					
Pavimento					Francha
TÉRREO					
Conteúdo		PLANTA E ETALHES ISOMÉTRICOS			1/1
Data	Escala	Desenho	Conferência	Revisor	