



1 Térreo - Executivo
1 : 50




2 TÉRREO ANTEPROJETO
1 : 50

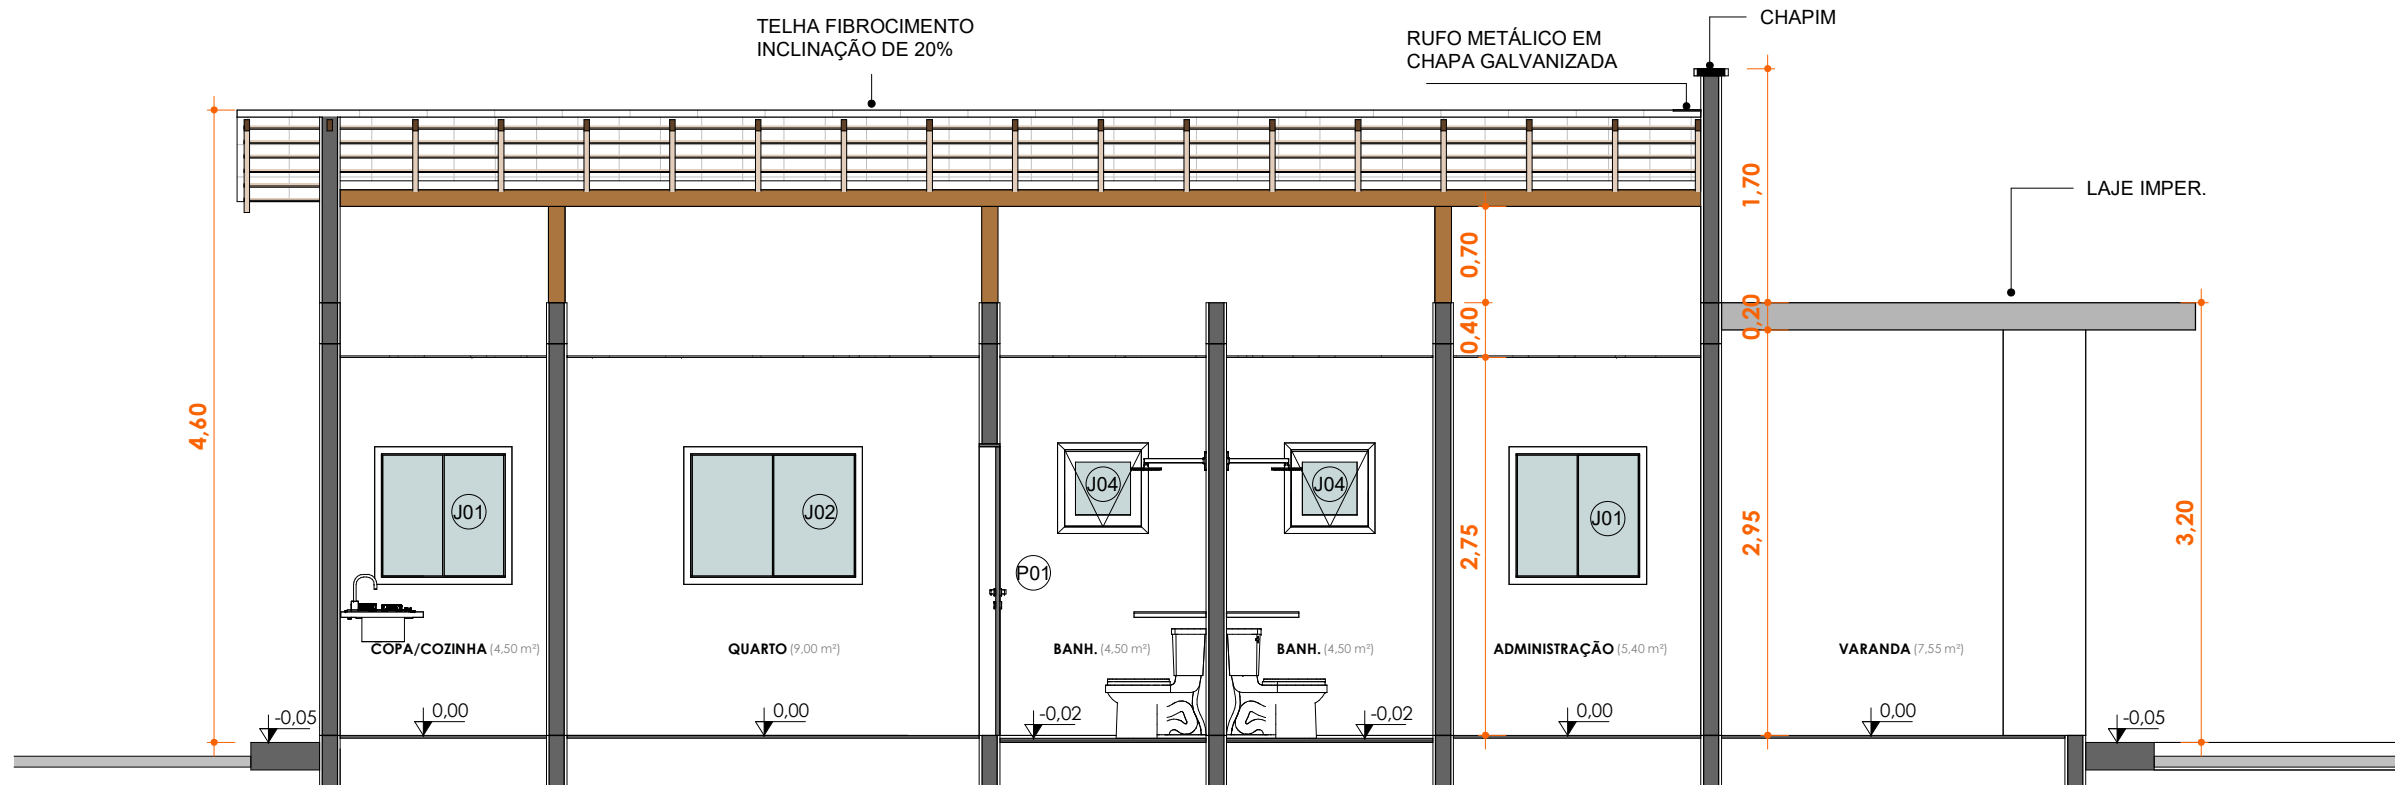

3 CORTE AA
1 : 50

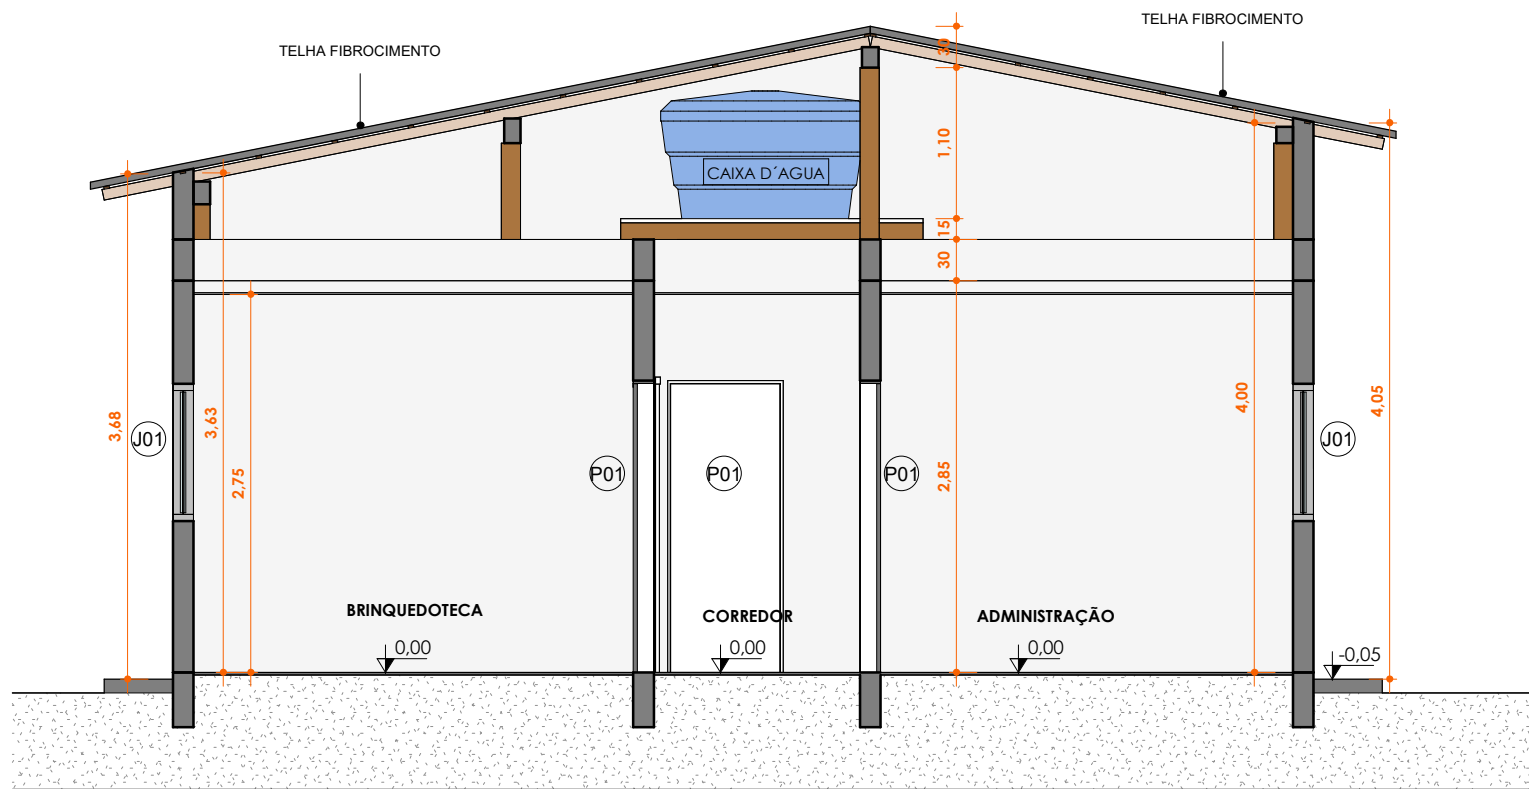

4 CORTE BB
1 : 50

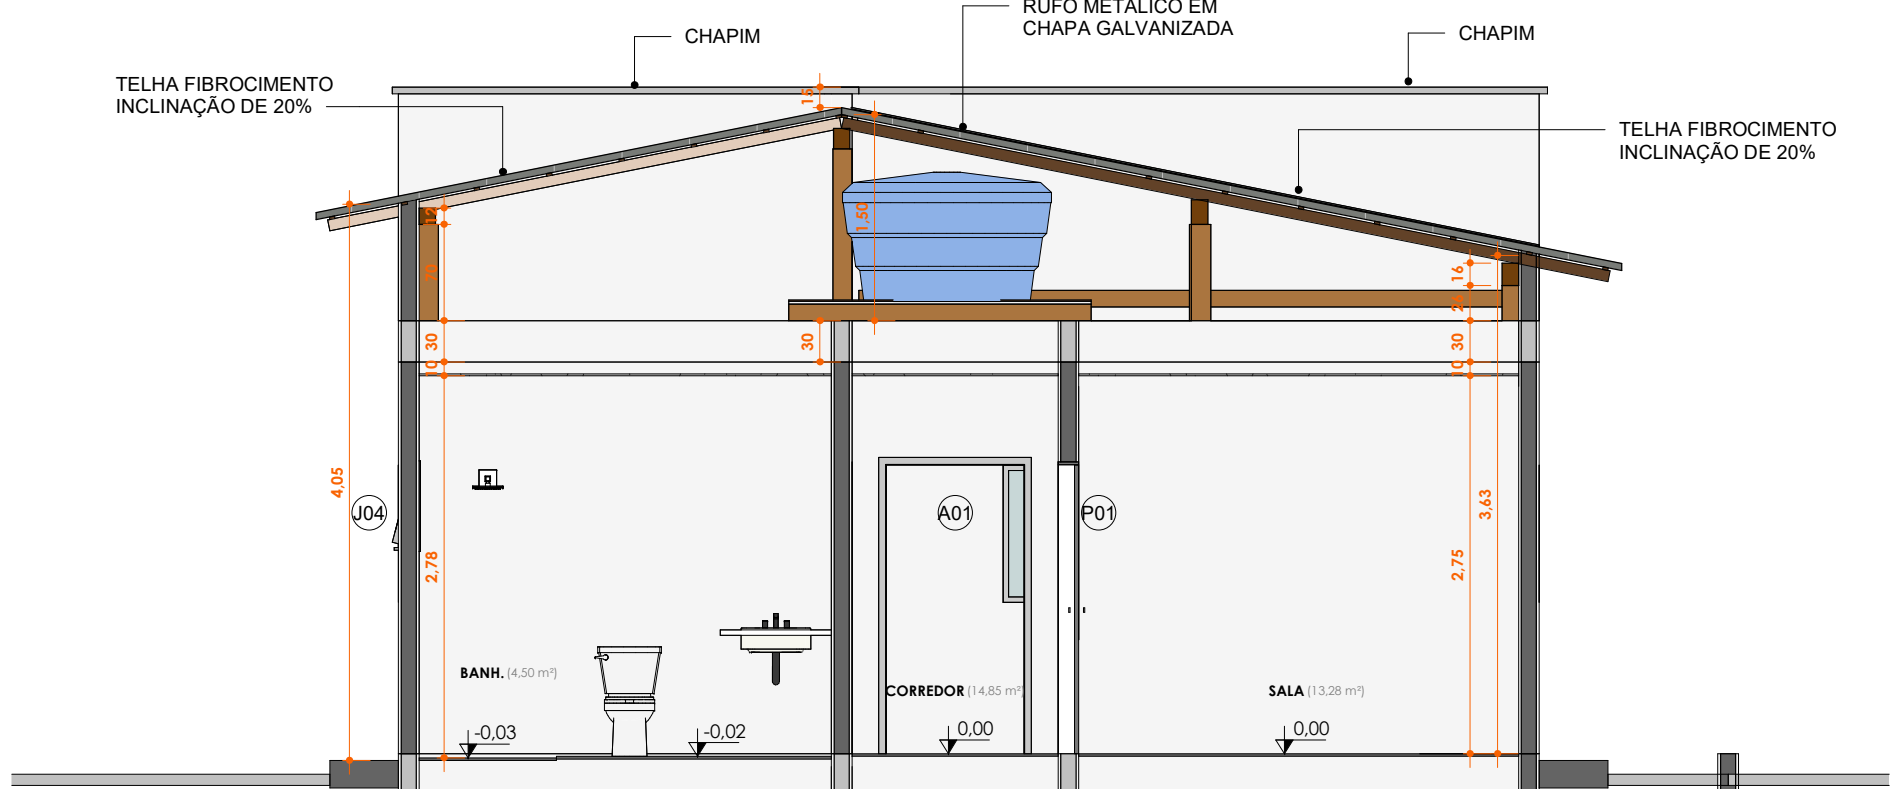

5 CORTE CC
1 : 50

Tabela de Portas - Área				
Cód.	Quant.	Dimensões		Descrição
		Comprimento	Altura	
A01	1	100 cm	210 cm	Abertura
P01	9	80 cm	210 cm	Porta de Madeira com uma folha de abrir
P02	1	80 cm	210 cm	Porta de Madeira com uma folha de correr
P03	12	110 cm	210 cm	Porta de Vidro tipo "Comercial"

Tabela de Janelas - Área				
Cód.	Quant.	Dimensões		Descrição
		Comprimento	Altura do peitoril	
J01	3	88 cm	88 cm	Janela simples de alumínio e vidro
J02	2	118 cm	88 cm	Janela simples de alumínio e vidro
J03	1	250 cm	100 cm	Janela simples de alumínio e vidro
J04	2	60 cm	60 cm	Janela simples de alumínio e vidro

LEGENDA INDICAÇÕES:

INDICAÇÃO DE NÍVEL:

PLANTA

ELEVADO

INDICAÇÃO DE NÍVEL:

NÍVEL ACABADO

INDICAÇÃO DE NÍVEL:

NÍVEL ACABADO

INDICAÇÃO DE CORTE:

NÚMERO DO CORTE

NÚMERO DA PRANCHA

INDICAÇÃO ESQUADRIA:

NOME PORTA/JANELA