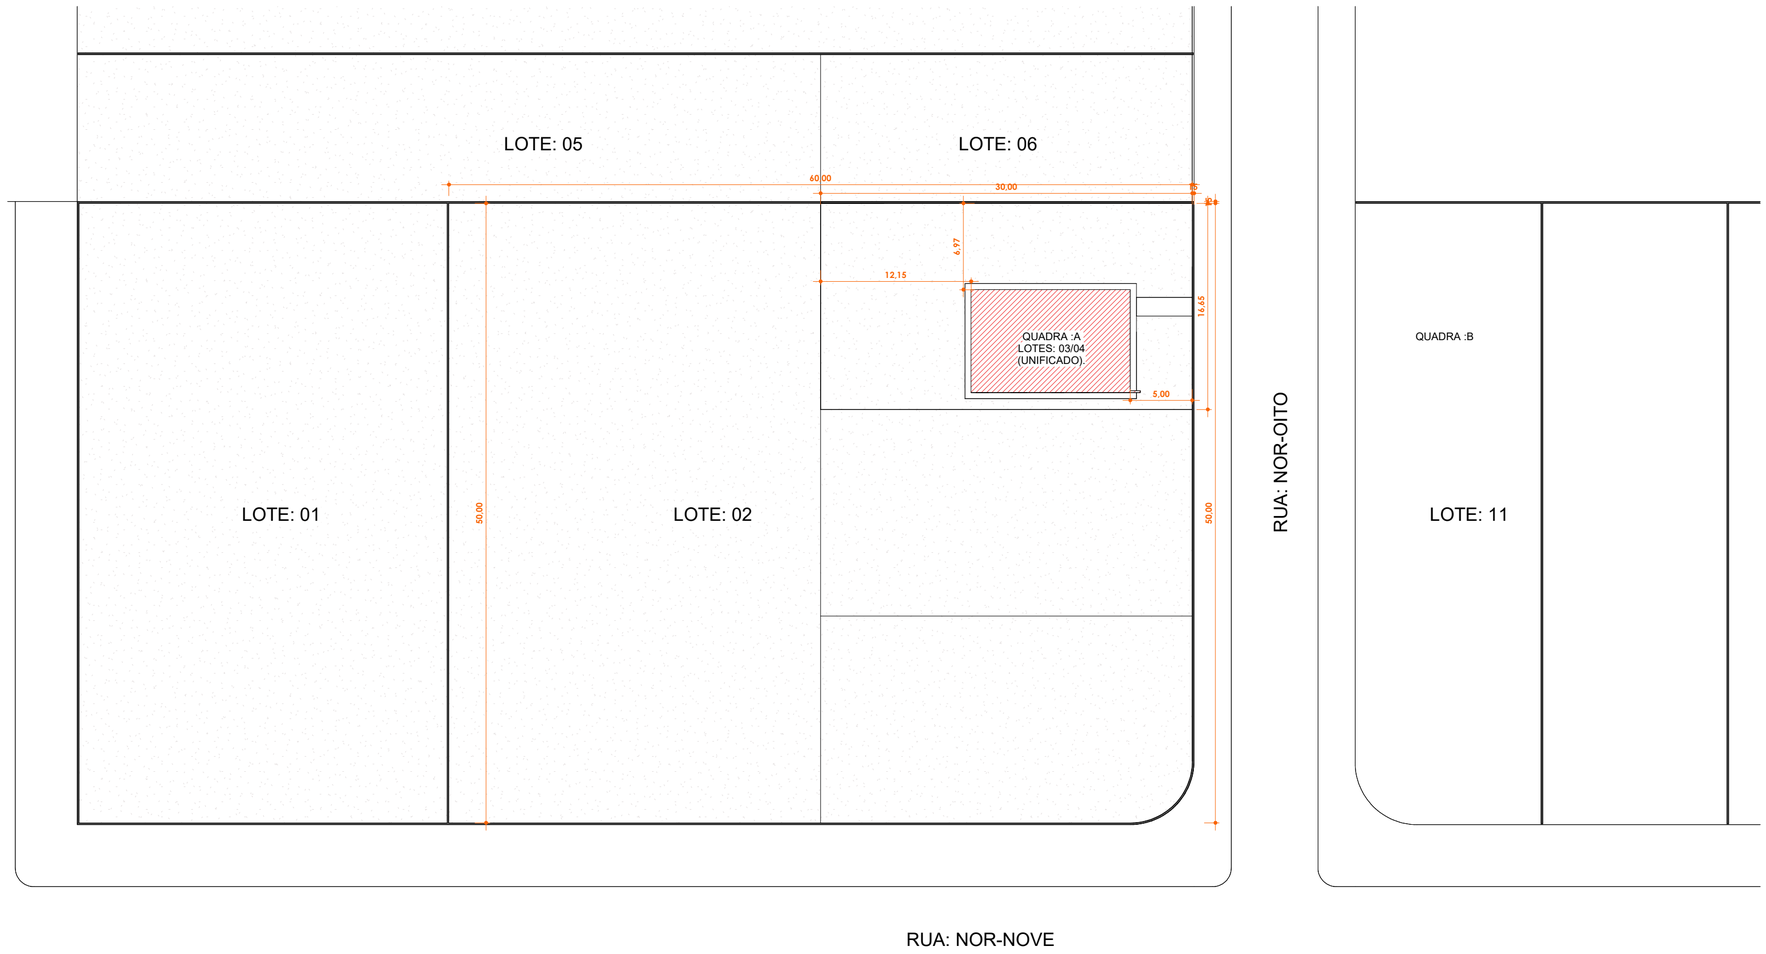

05 **Térreo - Situação/Locação**

1 : 300

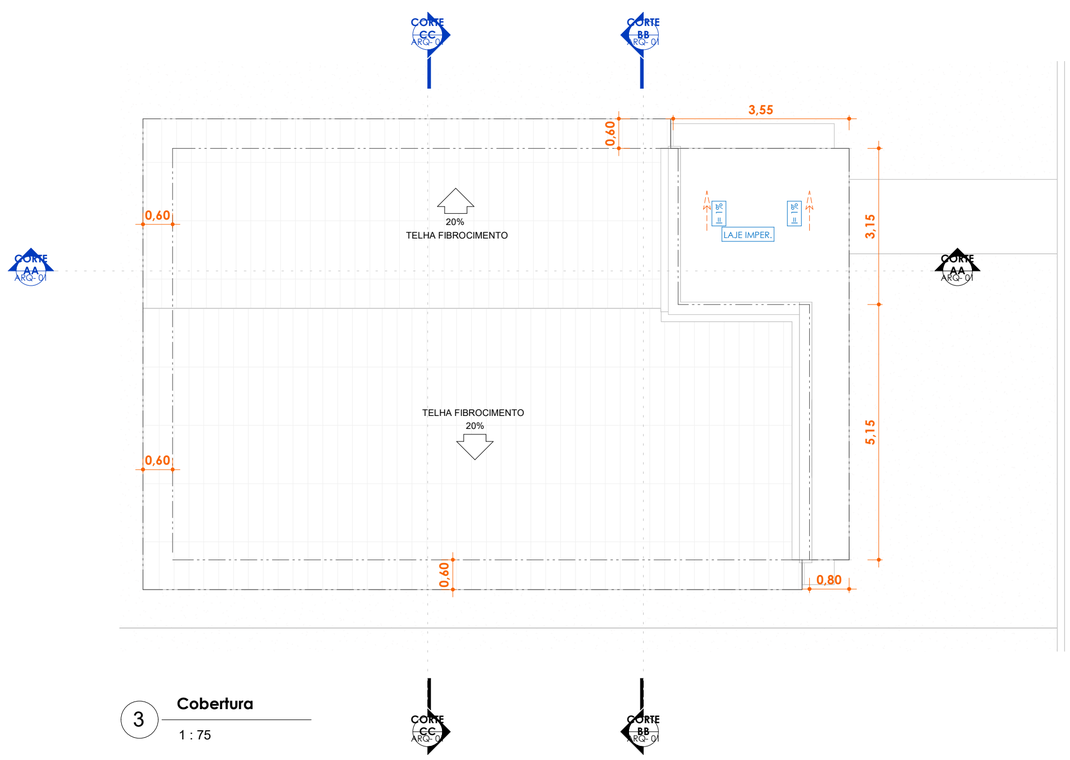

3 **Cobertura**

1 : 75

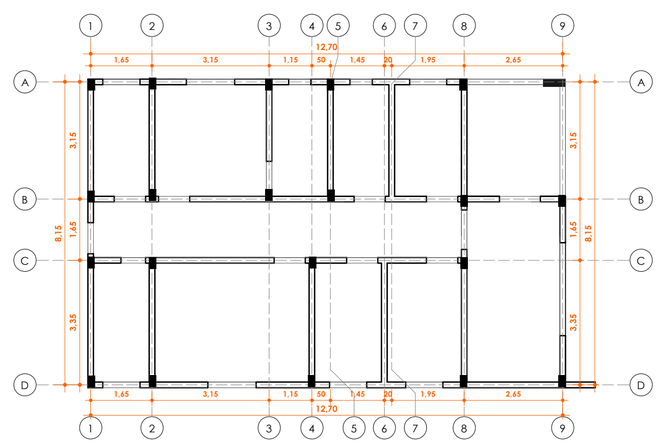

07 **Térreo - Coordenadas**

1 : 100

	SMISP	PREFEITURA MUNICIPAL DE NORMANDIA-RR
	OBRA:	CONSTRUÇÃO DO CONSELHO TUTELAR NO MUNICÍPIO DE NORMANDIA
ARQ:	ARQUITETURA	Conteúdo: COORDENADA, SITUAÇÃO/LOCAÇÃO E COBERTURA
Data:	MAIO/2026	Autor do Projeto: / Resp. Técnico:
Revisão		

Desenho:

Escala: Indicada

Área: 106,66 m²

Prancha: ARQ 02/03