





Legenda - Pavimento térreo	
	Caixa Sifonada
	Caixas Inspeção Esgoto Simples
	Caixas de Gordura- concreto
	Curva 45 Longa para Esgoto Sanitário
	Curva 90 curta
	Lavatório de Uso Geral
	Pia de Cozinha Residencial com Sifão 50mm
	Ramais de Ventilação
	Tanque de Lavar Roupas DN 50mm
	Vaso Sanitário c/ curva 90°

Legenda de condutos - Pavimento térreo	
	Esgoto
	Ventilação

Lista de materiais - Pavimento térreo	
Esgoto	
Caixas de Passagem	
Caixa de gordura PVC	
CG 30 cm	1 pz
Caixa de inspeção esgoto simples	
CE- 60x60 cm	4 pz
PVC Acessórios	
Caixa sifonada	
150x150x50R	4 pz
Sifão de copo pl pia e lavatório	
1" - 1.1/2"	2 pz
1" - 2"	1 pz
Sifão flexível c/ Adaptador	
1.1/4" - 2"	2 pz
Válvula pl lavatório e tanque	
1"	2 pz
Válvula pl pia	
1"	1 pz
Válvula pl tanque	
40 mm	2 pz
PVC Esgoto	
Anel de borracha	
100mm - 4"	2 pz
50mm - 2"	14 pz
Curva 45 longa	
50 mm	4 pz
Curva 90 curta	
100 mm	2 pz
40 mm	2 pz
Joelho 90	
50 mm	6 pz
Joelho 90 c/anel pl esgoto secundário	
40 mm - 1.1/2"	2 pz
Tubo rígido c/ ponta lisa	
100 mm - 4"	23.91 m
40 mm - 2"	1.2 m
Vedação pl saída de vaso sanitário	13.68 m
100 mm	2 pz
Ventilação	
PVC Esgoto	
Anel de borracha	
50mm - 2"	8 pz
Curva 90 curta	
50 mm	2 pz
Joelho 90	
50 mm	2 pz
Tubo rígido c/ ponta lisa	
50 mm - 2"	1.48 m
Tê sanitário	
50 mm - 50 mm	2 pz

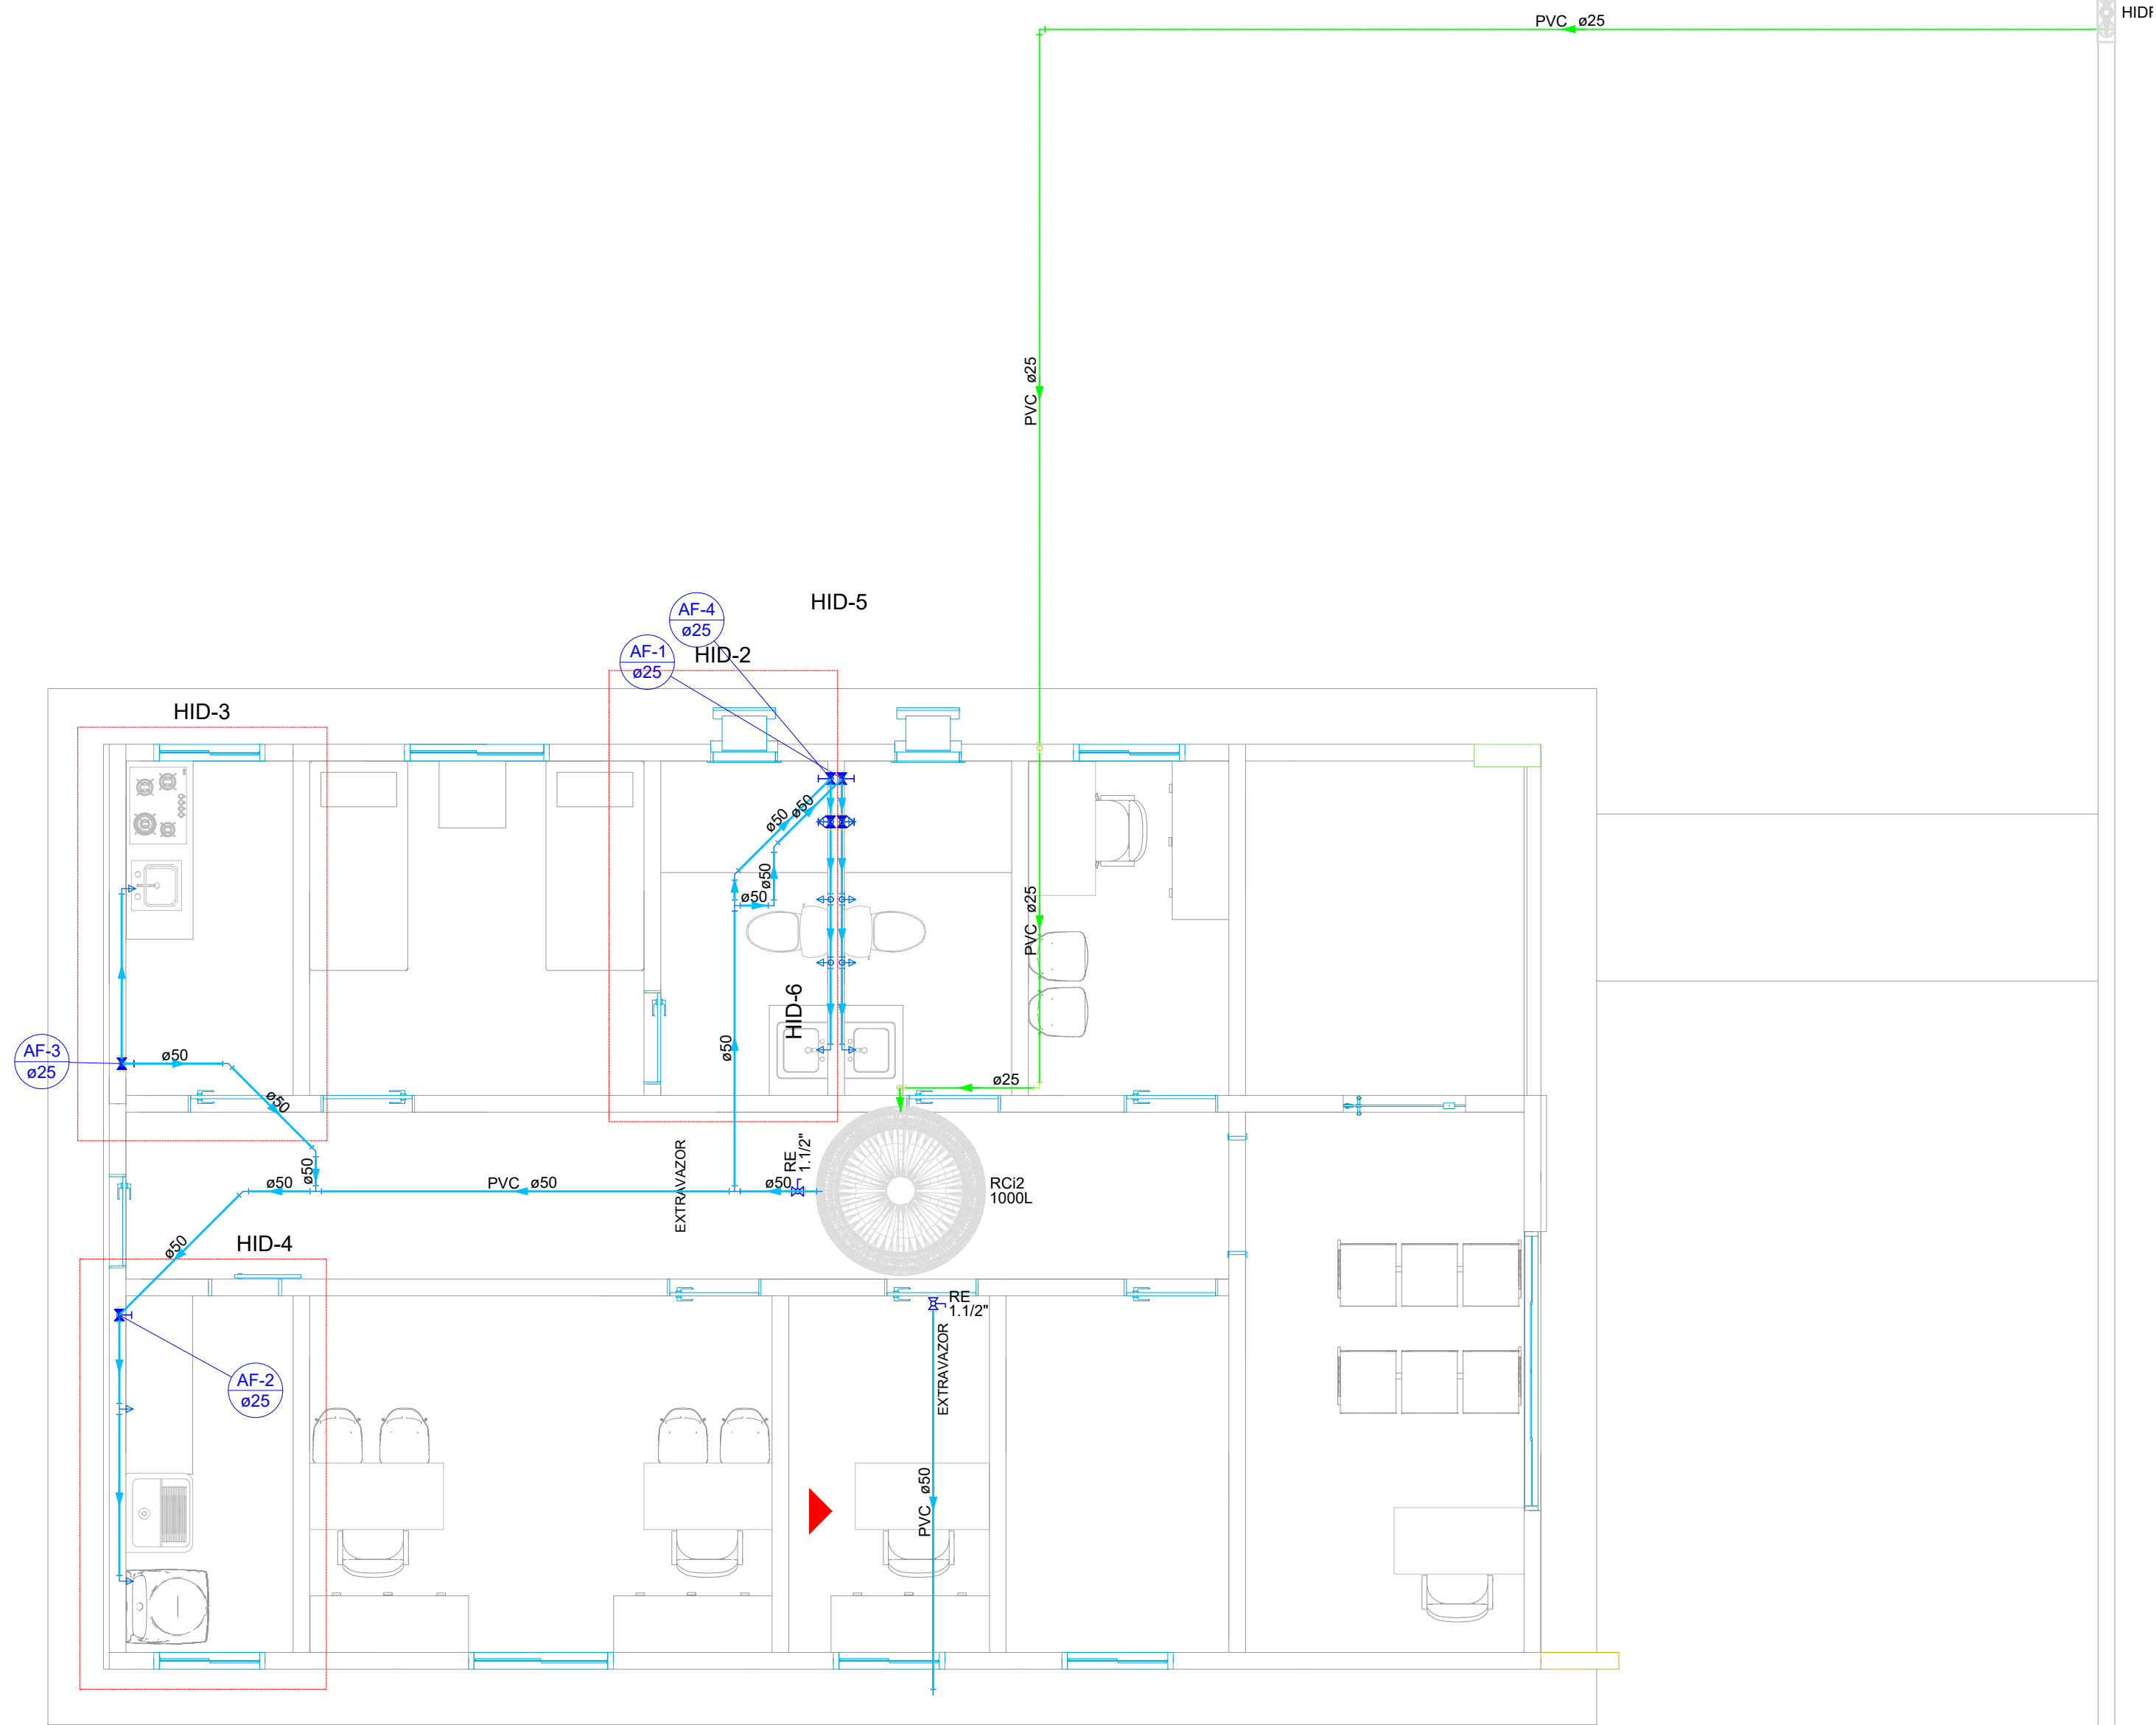

1 INSTALAÇÕES HIDRÁULICA COM COLUNAS E RAMAIS
ESCALA: 1:50

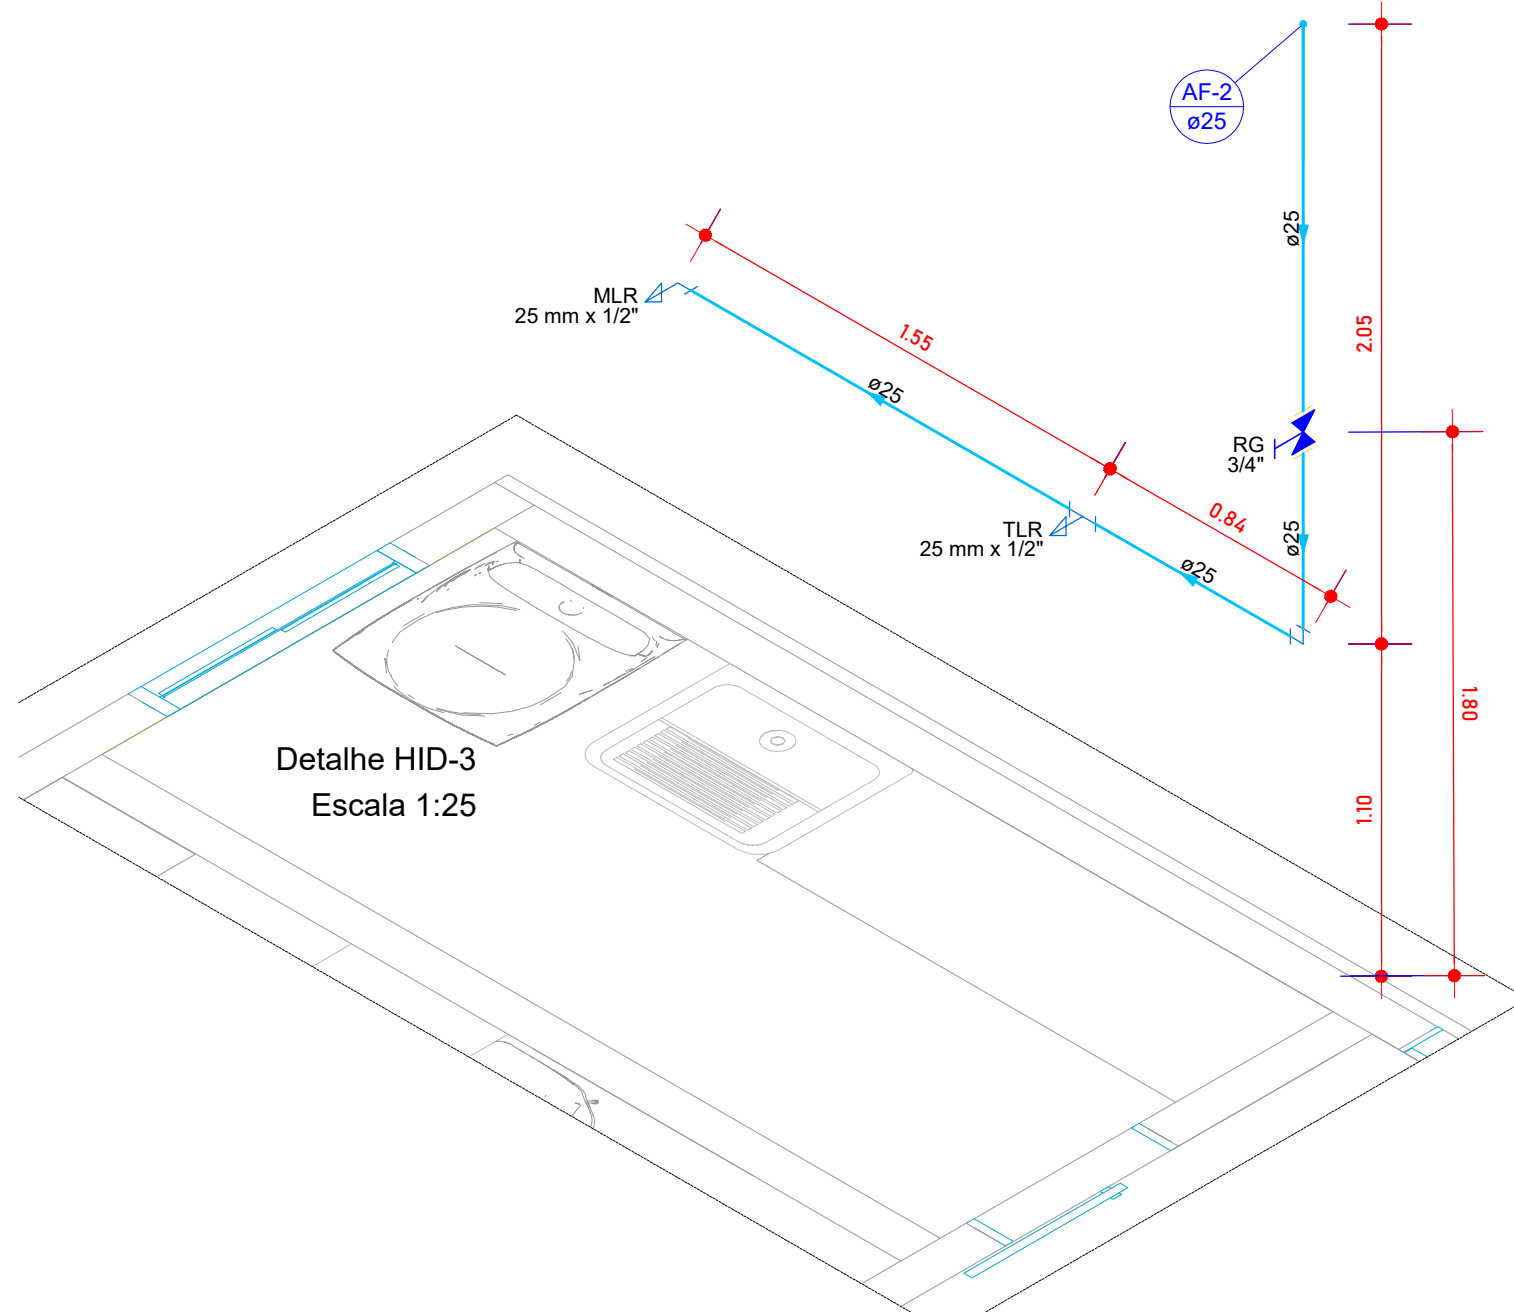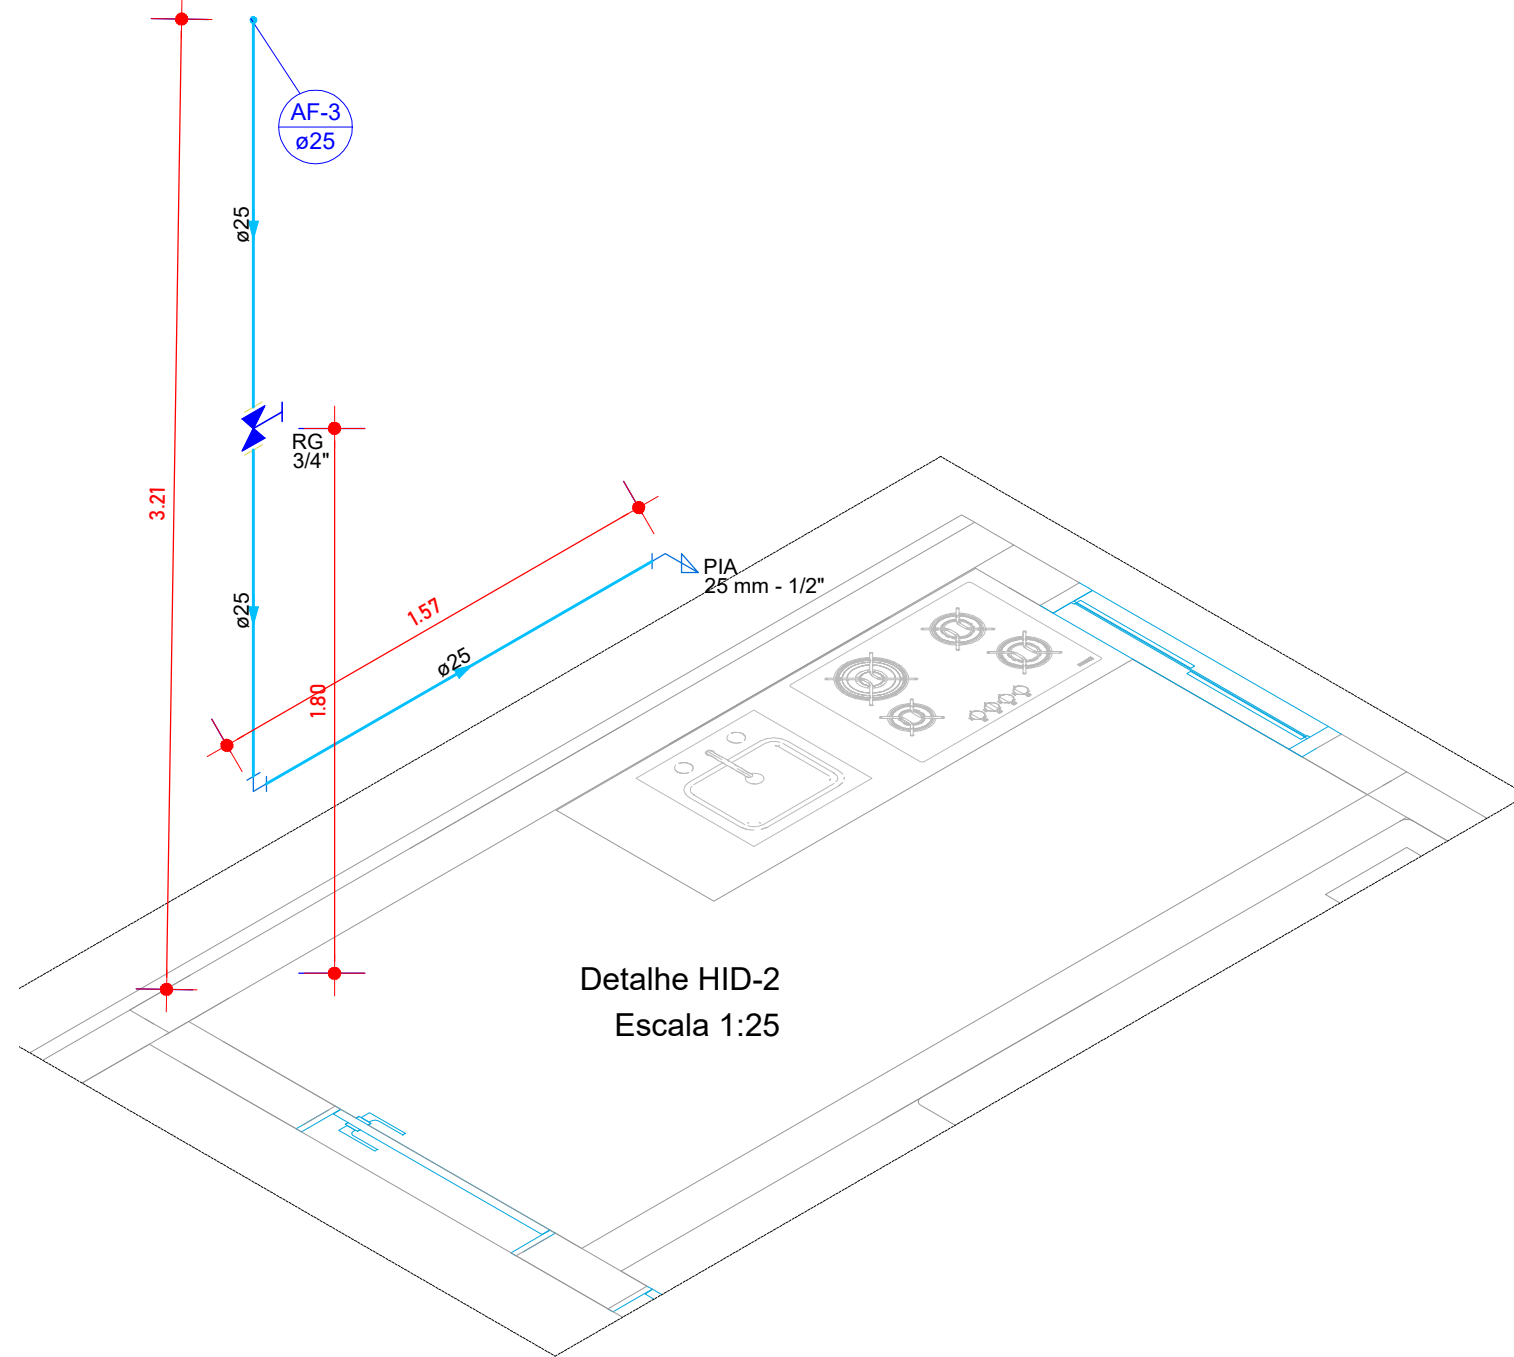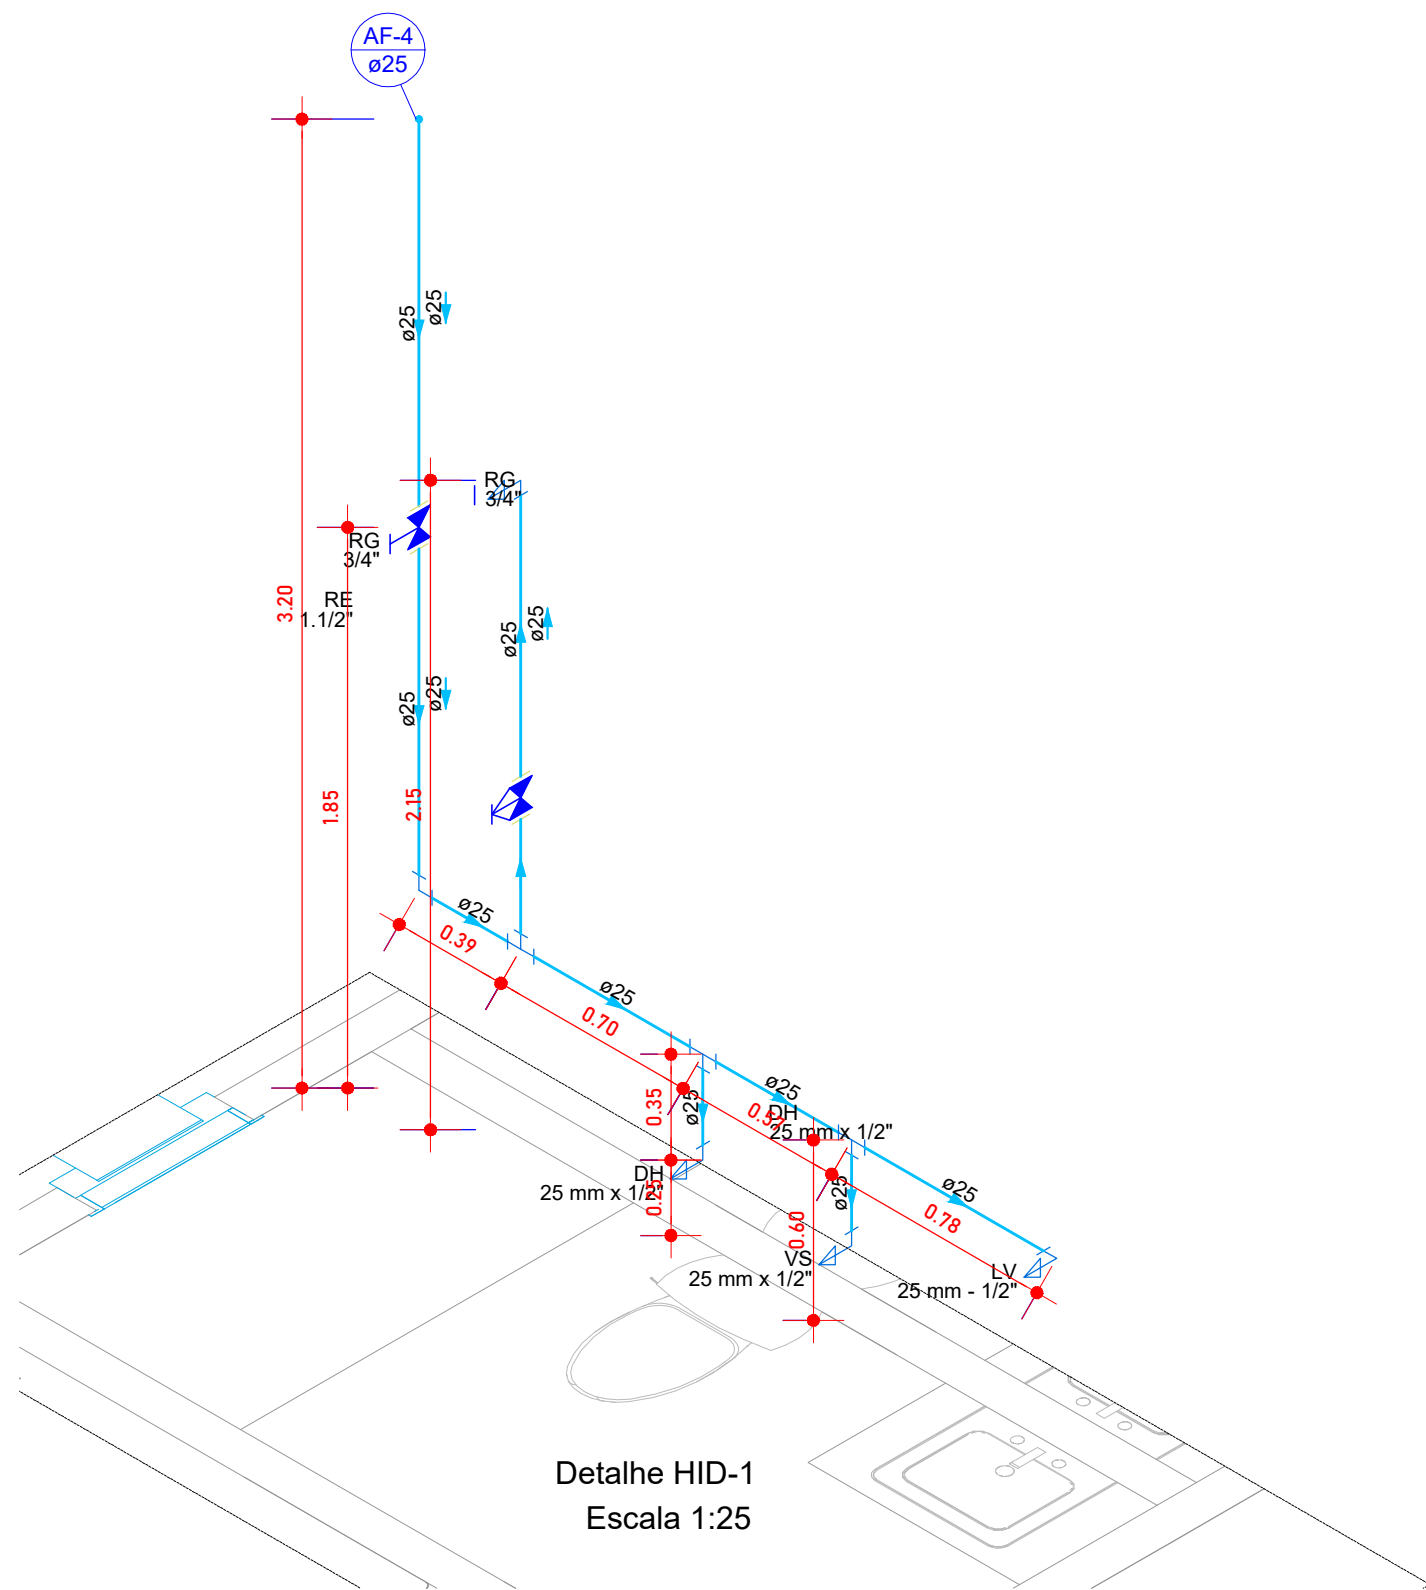

SMISP		PREFEITURA MUNICIPAL DE NORMANDIA-RR	
OBRA:		CONSTRUÇÃO DO CONSELHO TUTELAR NO MUNICÍPIO DE NORMANDIA	
HID:	HIDRÁULICA	Projeto:	
Revista:	MAIO/2026	Assinatura do Projeto:	
		Assinatura:	HID 01/01