



LEGENDA E INDICAÇÕES

NOME DE AMBIENTE

AMBIENTE ← NOME DO ESPAÇO
00,00 m² ← ÁREA

INDICAÇÃO DE PISO

NÍVEL DO PISO ACABADO (CORTE) → +0,00
+0,00 ← NÍVEL DO PISO ACABADO (PLANTA)

INDICAÇÃO VISTA

NOME DA VISTA ← NOME DA VISTA
ARQ 00 ← NUMERAÇÃO DA PRANCHA

INDICAÇÃO DE DETALHE

0 ← NUMERAÇÃO DE DETALHE NA PRANCHA
ARQ 00 ← NUMERAÇÃO DA PRANCHA

INDICAÇÃO DE CORTE

A ← NOME DA VISTA
0 ← NUMERAÇÃO DE DETALHE NA PRANCHA
ARQ 00 ← NUMERAÇÃO DA PRANCHA

INDICAÇÃO DE ESQUADRIA


J01 ← NOME DA JANELA
P01 ← NOME DA PORTA

LEGENDA REVESTIMENTO


← INDICAÇÃO DE PRIMEIRA PEÇA DE PORCELANATO / CERÂMICA.

EQUIPAMENTOS DE LABORATÓRIO	
01	BALANÇA ANALÍTICA
02	MICROSCÓPIO BIOLÓGICO BINOCULAR
03	CENTRÍFUGA DE MESA
04	ESTUFA BACTERIOLÓGICA
05	BANHO-MARIA
06	CAPELA DE FLUXO LAMINAR

1 LAYOUT
1 : 50

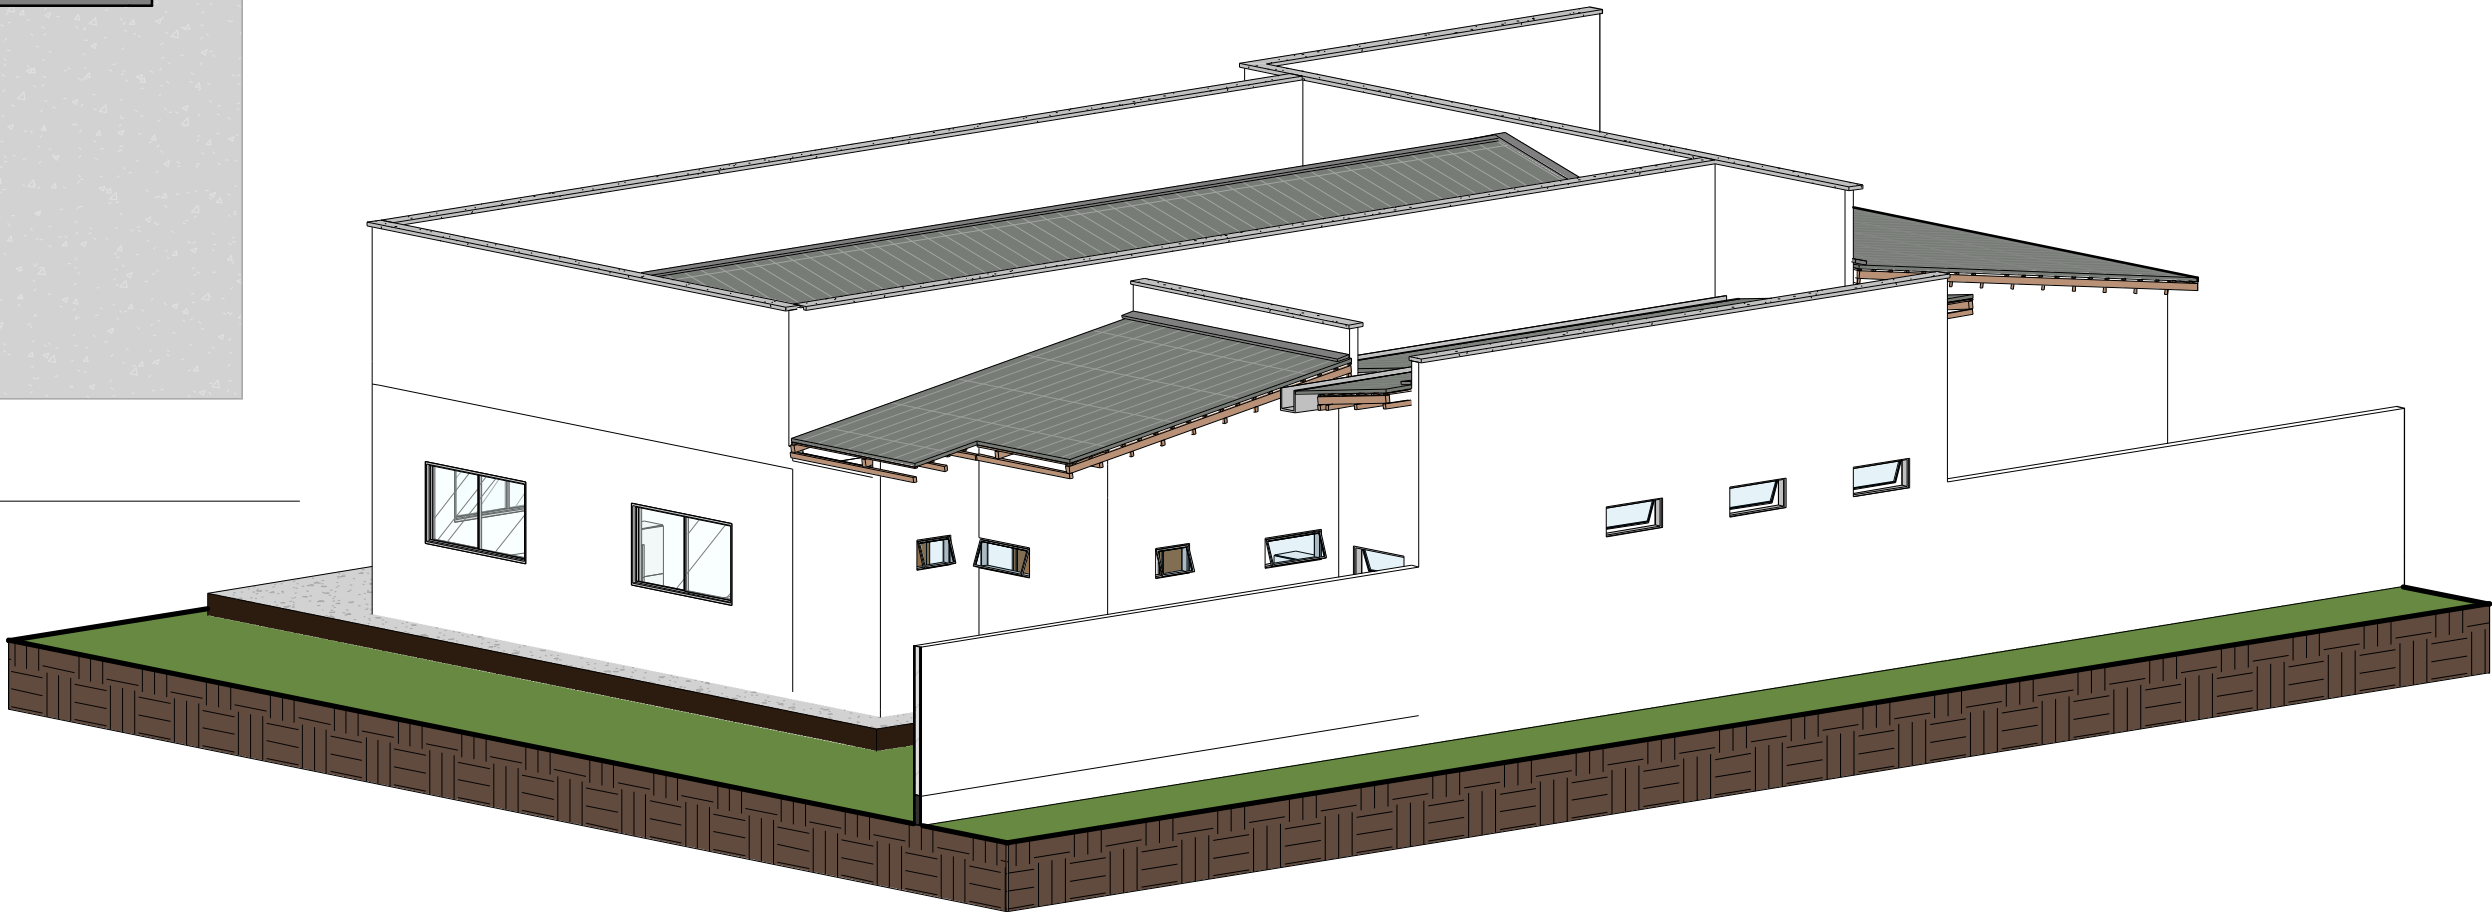

3 VISTA 3D - POSTERIOR

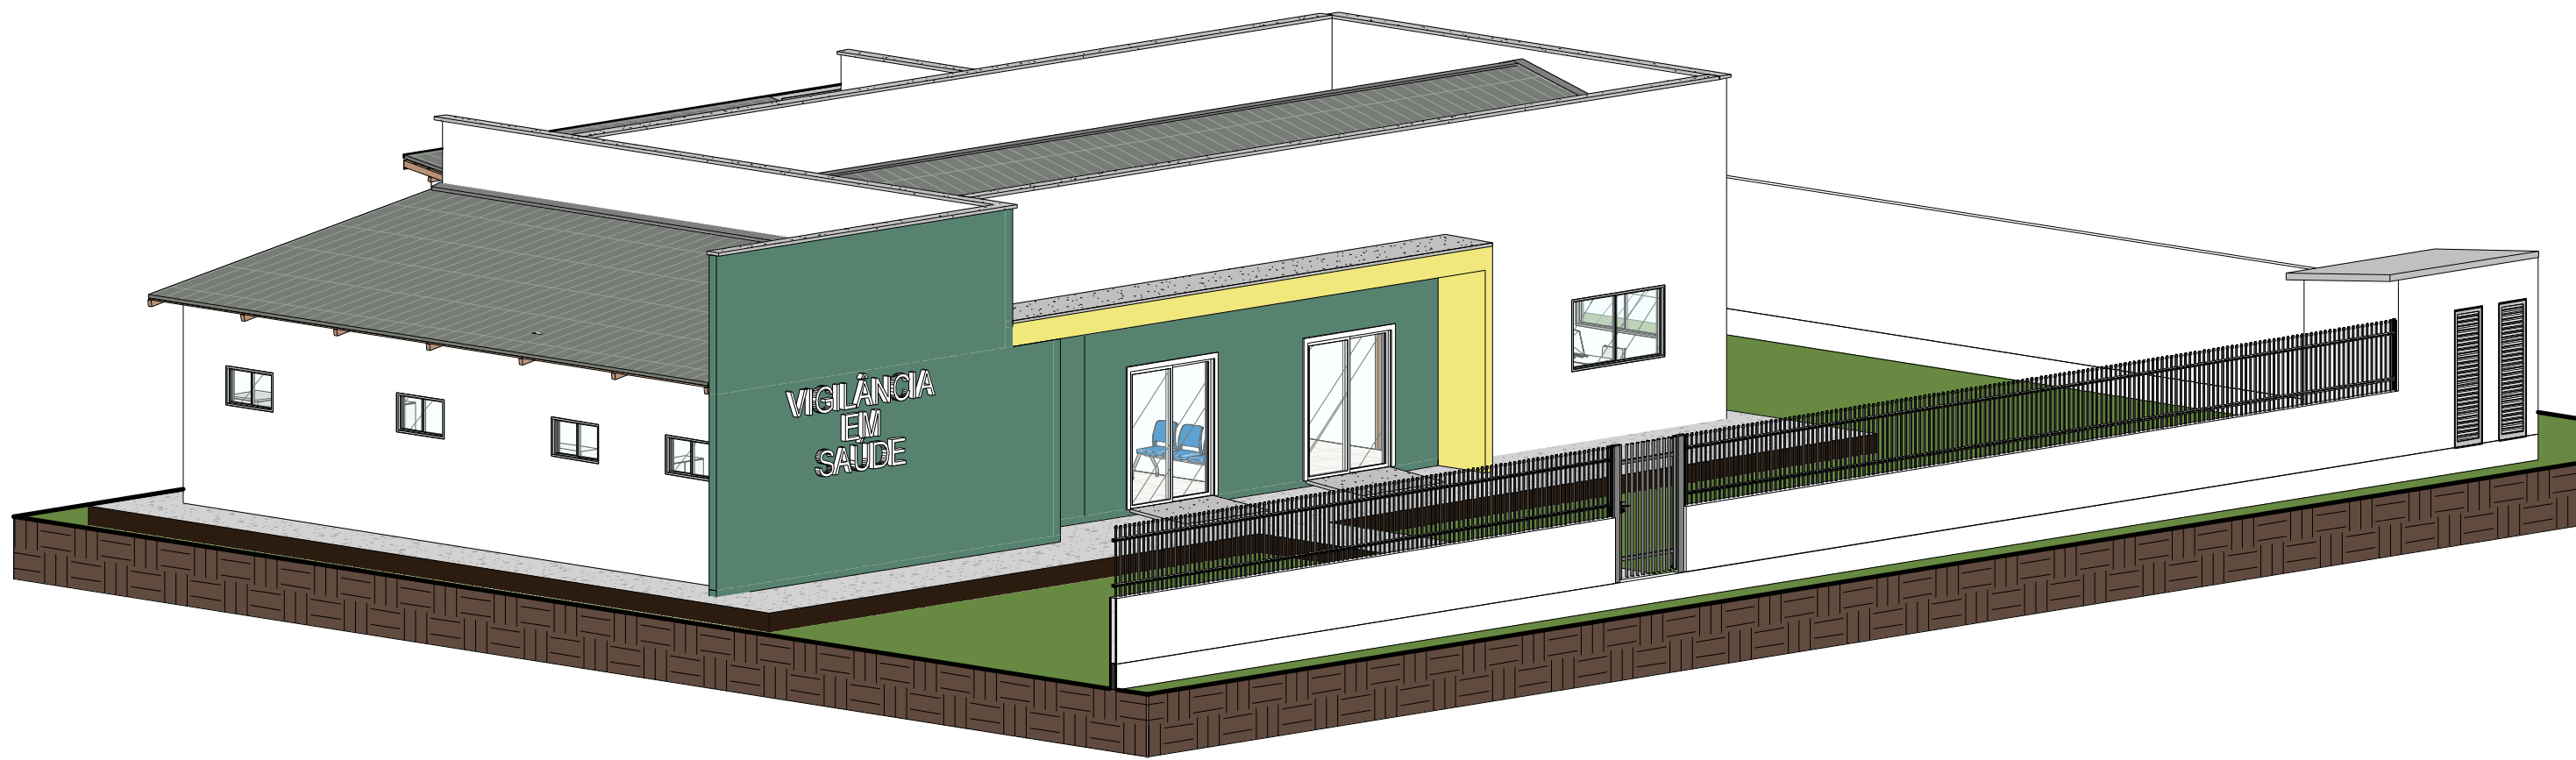

2 VISTA 3D - PRINCIPAL

CLIENTE:
Prefeitura Municipal de Normandia

RESPONSÁVEL TÉCNICO:
Felipe de Melo Medeiros Silva

CREA:
0920967329RR

AUTOR DO PROJETO:
Felipe de Melo Medeiros Silva

CREA:
0920967329RR

PROJETO:
REFORMA E AMPLIAÇÃO DO PRÉDIO DA VIGILÂNCIA EM SAÚDE PARA IMPLANTAÇÃO DO LABORATÓRIO MUNICIPAL DE NORMANDIA - RR

ASSUNTO:
LAYOUT E PERSPECTIVAS

LOCAL:
AV. MAURÍCIO HABERT, S/Nº
MUNICÍPIO DE NORMANDIA - RORAIMA

FOLHA:
03/07

ÁREA:
146,46 m²

DATA:
DEZEMBRO/ 2024

ESCALA:
INDICADA