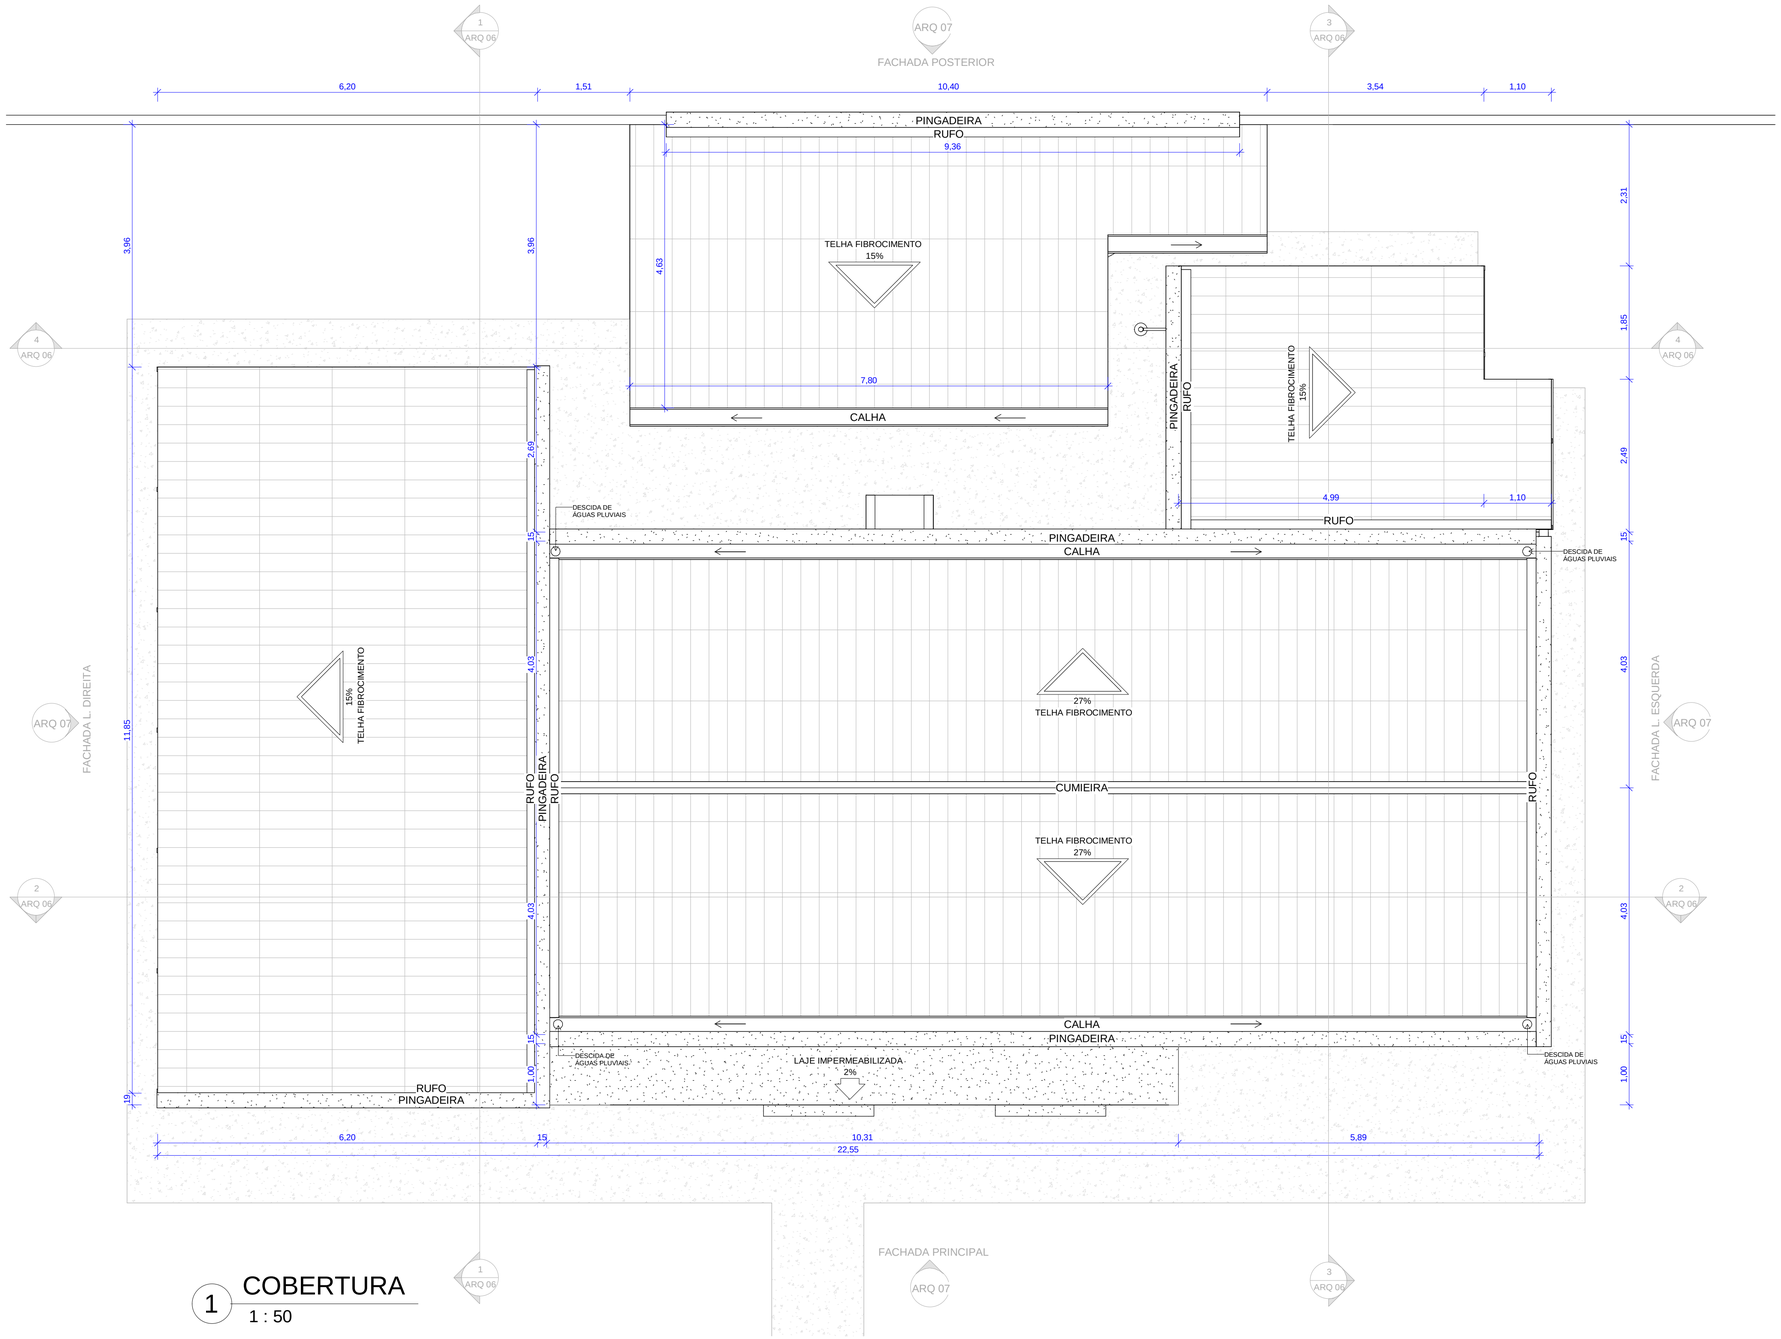


## 1 COBERTURA
1 : 50

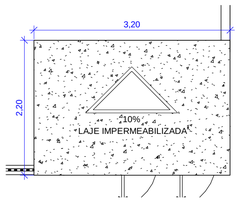


## 3 COBERTURA ABRIGO DE RESÍDUOS
1 : 50

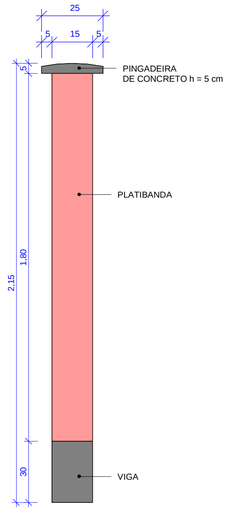


## 2 DET. PINGADEIRA E PLATIBANDA
1 : 15

## LEGENDA E INDICAÇÕES

### NOME DE AMBIENTE
AMBIENTE ← NOME DO ESPAÇO
00,00 m² ← ÁREA

### INDICAÇÃO DE PISO
NÍVEL DO PISO ACABADO (CORTE) → +0,00
+0,00 ← NÍVEL DO PISO ACABADO (PLANTA)

### INDICAÇÃO VISTA
NOME DA VISTA ← NOME DA VISTA
ARQ 00 ← NUMERAÇÃO DA PRANCHA

### INDICAÇÃO DE DETALHE
0 / ARQ 00
← NUMERAÇÃO DE DETALHE NA PRANCHA
← NUMERAÇÃO DA PRANCHA

### INDICAÇÃO DE CORTE
A ← NOME DA VISTA
0 / ARQ 00
← NUMERAÇÃO DE DETALHE NA PRANCHA
← NUMERAÇÃO DA PRANCHA

### INDICAÇÃO DE ESQUADRIA
J01 ← NOME DA JANELA
P01 ← NOME DA PORTA

### LEGENDA REVESTIMENTO
← INDICAÇÃO DE PRIMEIRA PEÇA DE PORCELANATO / CERÂMICA.

gov.br
Documento assinado digitalmente
FELIPE DE MELO MEDEIROS SILVA
Data: 13/01/2025 17:56:09-0300
Verifique em https://validar.iti.gov.br

PREFEITURA DE NORMANDIA

CLIENTE: Prefeitura Municipal de Normandia

RESPONSÁVEL TÉCNICO: Felipe de Melo Medeiros Silva — CREA: 0920967329RR

AUTOR DO PROJETO: Felipe de Melo Medeiros Silva — CREA: 0920967329RR

PROJETO: REFORMA E AMPLIAÇÃO DO PRÉDIO DA VIGILÂNCIA EM SAÚDE PARA IMPLANTAÇÃO DO LABORATÓRIO MUNICIPAL DE NORMANDIA - RR

ASSUNTO: COBERTURA

LOCAL: AV. MAURÍCIO HABERT, S/Nº MUNICÍPIO DE NORMANDIA - RORAIMA

FOLHA: 05/07

AREA: 146,46 m²

DATA: DEZEMBRO/ 2024

ESCALA: INDICADA