




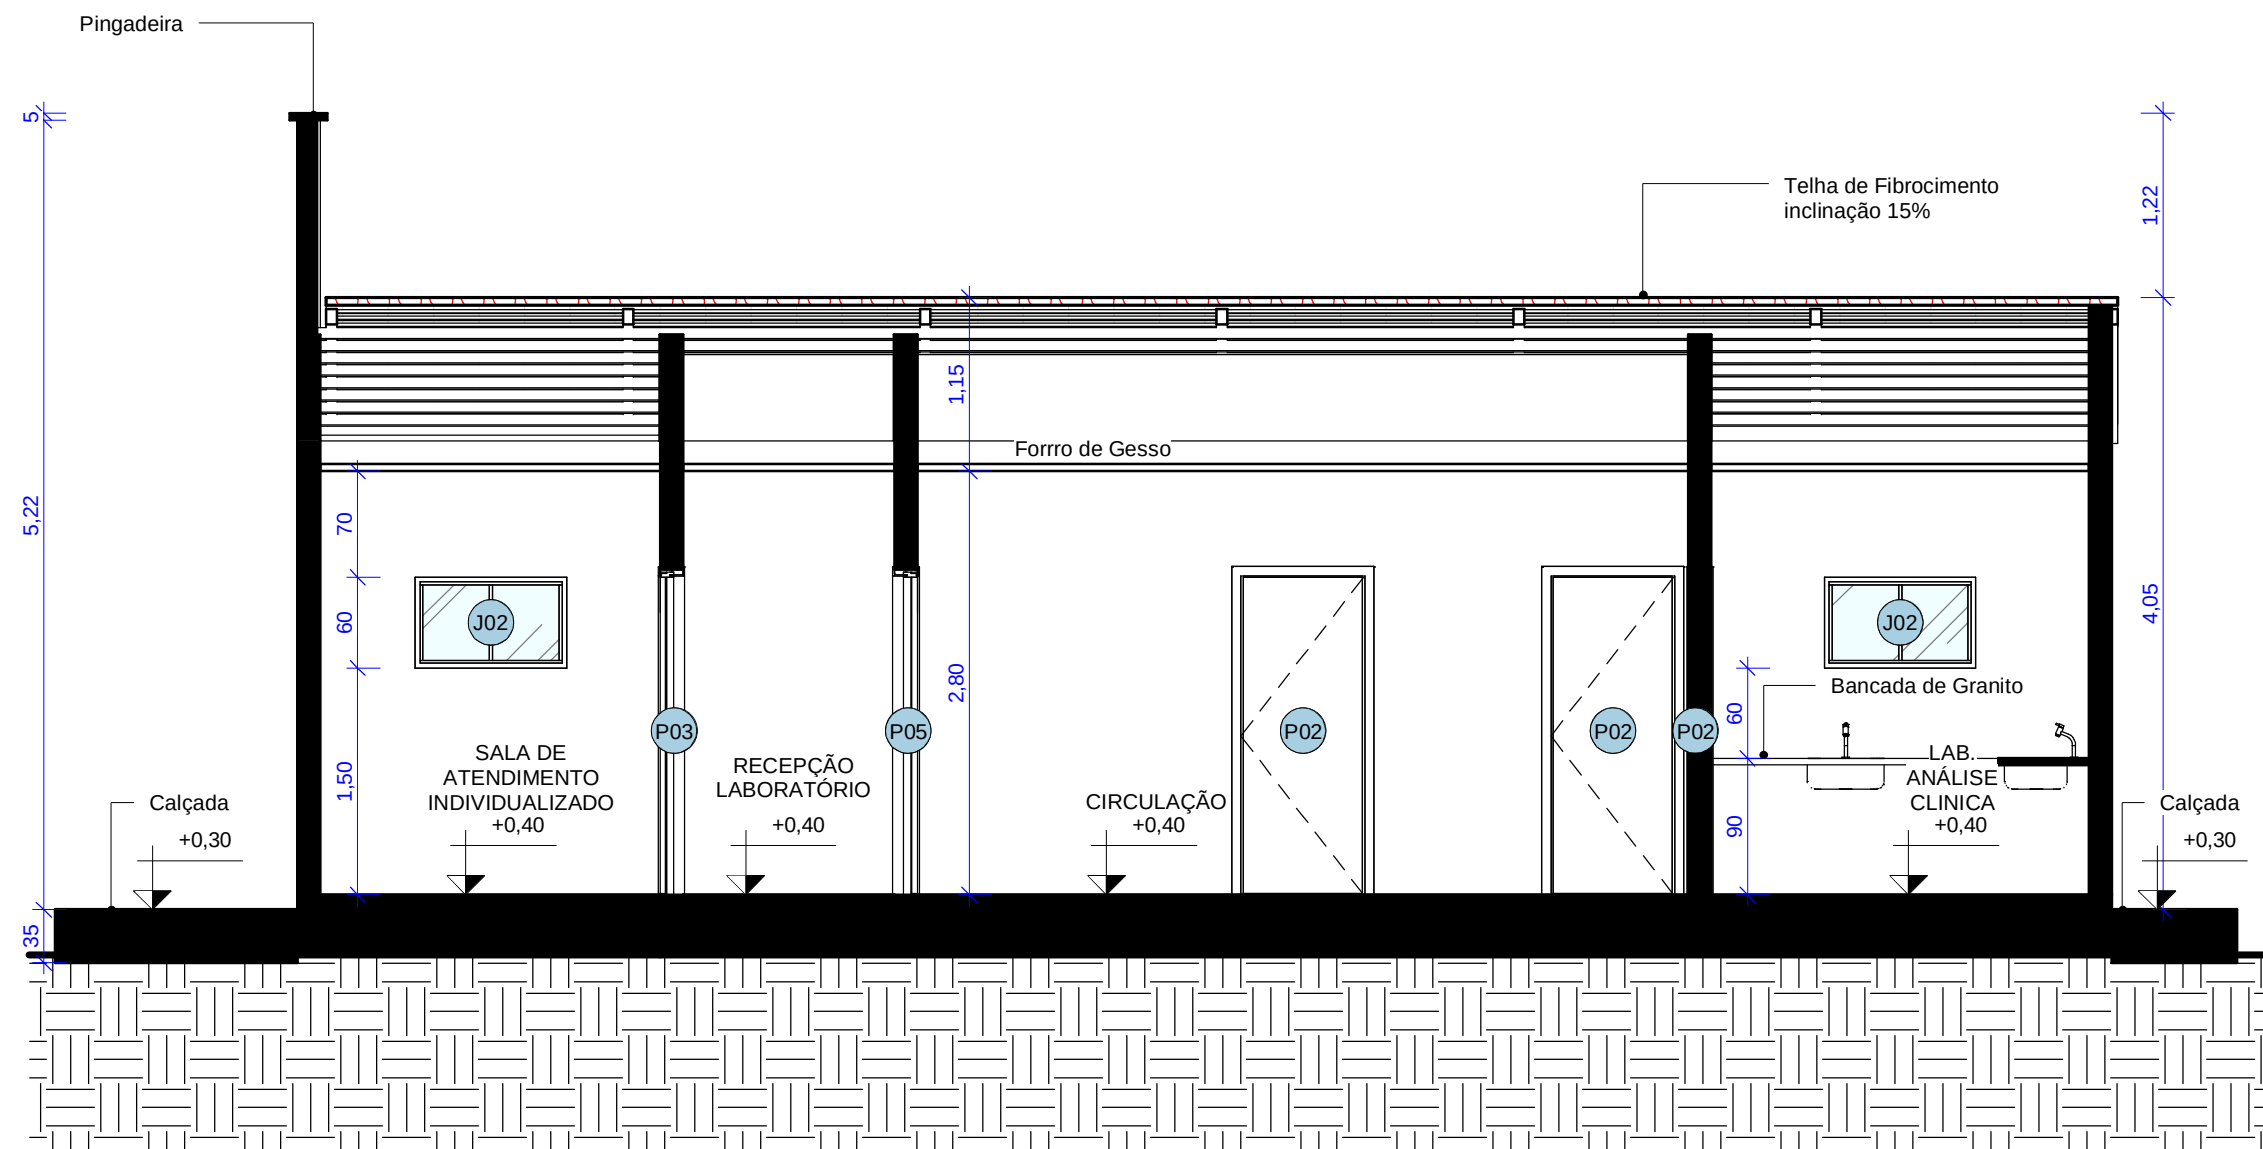


1 CORTE 1
1 : 50

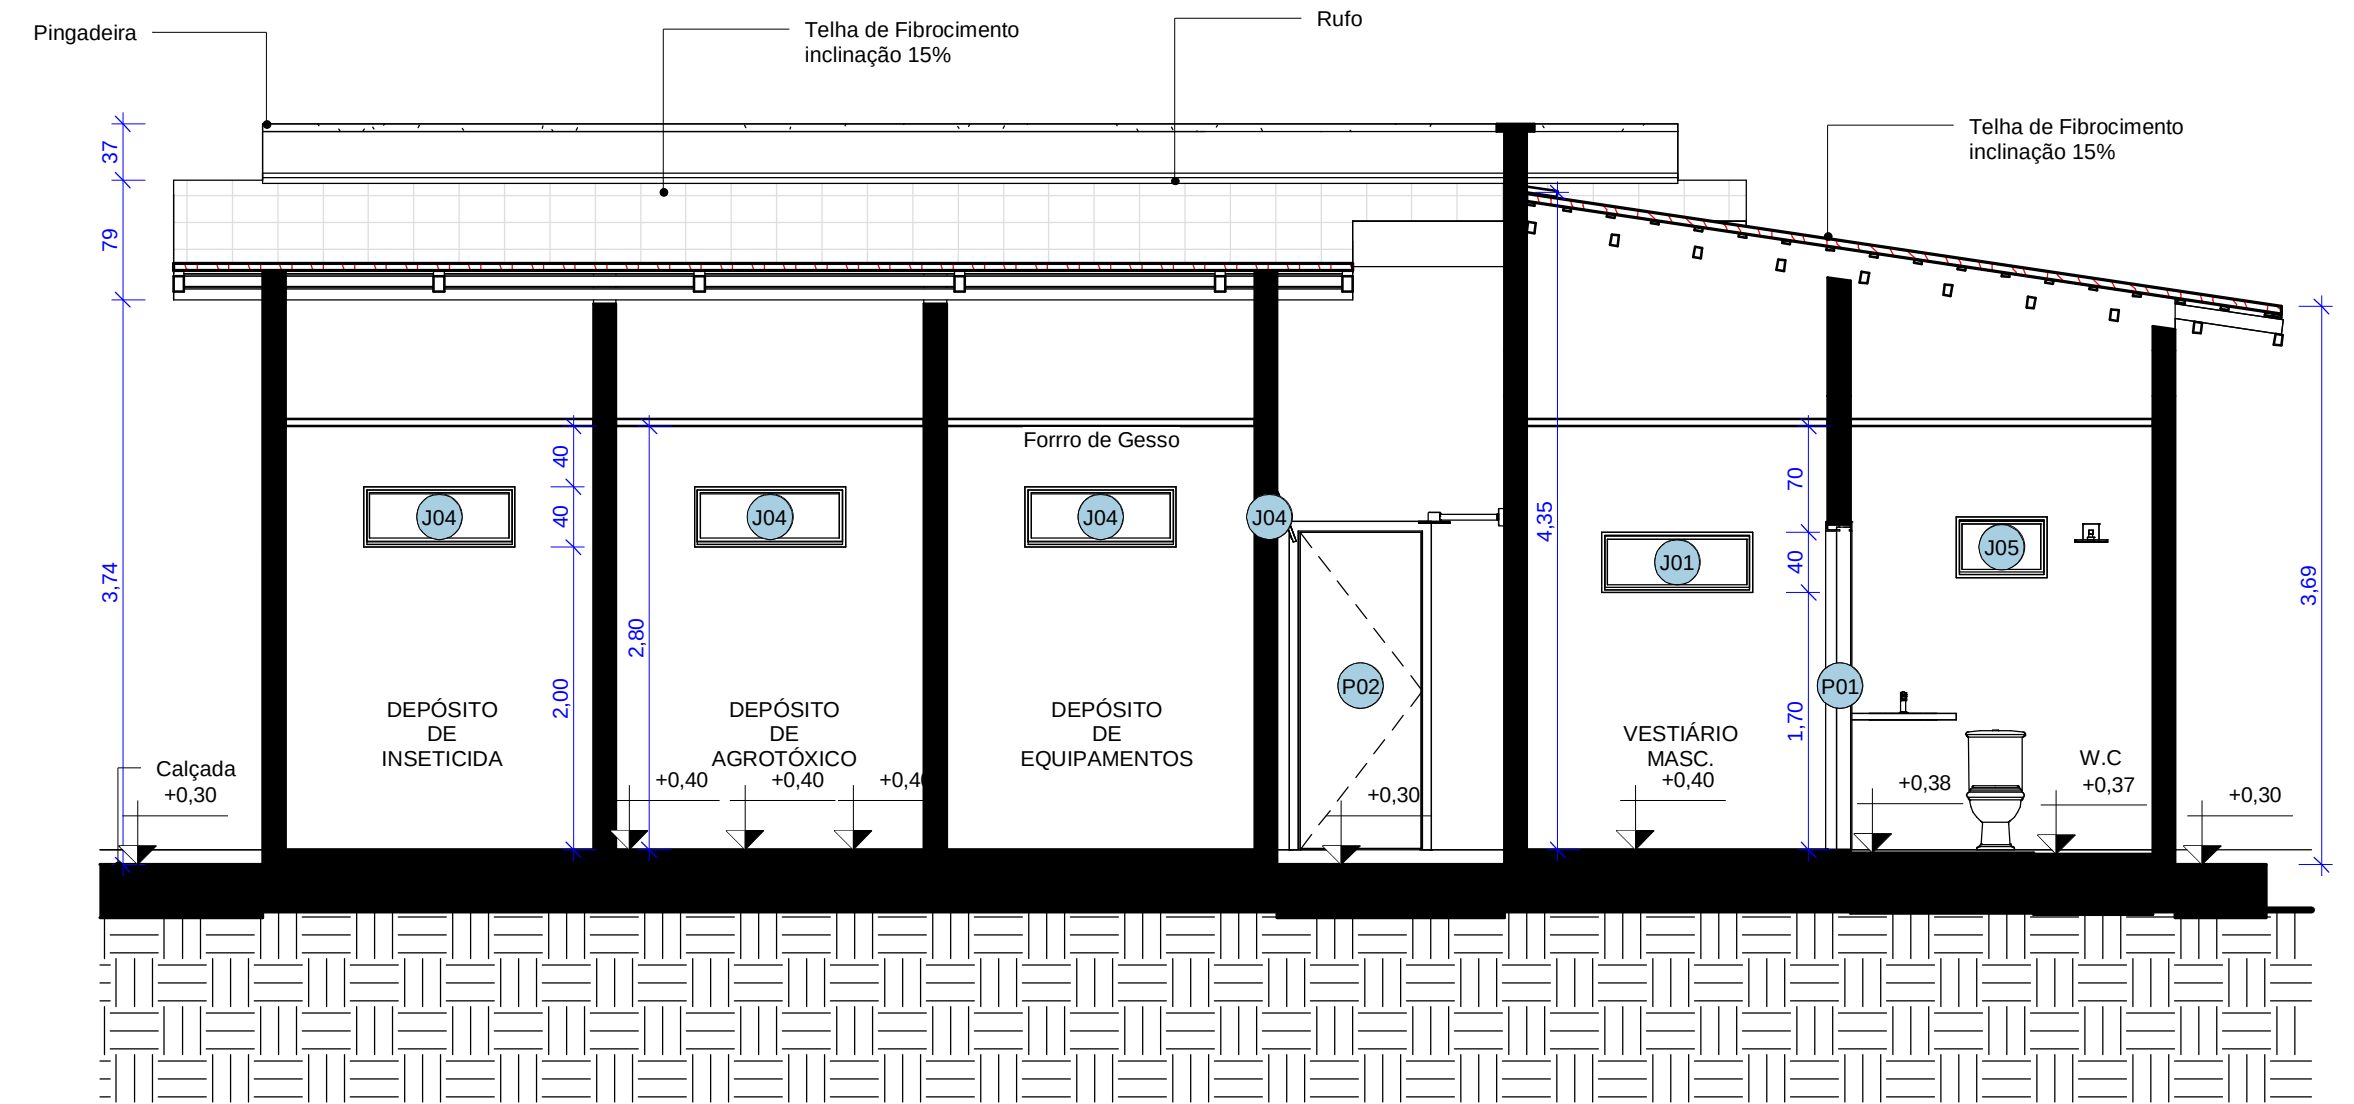

4 CORTE 4
1 : 50

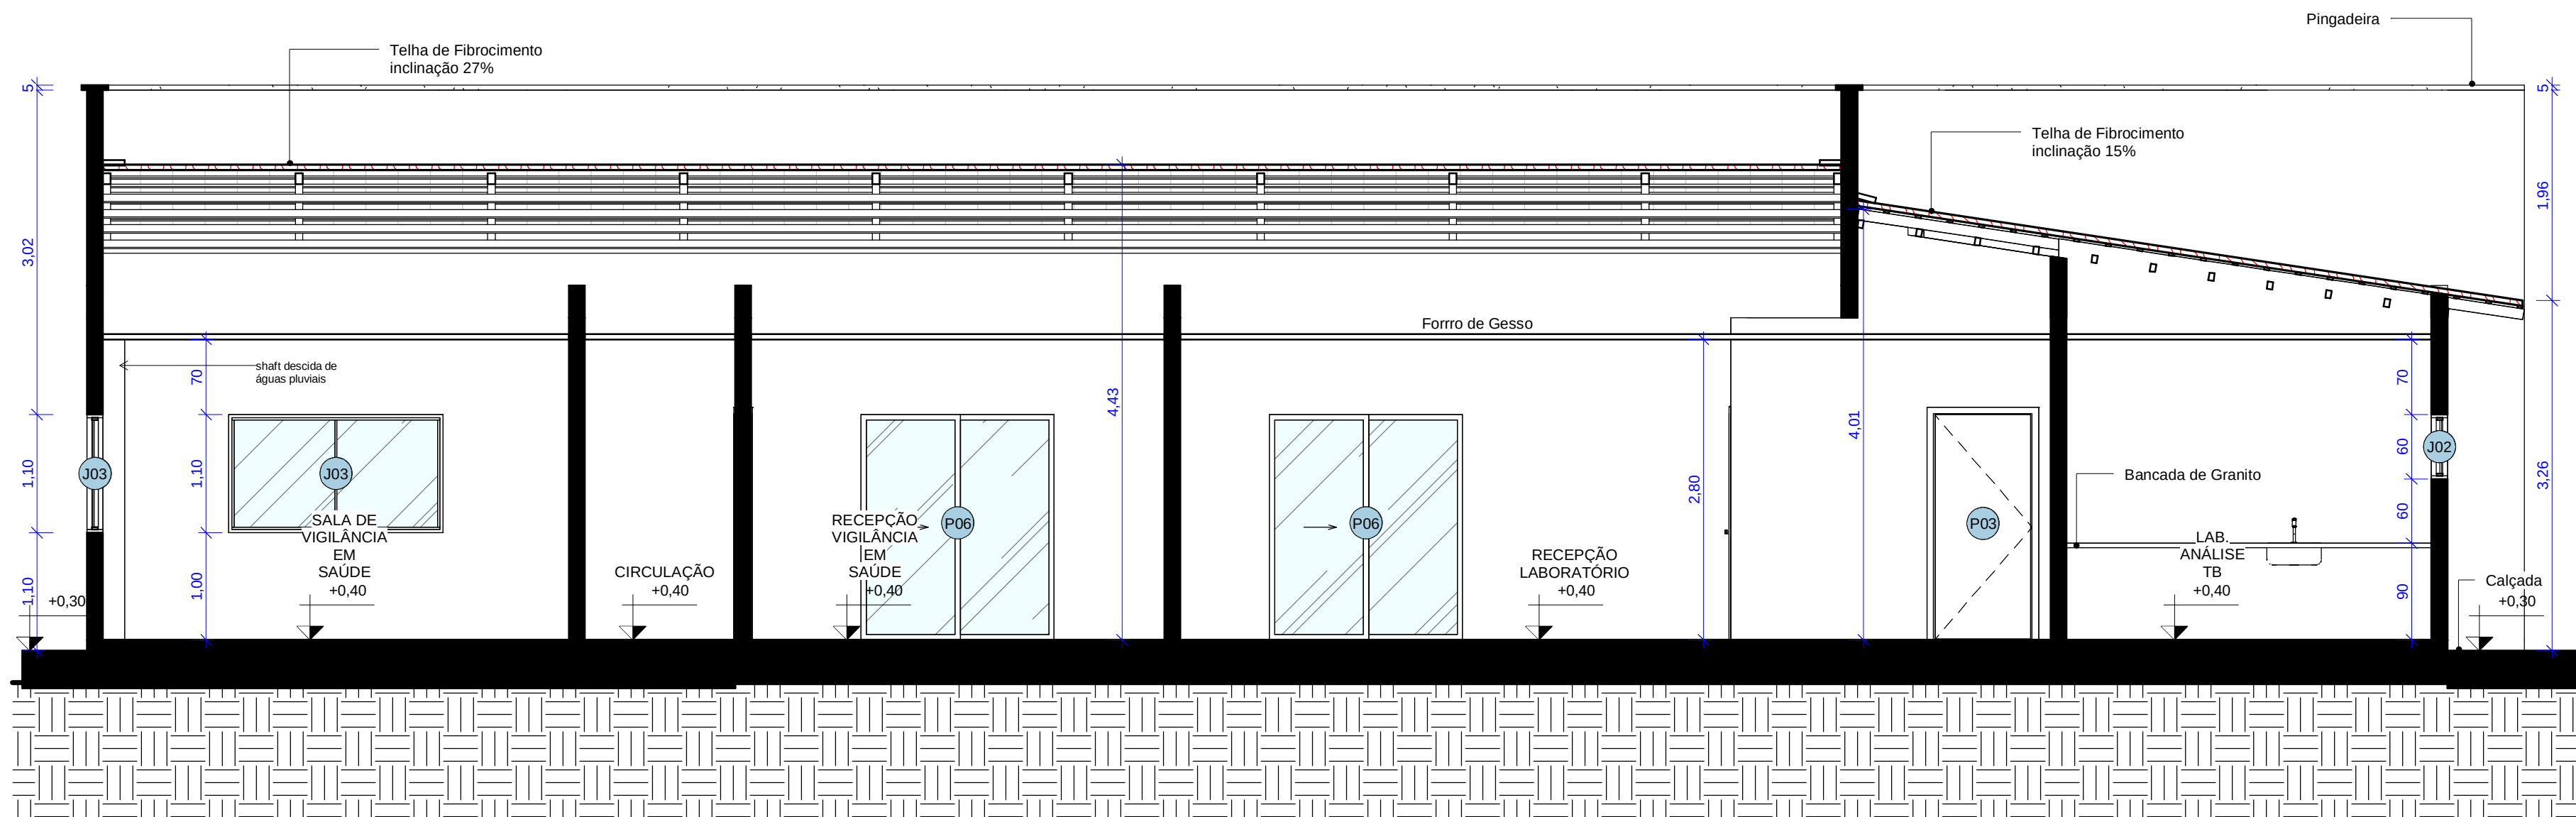

2 CORTE 2
1 : 50

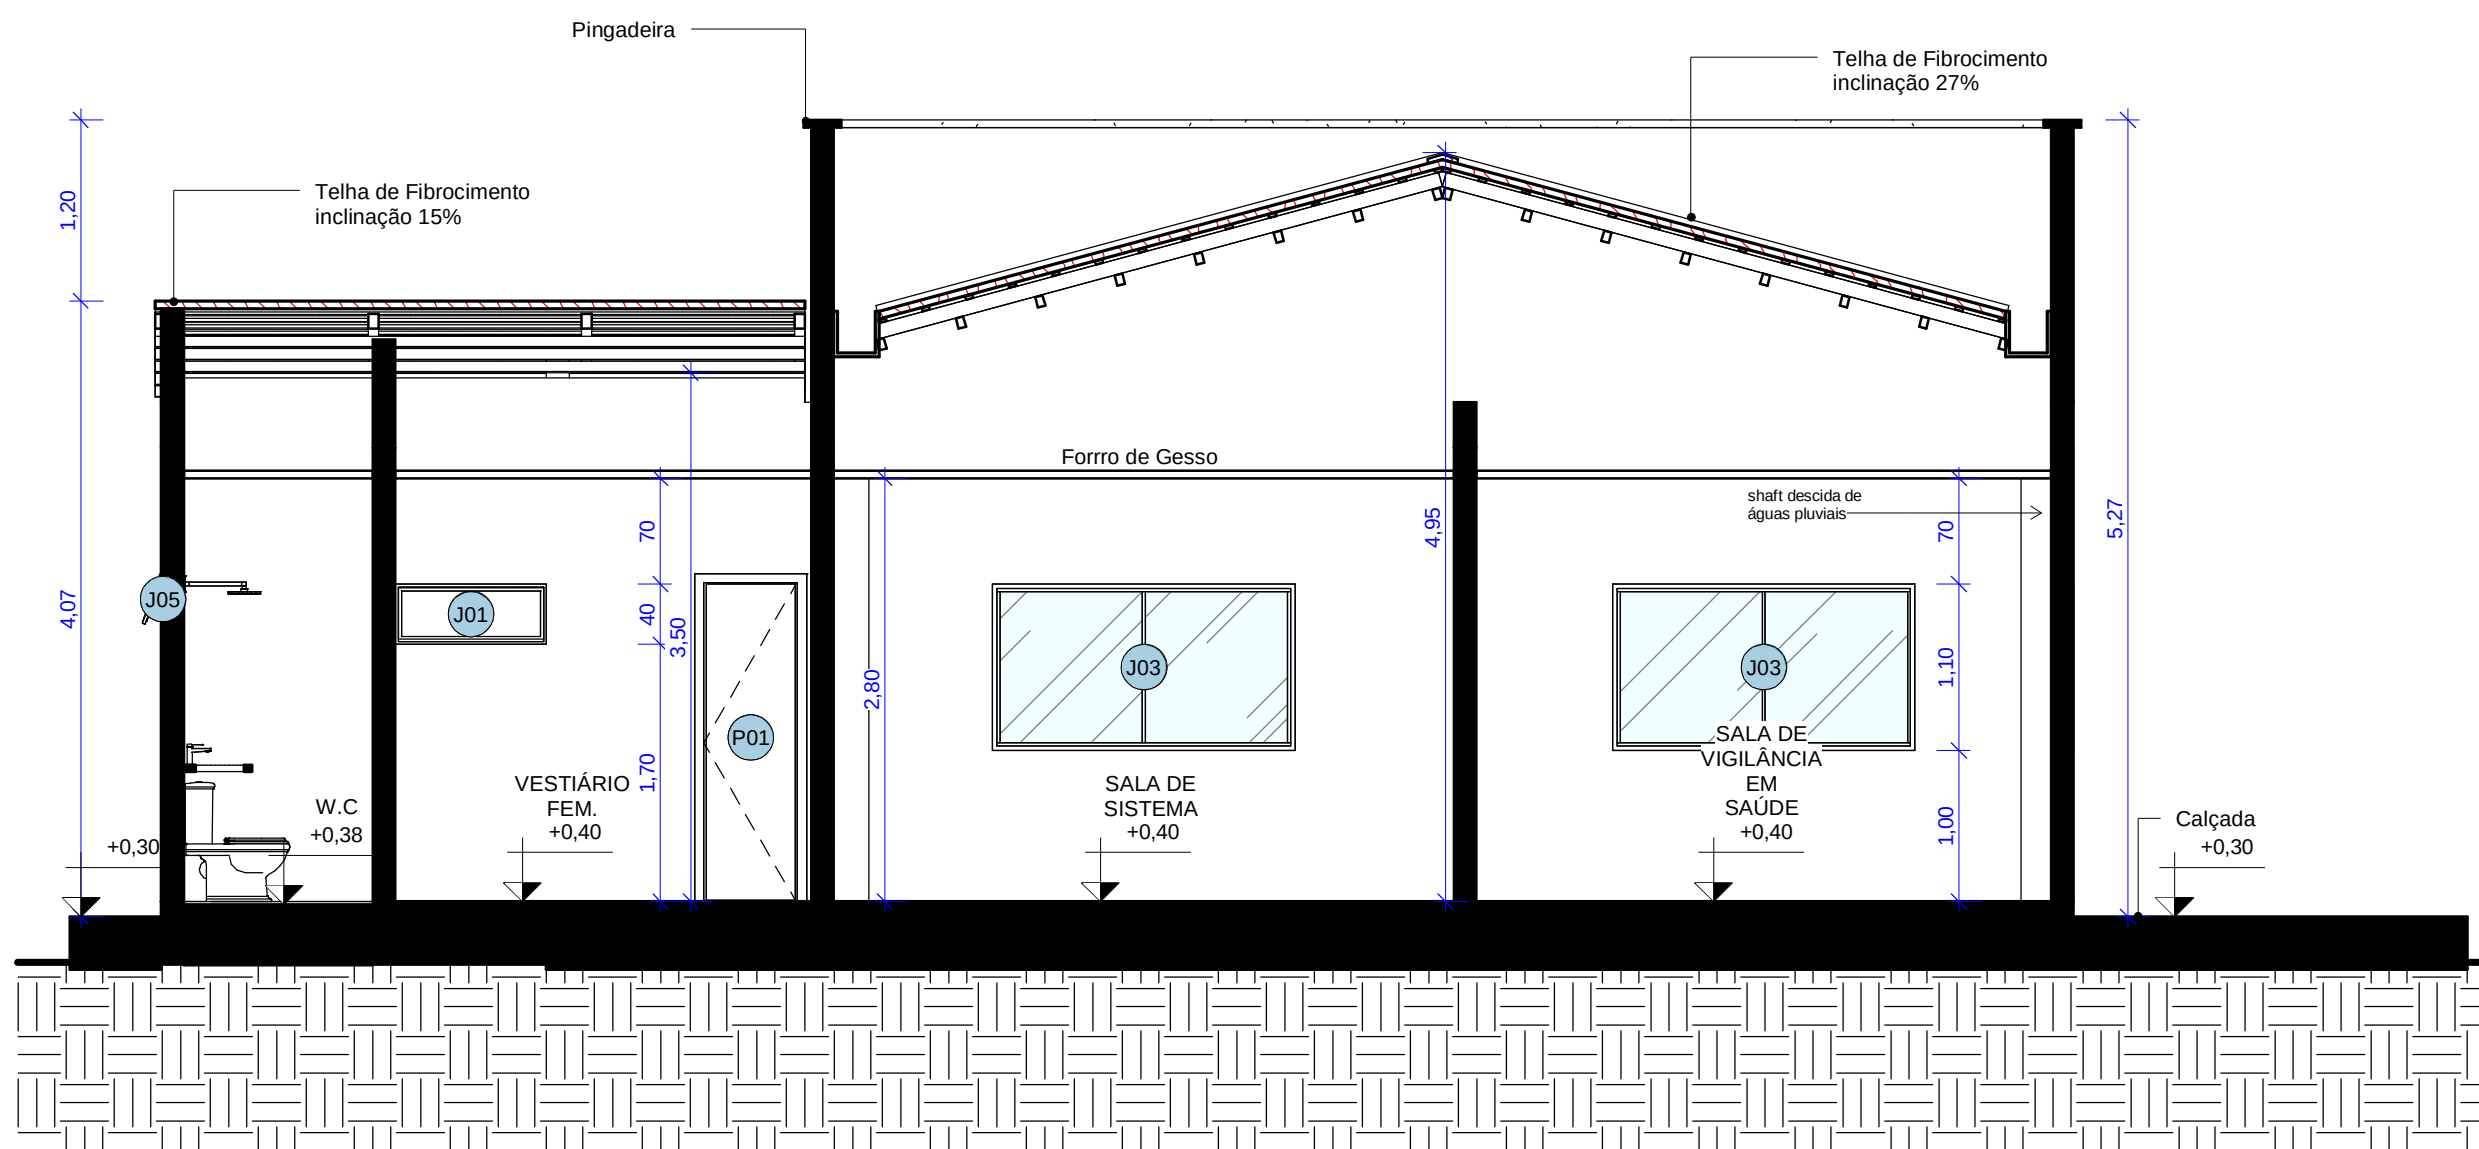

3 CORTE 3
1 : 50

 PREFEITURA DE NORMANDIA	CLIENTE: Prefeitura Municipal de Normandia	
	RESPONSÁVEL TÉCNICO:	CREA: Felipe de Melo Medeiros Silva 0920967329RR
	AUTOR DO PROJETO:	CREA: Felipe de Melo Medeiros Silva 0920967329RR
	PROJETO: REFORMA E AMPLIAÇÃO DO PRÉDIO DA VIGILÂNCIA EM SAÚDE PARA IMPLANTAÇÃO DO LABORATÓRIO MUNICIPAL DE NORMANDIA - RR	
	ASSUNTO: CORTES	
	LOCAL:	FOLHA: AV. MAURÍCIO HABERT, S/Nº MUNICÍPIO DE NORMANDIA - RORAIMA 06/07
ÁREA: 146,46 m²	DATA: DEZEMBRO/ 2024	ESCALA: INDICADA