




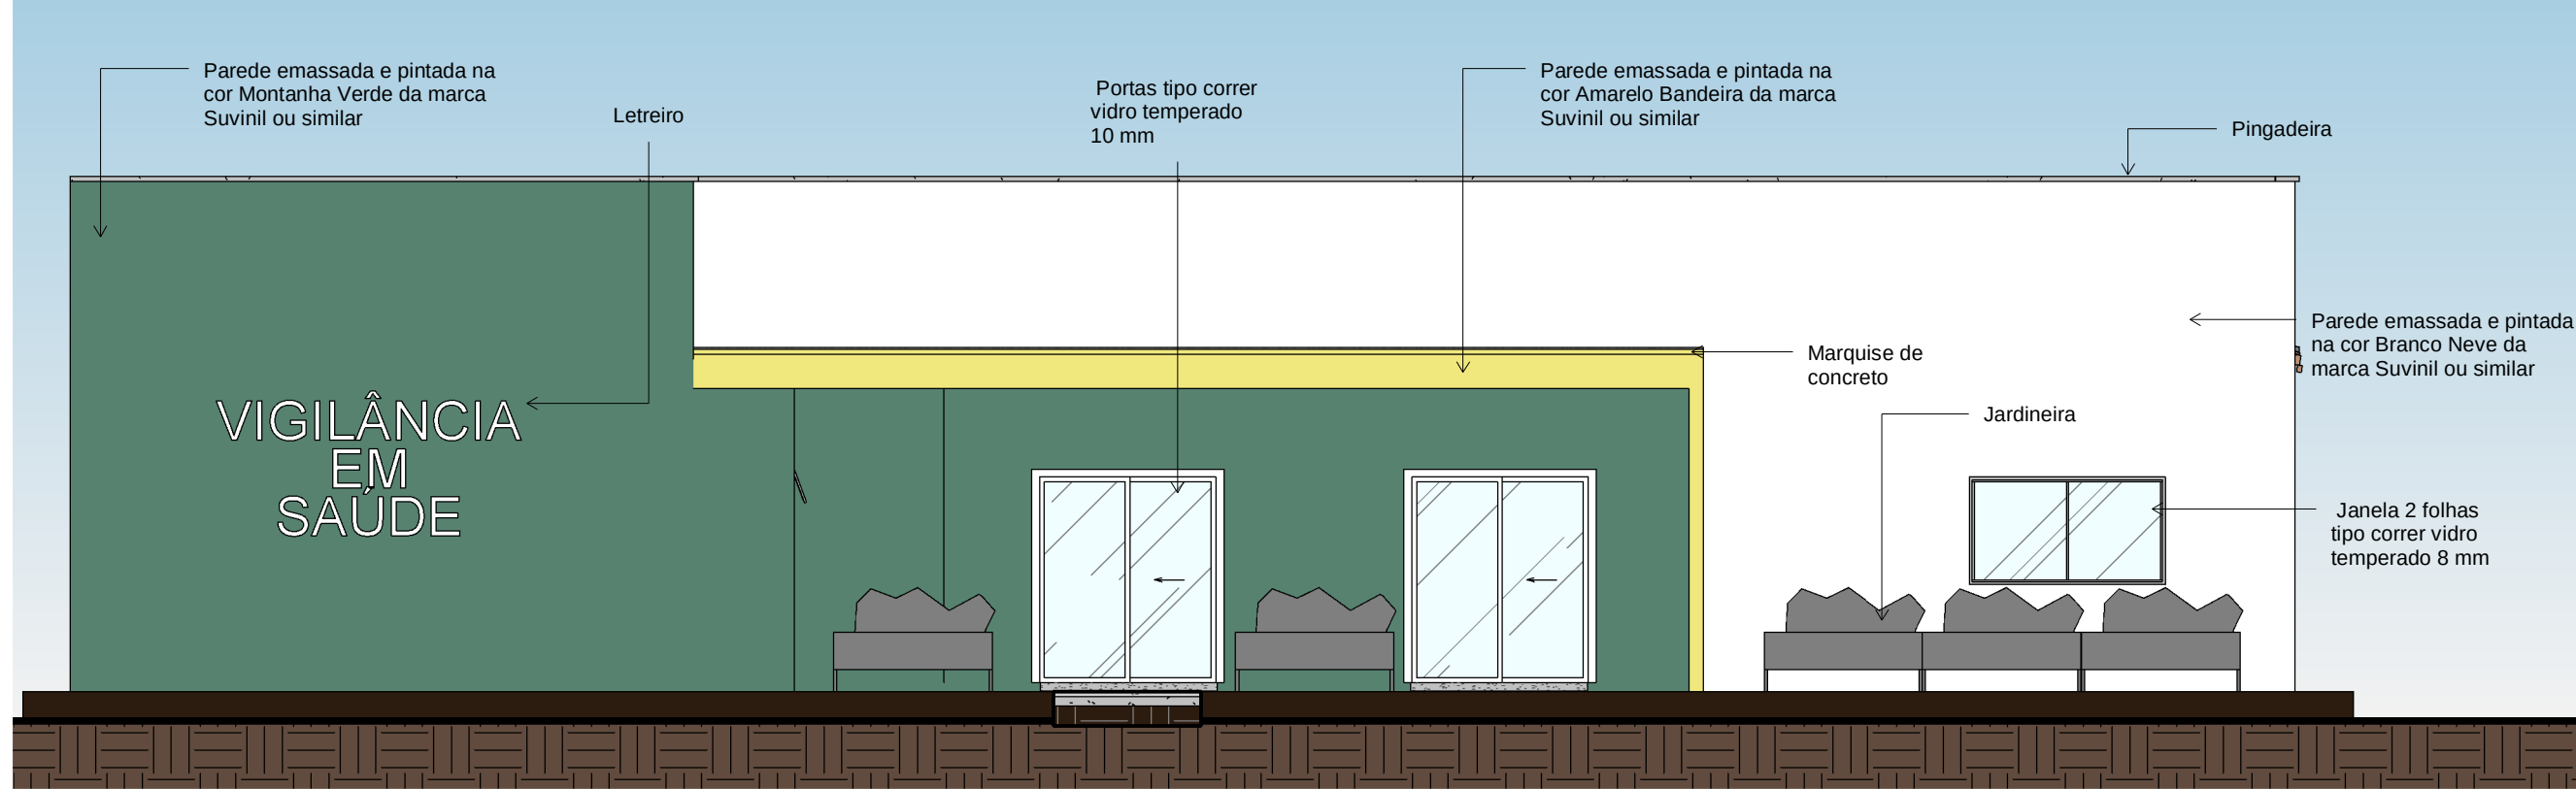


1 FACHADA PRINCIPAL
1 : 75

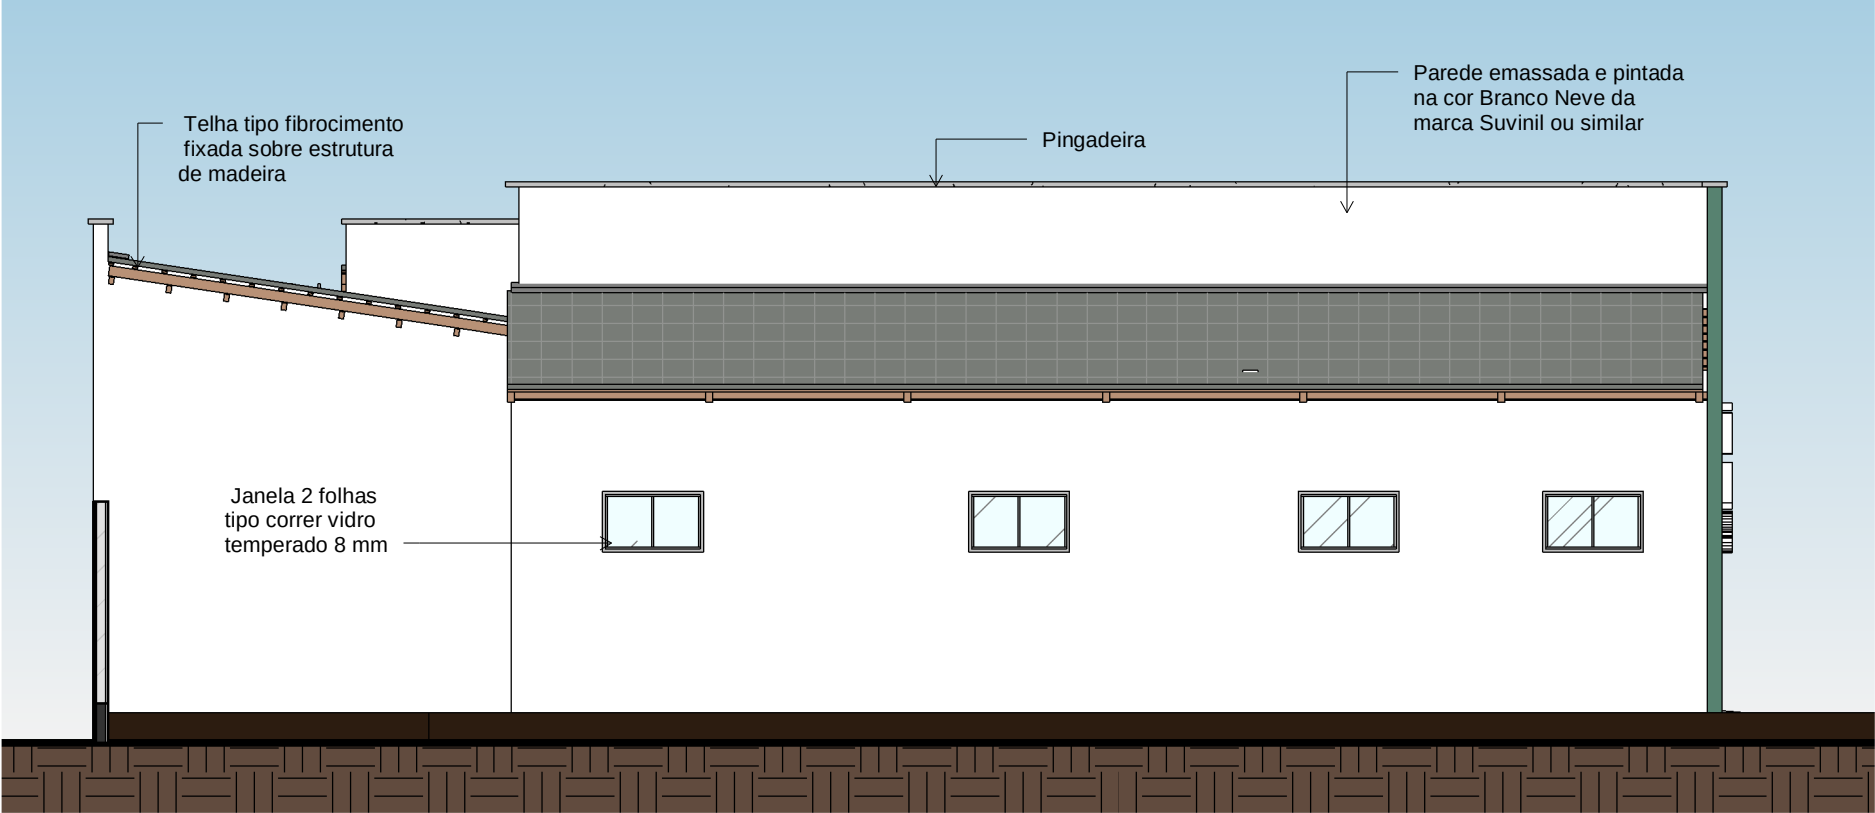

2 FACHADA L. DIREITA
1 : 75

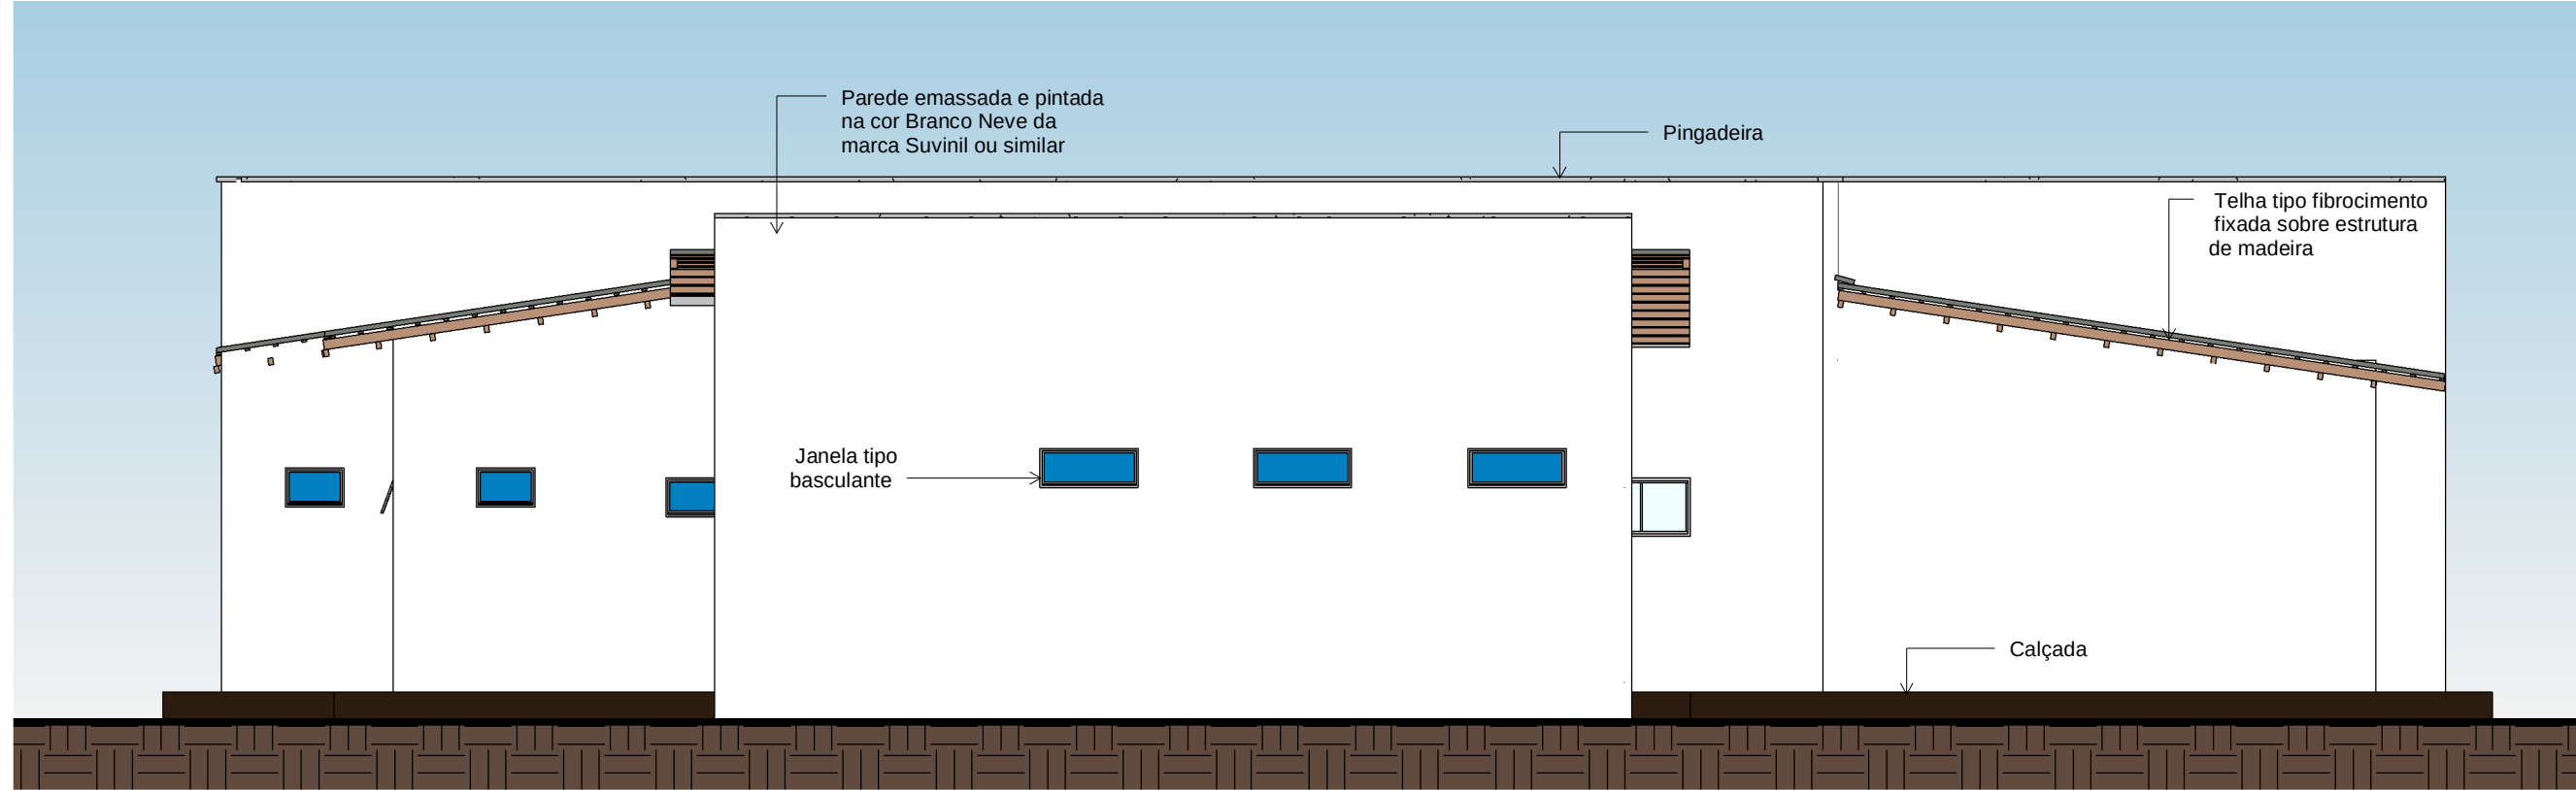

3 FACHADA POSTERIOR
1 : 75

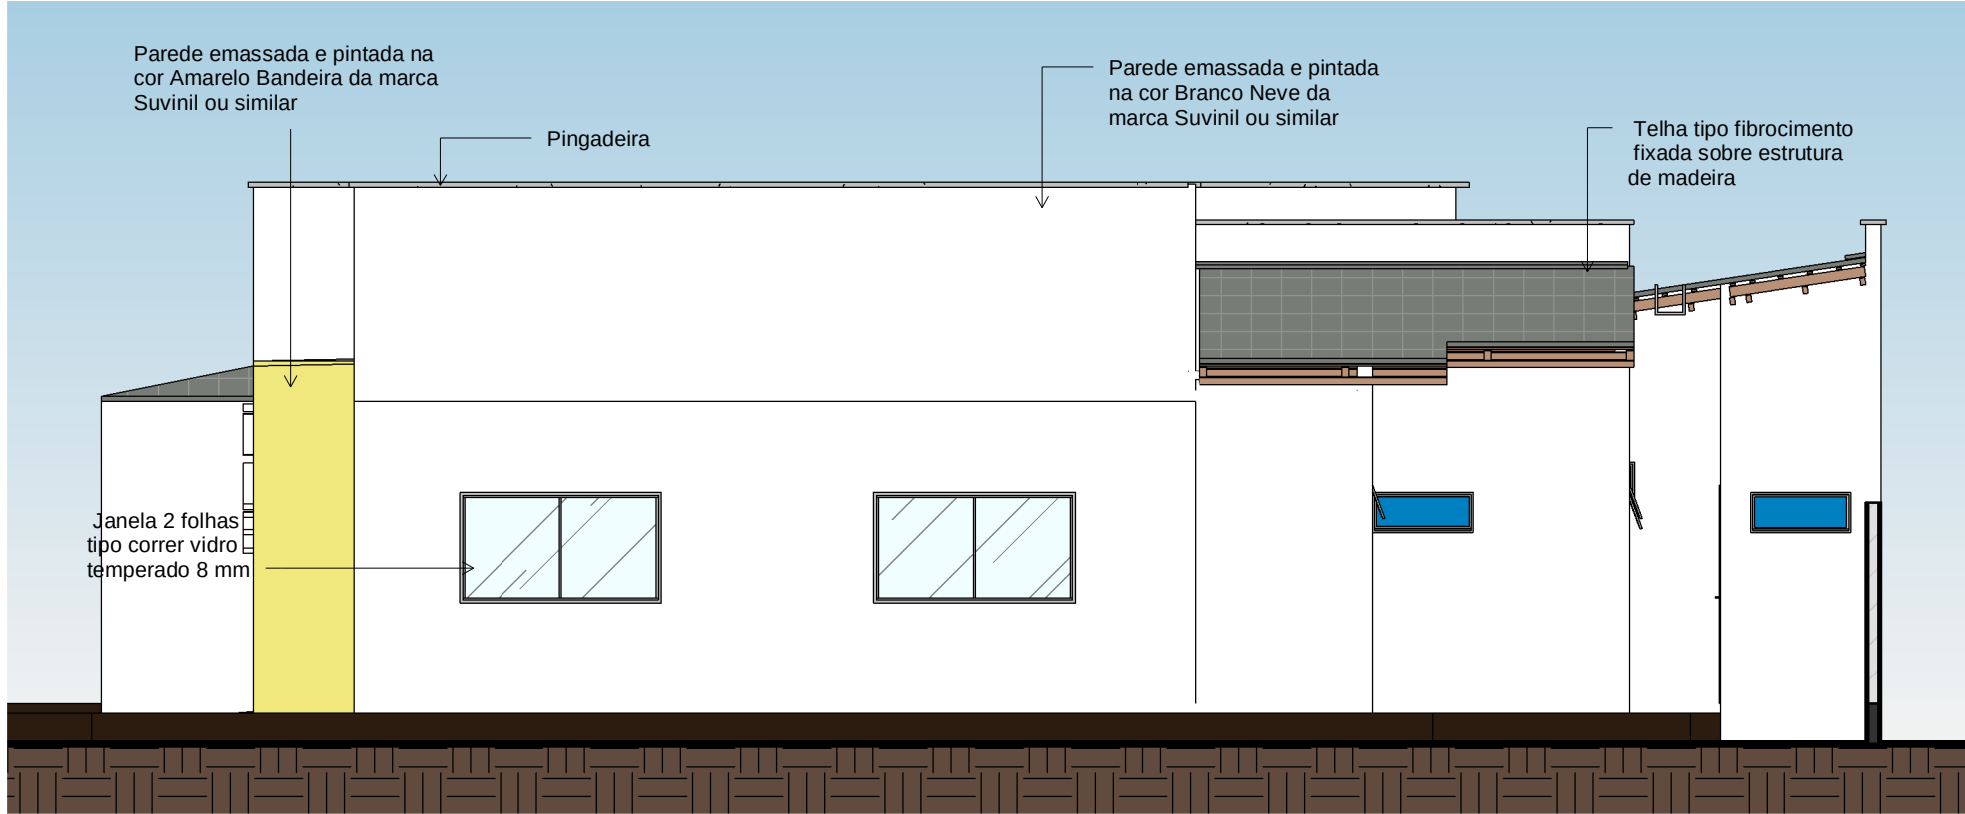

4 FACHADA L. ESQUERDA
1 : 75



 PREFEITURA DE NORMANDIA	CLIENTE: Prefeitura Municipal de Normandia	
	RESPONSÁVEL TÉCNICO:	CREA: Felipe de Melo Medeiros Silva 0920967329RR
	AUTOR DO PROJETO:	CREA: Felipe de Melo Medeiros Silva 0920967329RR
	PROJETO: REFORMA E AMPLIAÇÃO DO PRÉDIO DA VIGILÂNCIA EM SAÚDE PARA IMPLANTAÇÃO DO LABORATÓRIO MUNICIPAL DE NORMANDIA - RR	
	ASSUNTO: FACHADAS	
	LOCAL: AV. MAURÍCIO HABERT, S/Nº MUNICÍPIO DE NORMANDIA - RORAIMA	FOLHA: 07/07
ÁREA: 146,46 m²	DATA: DEZEMBRO/ 2024	ESCALA: INDICADA