


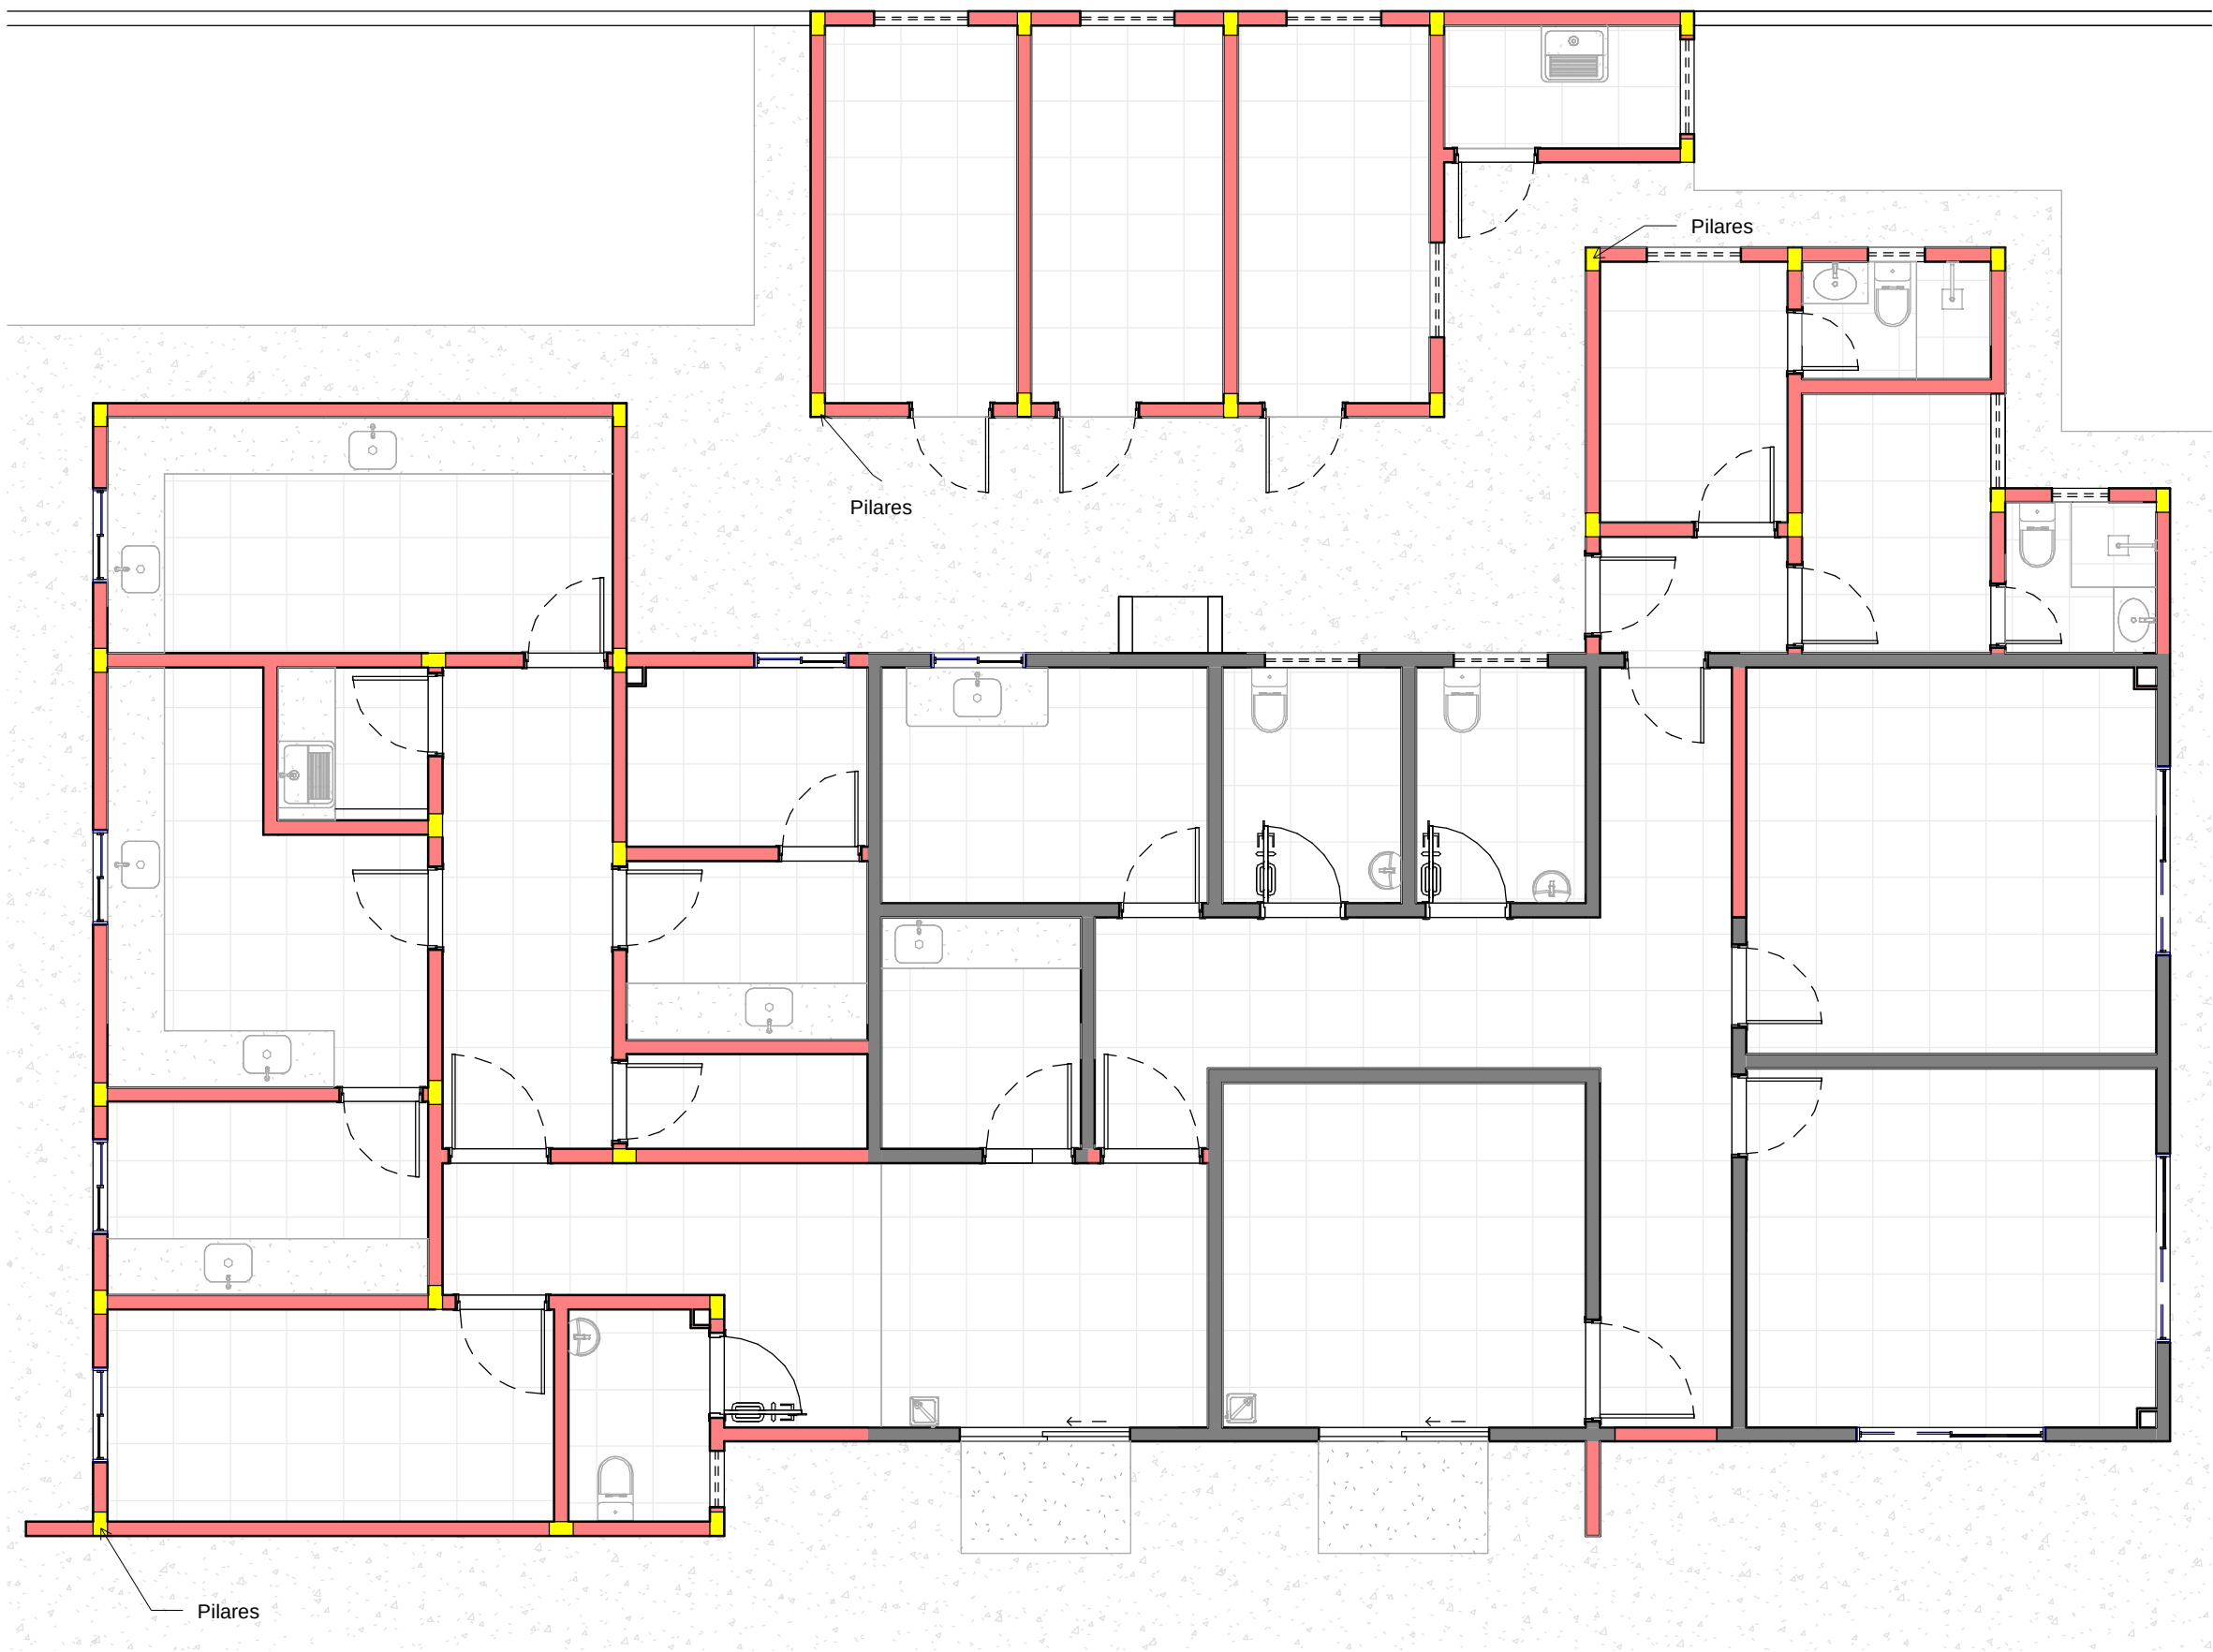

1 LOCAÇÃO DE PILARES
1 : 75



PREFEITURA DE NORMANDIA

CLIENTE: Prefeitura Municipal de Normandia		
RESPONSÁVEL TÉCNICO:	CREA:	
Felipe de Melo Medeiros Silva	0920967329RR	
AUTOR DO PROJETO:	CREA:	
Felipe de Melo Medeiros Silva	0920967329RR	
PROJETO: REFORMA E AMPLIAÇÃO DO PRÉDIO DA VIGILÂNCIA EM SAÚDE PARA IMPLANTAÇÃO DO LABORATÓRIO MUNICIPAL DE NORMANDIA - RR		
ASSUNTO: LOCAÇÃO DE PILARES		
LOCAL:	AV. MAURÍCIO HABERT, S/Nº MUNICÍPIO DE NORMANDIA - RORAIMA	FOLHA: 01/01
ÁREA:	DATA: DEZEMBRO/ 2024	ESCALA: INDICADA