


Locação
Esc.: 1 : 225

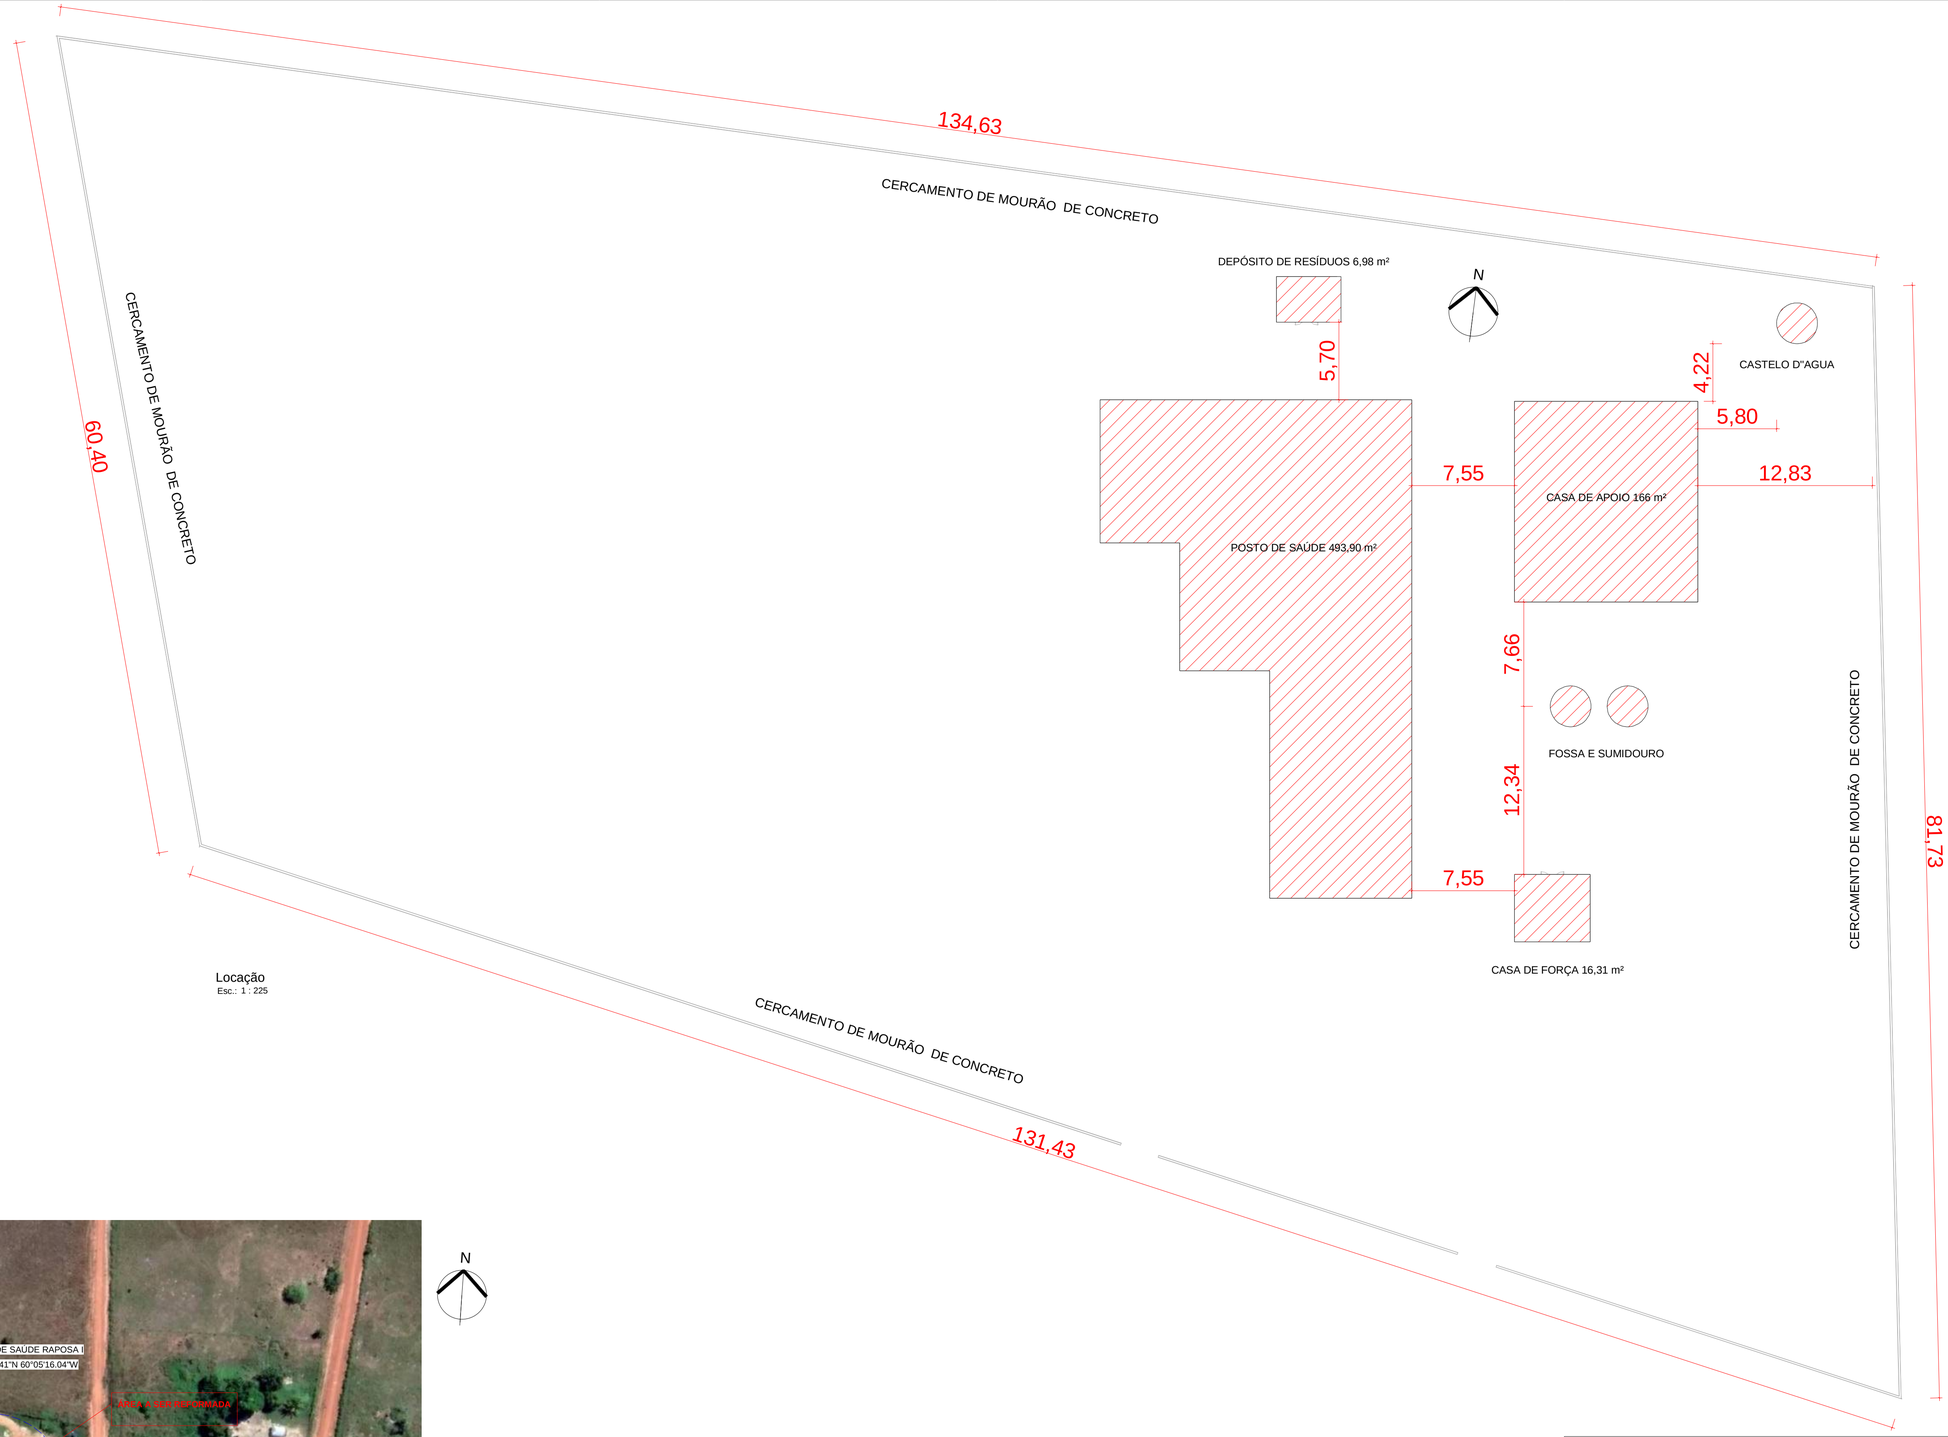

N

Localização
Esc.: 1 : 2000

PREFEITURA DE NORMANDIA

CLIENTE:

RESPONSÁVEL TÉCNICO: CREA:

AUTOR DO PROJETO: CREA:

PROJETO:
REFORMA DO POSTO DE SAÚDE RAPOSA I, DO MUNICÍPIO DE NORMANDIA/RR.

ASSUNTO:
LOCAÇÃO E LOCALIZAÇÃO

LOCAL:
COMUNIDADE RAPOSA I NORMANDIA/RR.

FOLHA:
01/04

ÁREA:
CONFORME PLANTA

DATA:
ABRIL/2026

ESCALA:
INDICADA