




Sumidouro - TERREO
Corte 1 - ESC. 1:25

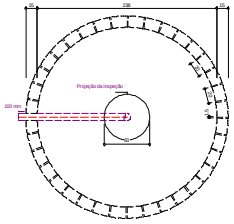


Sumidouro - TERREO
Planta baixa - ESC. 1:25

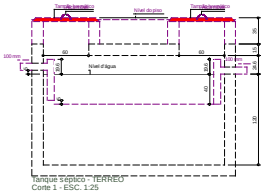

Tanque séptico - TERREO
Corte 1 - ESC. 1:25

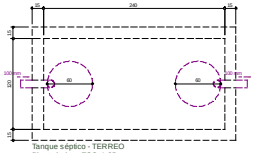

Tanque séptico - TERREO
Planta baixa - ESC. 1:25

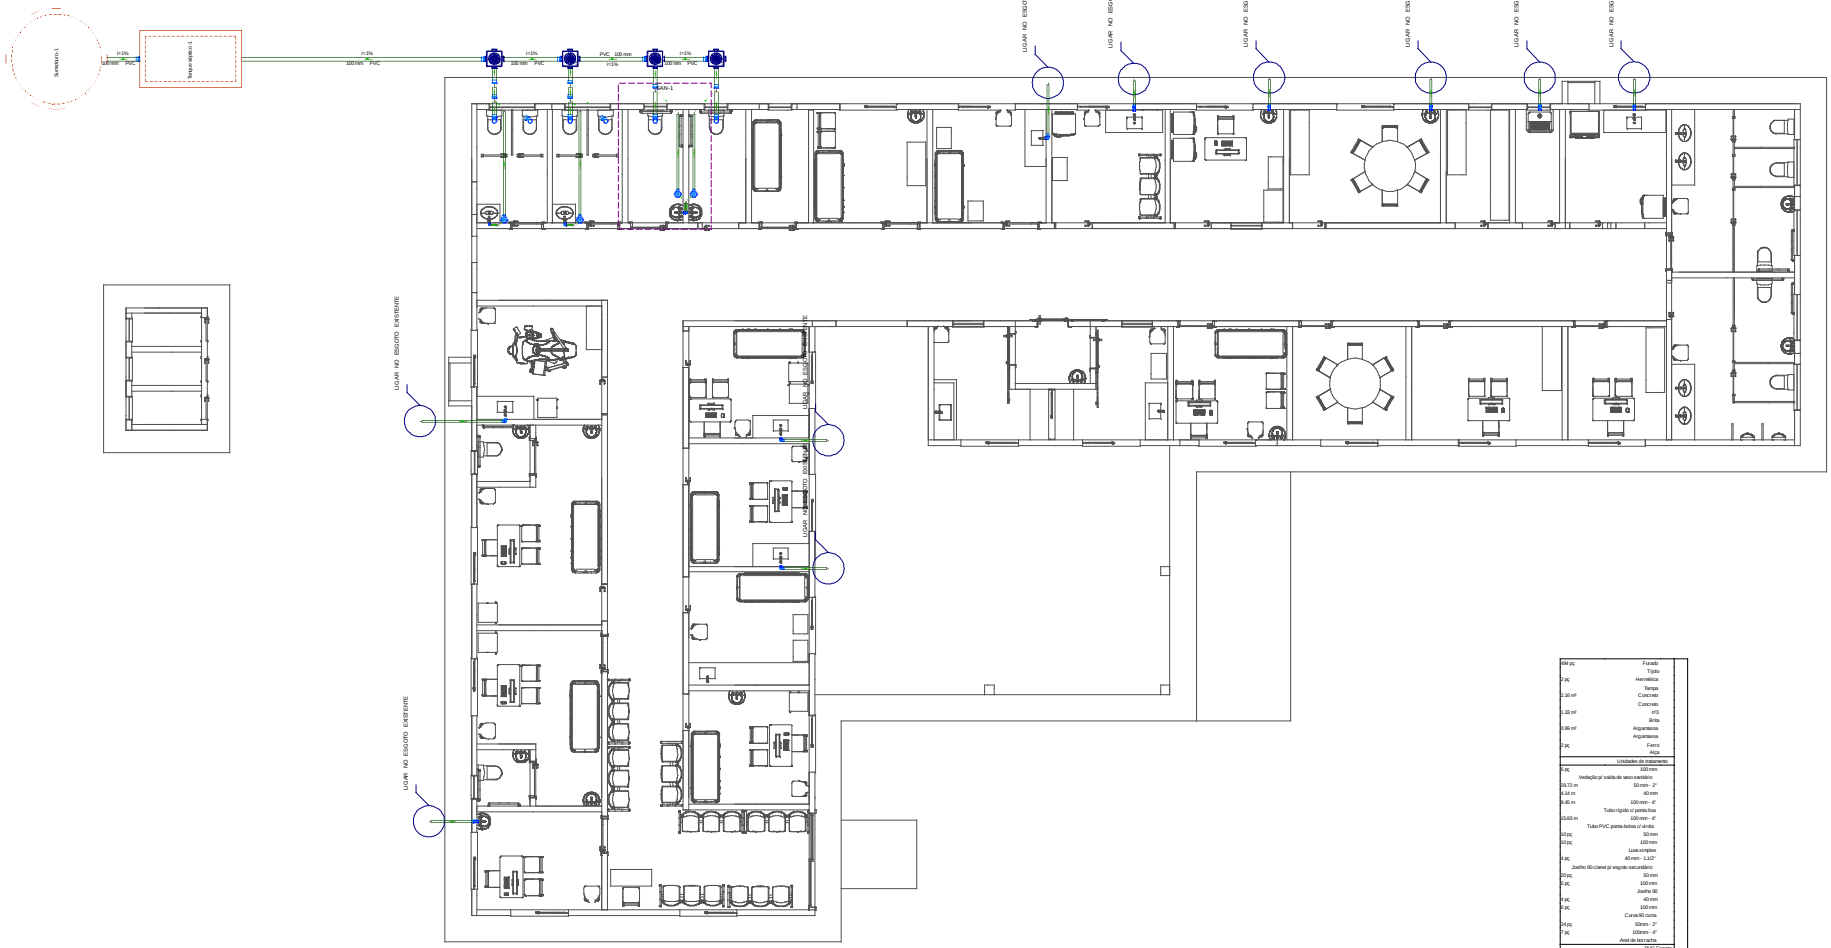

494 pç	Furado	
	Tijolo	
2 pç	Hermética	
	Tampa	
0.16 m²	Concreto	
	Concreto	
1.33 m³	e=5	
	Brita	
0.99 m³	Argamassa	
	Argamassa	
2 pç	Ferro	
	Aço	
Unidades de tratamento		
9 pç	100 mm	
	Vedação p/ saída de vaso sanitário	
29.72 m	50 mm - 2"	
6.34 m	40 mm	
6.45 m	100 mm - 4"	
	Tubo ligação c/ ponta lisa	
33.63 m	100 mm - 4"	
	Tubo PVC ponta-bolsa c/ virola	
10 pç	50 mm	
10 pç	100 mm	
	Luva simples	
4 pç	40 mm - 1.1/2"	
	Joelho 90 curvo p/ esgoto secundário	
10 pç	50 mm	
9 pç	100 mm	
	Joelho 90	
4 pç	40 mm	
5 pç	100 mm	
	Curva 90 curta	
24 pç	50mm - 2"	
7 pç	100mm - 4"	
	Anel de borracha	
PVC Esgoto		
10 pç	1"	
	Válvula pé pia	
4 pç	1"	
	Válvula p/ lavatório e tanque	
10 pç	1" - 2"	
4 pç	1" - 1.1/2"	
	Sifão de copo p/ pia e lavatório	
4 pç	150x53x60	
	Caixa sifonada	
PVC Acessórios		
4 pç	CA PVC - 30 cm	
	Caixa de areia grutal PVC	
	Caixas de Passagem	
Esgoto		
Lista de materiais - TERREO		

Obra: REFORMA E AMPLIAÇÃO DO PRÉDIO DA VIGILÂNCIA EM SAÚDE PARA IMPLANTAÇÃO DO LABORATÓRIO MUNICIPAL DE NORMANDIA-RR

Proprietário:

Projetista:

Projeto: PROJETO SANITÁRIO

Conteúdo:

Prancha:

Data: Escala: Desenho: Conferência: