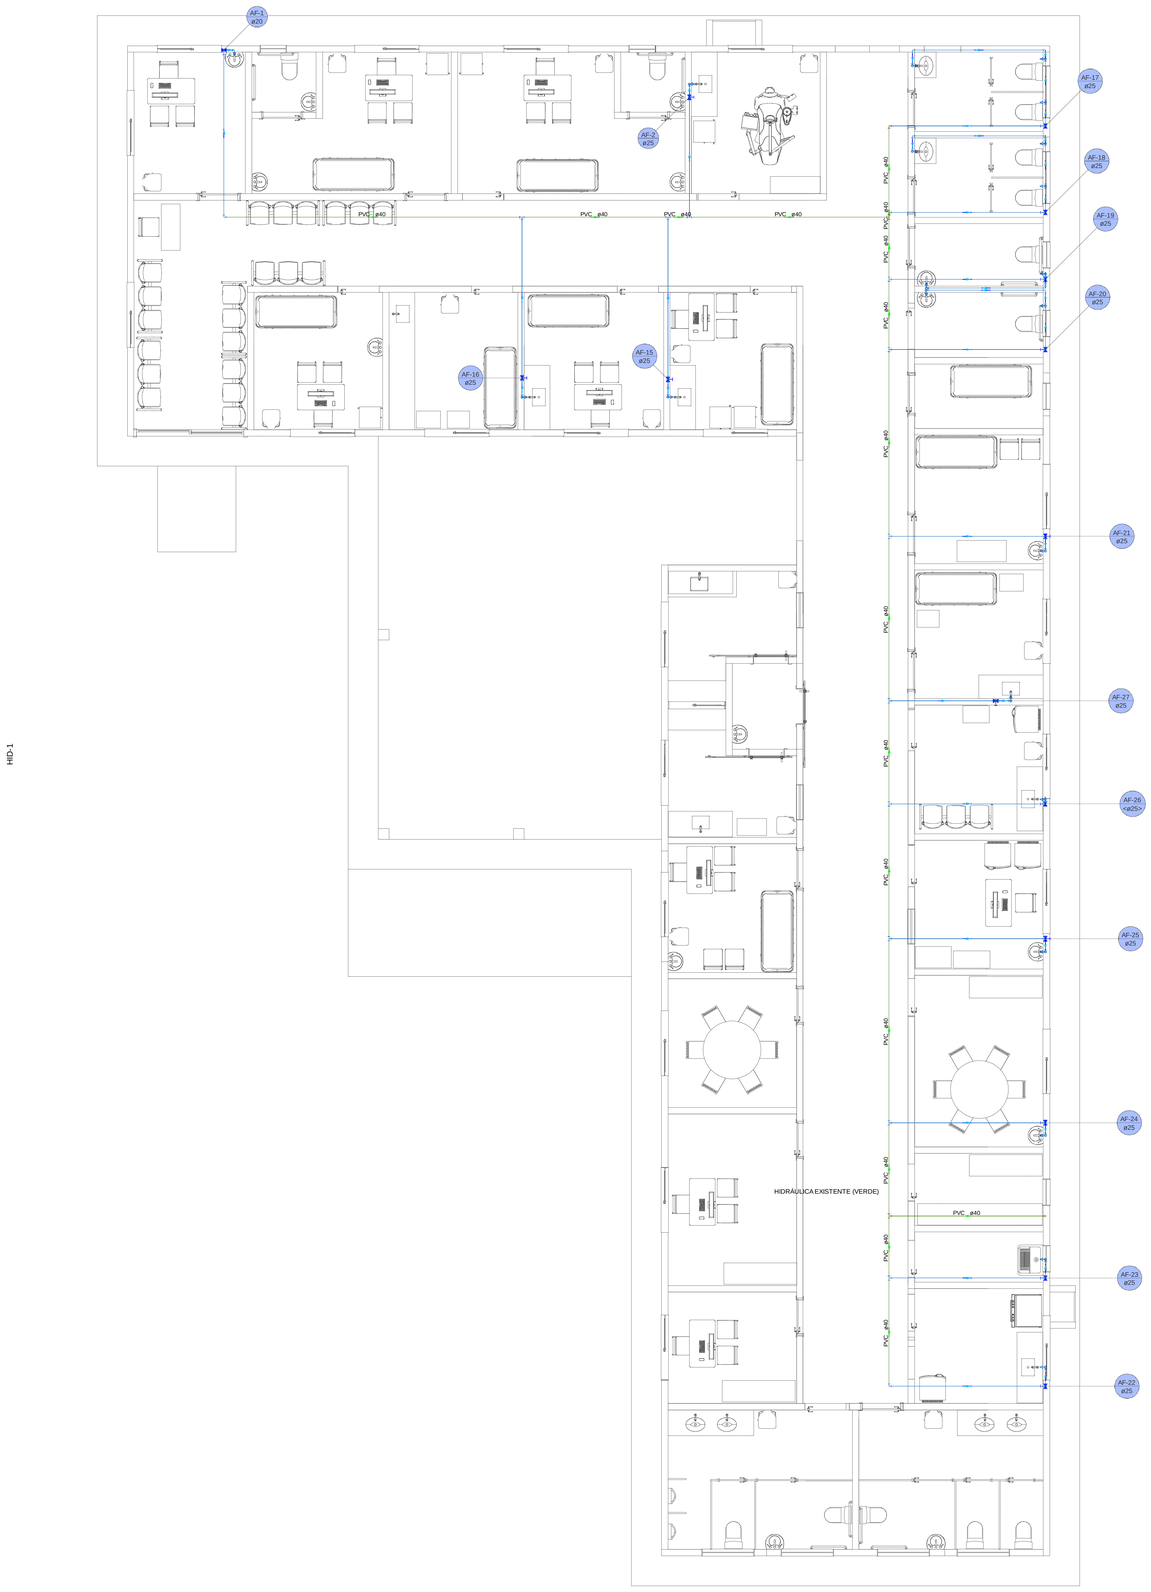



| Lista de materiais - TERREO | |
|---|---|
| Alimentação | |
| PVC rígido soldável | |
| Tubos | |
| 40 mm | 48.54 m |
| Água fria | |
| Aparelho | |
| Torneira de Pia de Cozinha | |
| 20 mm - 1/2" | 1 pc |
| 25mm - 3/4" | 10 pc |
| Torneira de lavatório | |
| 25 mm - 1/2" | 4 pc |
| Vaso Sanitário c/ cx. acoplada | |
| 1/2" | 6 pc |
| Ferro maleável classe 10 | |
| Cotovelo de redução | |
| 3/4" x 1/2" | 1 pc |
| Luva macho - fêmea | |
| 1/2" | 1 pc |
| Niple duplo | |
| 3/4" | 2 pc |
| Tubo de aço galvanizado | |
| 20 mm - 3/4" | 2.36 m |
| Metais | |
| Registro de gaveta c/ canopla cromada | |
| 3/4" | 15 pc |
| PVC Acessórios | |
| Engate flexível cobre cromado com canopla | |
| 1/2 - 30cm | 6 pc |
| Engate flexível plástico | |
| 1/2 - 30cm | 4 pc |
| PVC rígido soldável | |
| Adapt sold.curto c/bolsa-rosca p registro | |
| 25 mm - 3/4" | 28 pc |
| Tubos | |
| 25 mm | 57.29 m |
| 40 mm | 53.16 m |
| Tê 90 soldável | |
| 25 mm | 6 pc |
| PVC soldável azul c/ bucha latão | |
| Joelho 90º soldável com bucha de latão | |
| 25 mm - 3/4" | 10 pc |
| Joelho de redução 90º soldável com bucha de latão | |
| 25 mm- 1/2" | 10 pc |

Obra
REFORMA DO POSTO DE SAÚDE RAPOSA I, DO MUNICÍPIO DE NORMANDIA/RR.

Proprietário

Projeto
PROJETO HIDRÁULICO

Conteúdo

Prancha

| Data | Escala | Desenho | Conferência |
|---|---|---|---|
| | Escala | | |