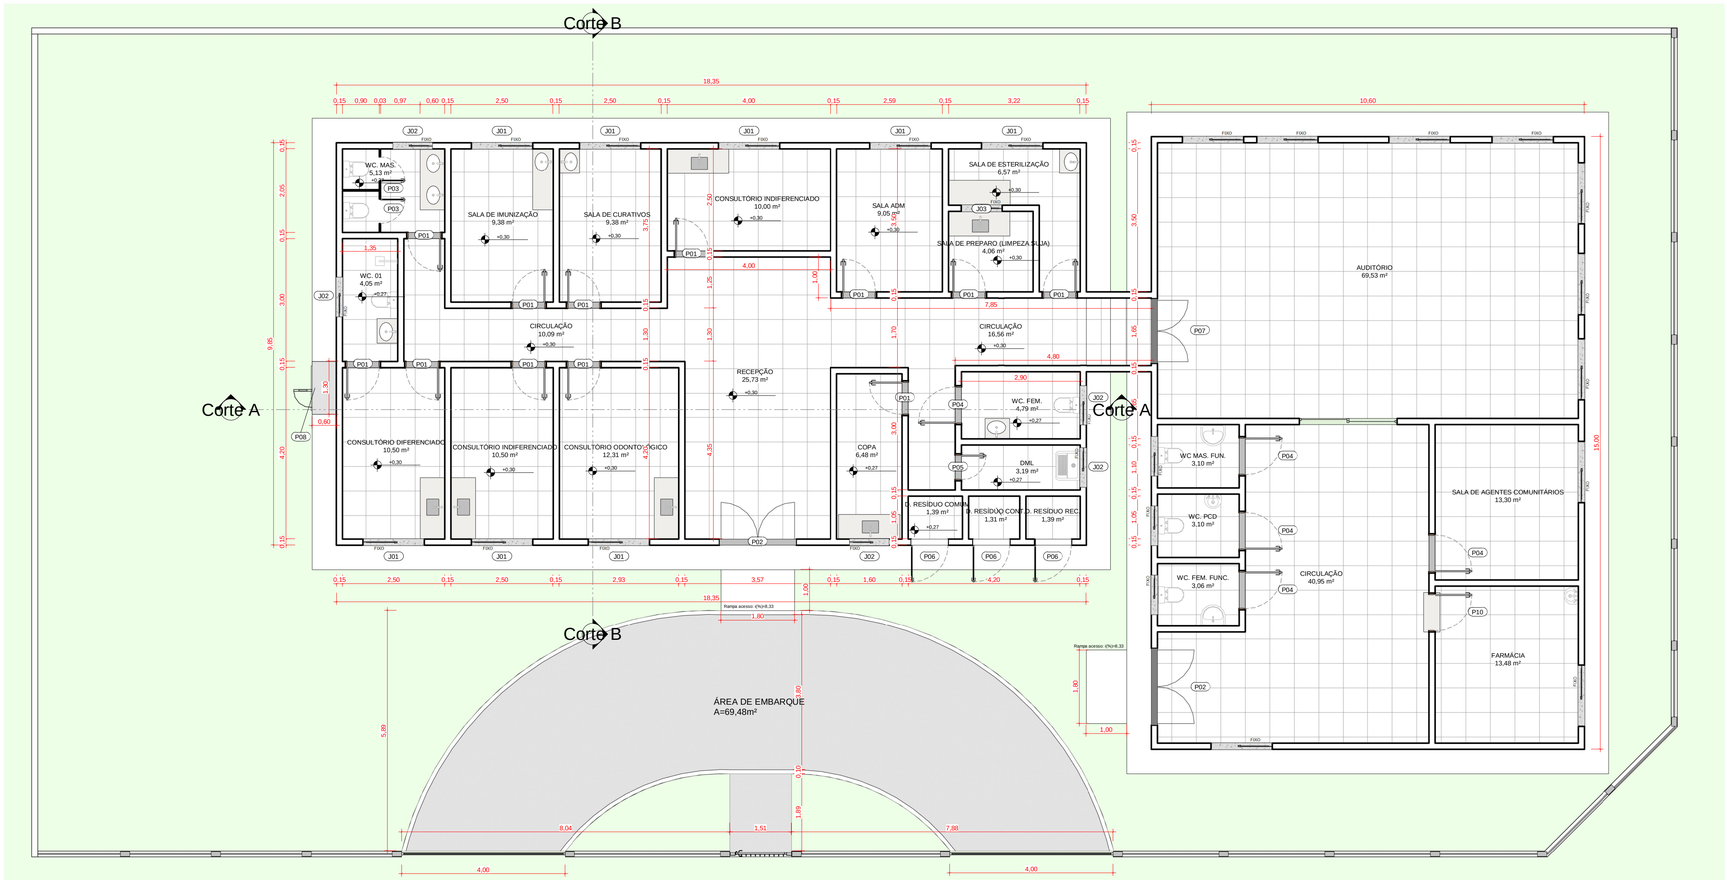


QUADRO DE ÁREAS FINAL


AMBIENTE	ÁREA	PERÍMETRO	PÉ DIR.
AUDITÓRIO	69,53 m²	34,10	
CIRCULAÇÃO	10,09 m²	18,90	
CIRCULAÇÃO	16,56 m²	25,10	
CIRCULAÇÃO	40,95 m²	28,90	
CONSULTÓRIO DIFERENCIADO	10,50 m²	13,40	
CONSULTÓRIO INDIFERENCIADO	10,00 m²	13,00	
CONSULTÓRIO INDIFERENCIADO	10,50 m²	13,40	
CONSULTÓRIO ODONTOLÓGICO	12,31 m²	14,26	
COPA	6,48 m²	11,30	
D. RESÍDUO COMUM	1,39 m²	4,75	
D. RESÍDUO CONT.	1,31 m²	4,60	
D. RESÍDUO REC.	1,39 m²	4,75	
DML	3,19 m²	8,00	
FARMÁCIA	13,48 m²	14,70	
RECEPÇÃO	25,73 m²	21,80	
SALA ADM	9,05 m²	12,17	
SALA DE AGENTES COMUNITÁRIOS	13,30 m²	14,60	
SALA DE CURATIVOS	9,38 m²	12,50	
SALA DE ESTERILIZAÇÃO	6,57 m²	13,43	
SALA DE IMUNIZAÇÃO	9,38 m²	12,50	
SALA DE PREPARO (LIMPEZA SUJA)	4,06 m²	8,06	
WC MAS. FUN.	3,10 m²	7,10	
WC. 01	4,05 m²	8,70	
WC. FEM.	4,79 m²	9,10	
WC. FEM. FUNC.	3,06 m²	7,06	
WC. MAS.	5,13 m²	9,10	
WC. PCD	3,10 m²	7,10	

QUADRO DE ESQUADRIAS FINAL - PORTAS


CÓD	DIMENSÕES		DESCRIÇÃO	QTD
	LARGURA	ALTURA		
P01	0,80	2,10	PORTA DE MADEIRA DE ABRIR	12
P02	1,80	2,10	PORTA DE VIDRO BLINDEX DUPLA DE ABRIR	2
P03	0,60	1,70	PORTA VENEZIANA METÁLICA	2
P04	0,90	2,10	PORTA DE MADEIRA DE ABRIR	5
P05	0,60	2,10	PORTA DE MADEIRA DE ABRIR	1
P06	0,90	2,10	PORTA DE ALUMÍNIO DE ABRIR	3
P07	1,50	2,10	PORTA DE VIDRO BLINDEX DUPLA DE ABRIR	1
P08	1,00	1,00	PORTA METÁLICA	1
P09	4,00	2,10	PORTÃO GRADIL	2
P10	0,90	2,10	PORTA DE MADEIRA TIPO GUICHÊ	1

QUADRO DE ESQUADRIAS FINAL - JANELAS

CÓD	DIMENSÕES			DESCRIÇÃO	QTD
	LARGURA	ALTURA	PEITORIL		
J01	1,50	1,10	1,00		18
J02	0,95	0,60	1,80		8
J03	1,00	0,80	1,20	JANELA BLINDEX DE CORRER 2 FOLHAS	1

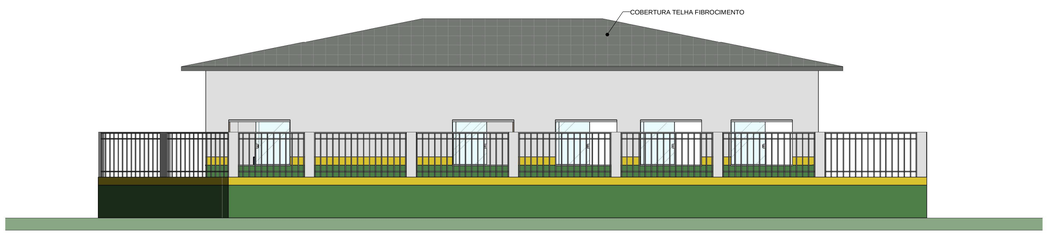

Fachada direita
Esc.: 1 : 75

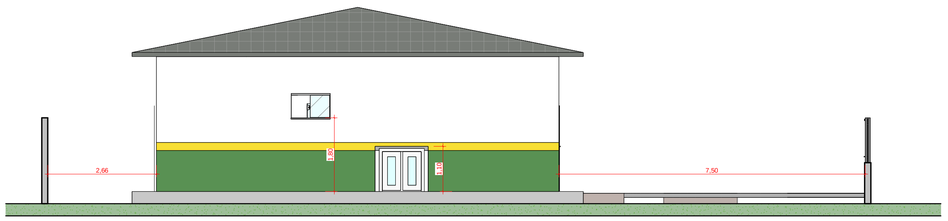

Fachada esquerda
Esc.: 1 : 75

PREFEITURA DE NORMANDIA

CLIENTE:

RESPONSÁVEL TÉCNICO:

CREA:

Documento assinado digitalmente
gov.br
FELIPE DE MELO MEDEIROS SILVA
Data: 16/06/2026 13:12:08-0300
Verifique em https://validar.iti.gov.br

AUTOR DO PROJETO:

A:

PROJETO:
REFORMA DA UNIDADE BÁSICA DE SAÚDE EDMAR OLIVEIRA DE SOUZA, DO MUNICÍPIO DE NORMANDIA/RR.

ASSUNTO:
PLANTA EXECUTIVA E FACHADAS

LOCAL:
RUA PEDRO CAMILO N 325, CENTRO, NORMANDIA/RR.

FOLHA:
03/03

ÁREA:
182,23 m²

DATA:
JUNHO/2026

ESCALA:
INDICADA