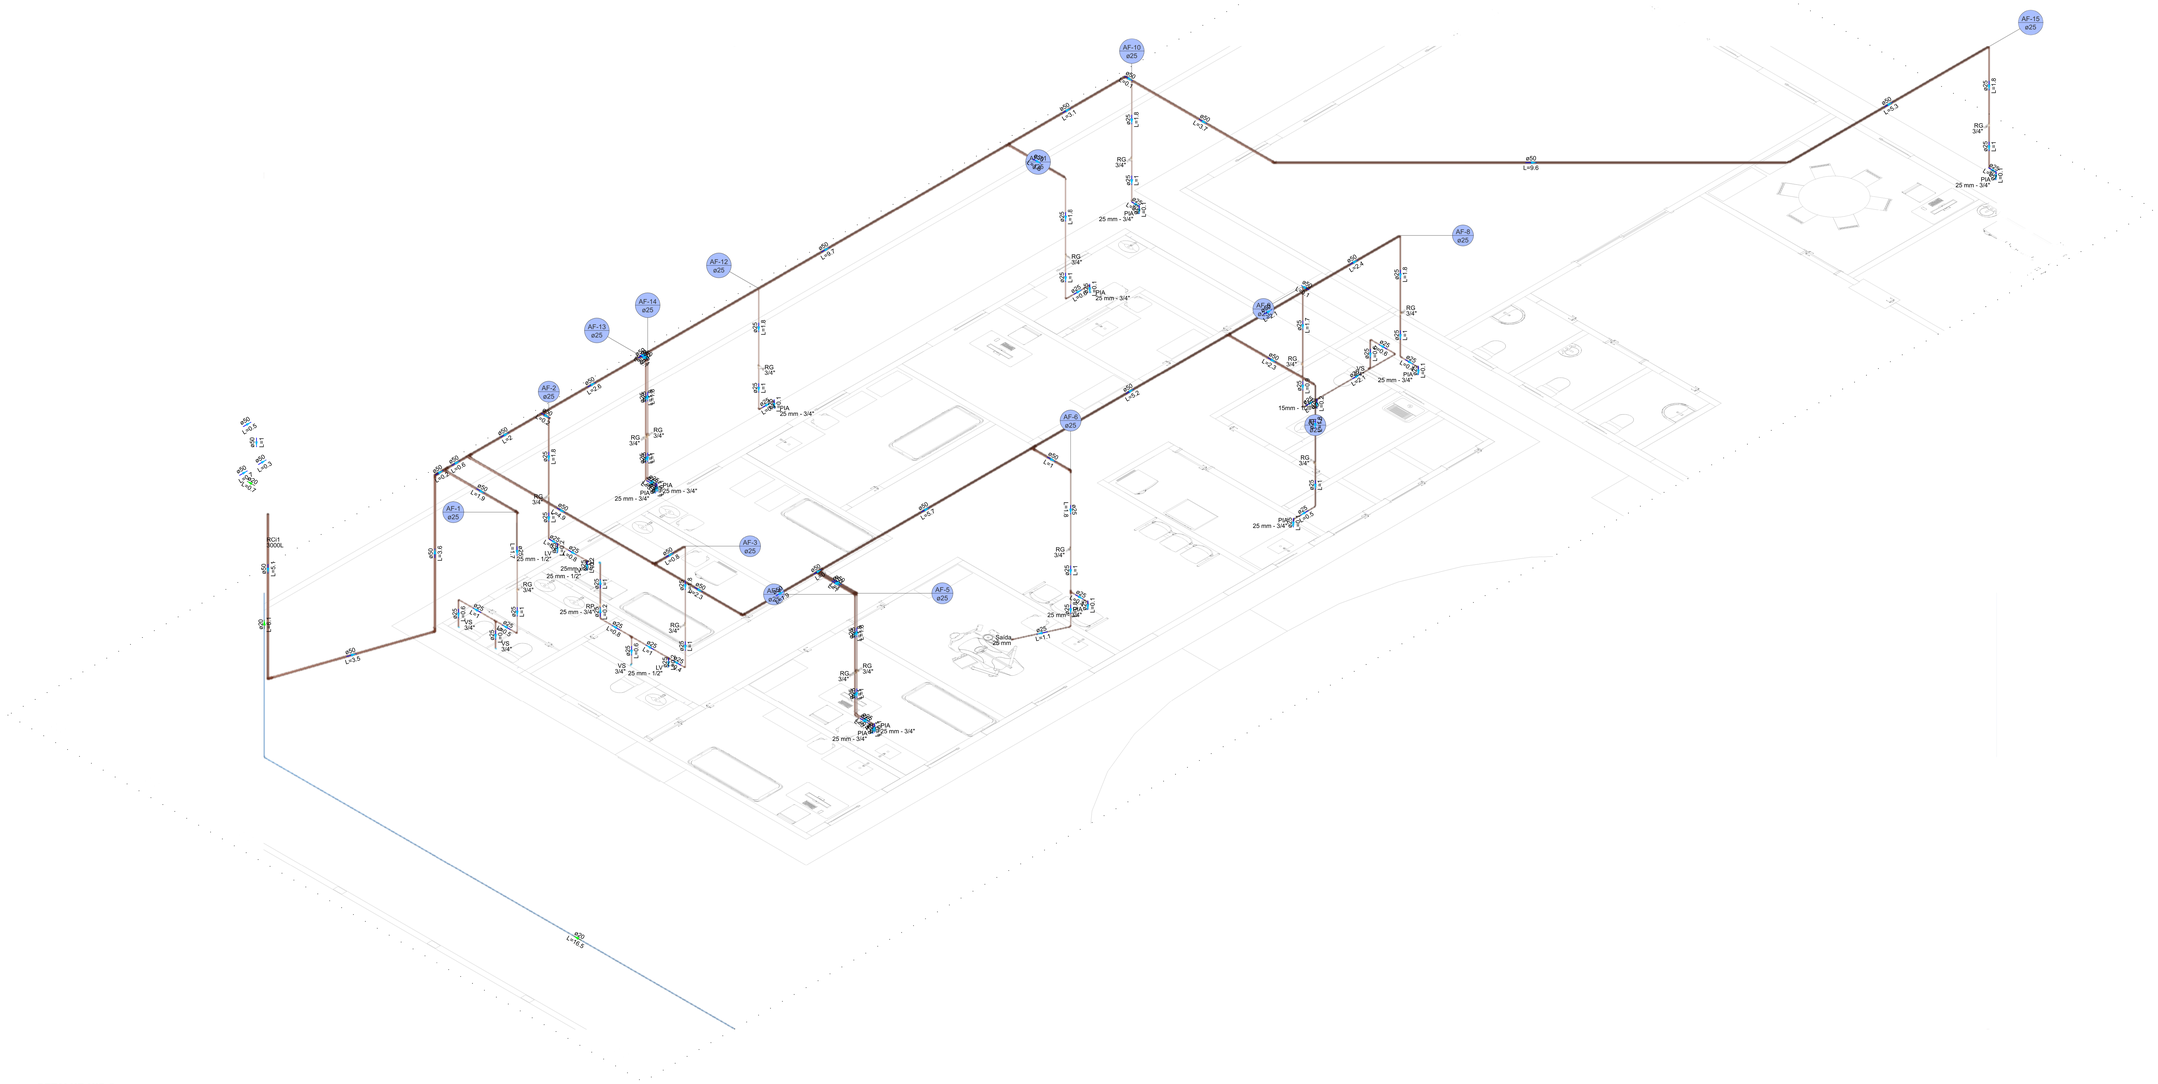


DETALHE HID-3
1:50

REFORMA DA UNIDADE BÁSICA DE SAÚDE EDMAR OLIVEIRA DE SOUZA, DO MUNICÍPIO DE NORMANDIA/RR

PROJETO HIDRÁULICO

2/2

Escala