
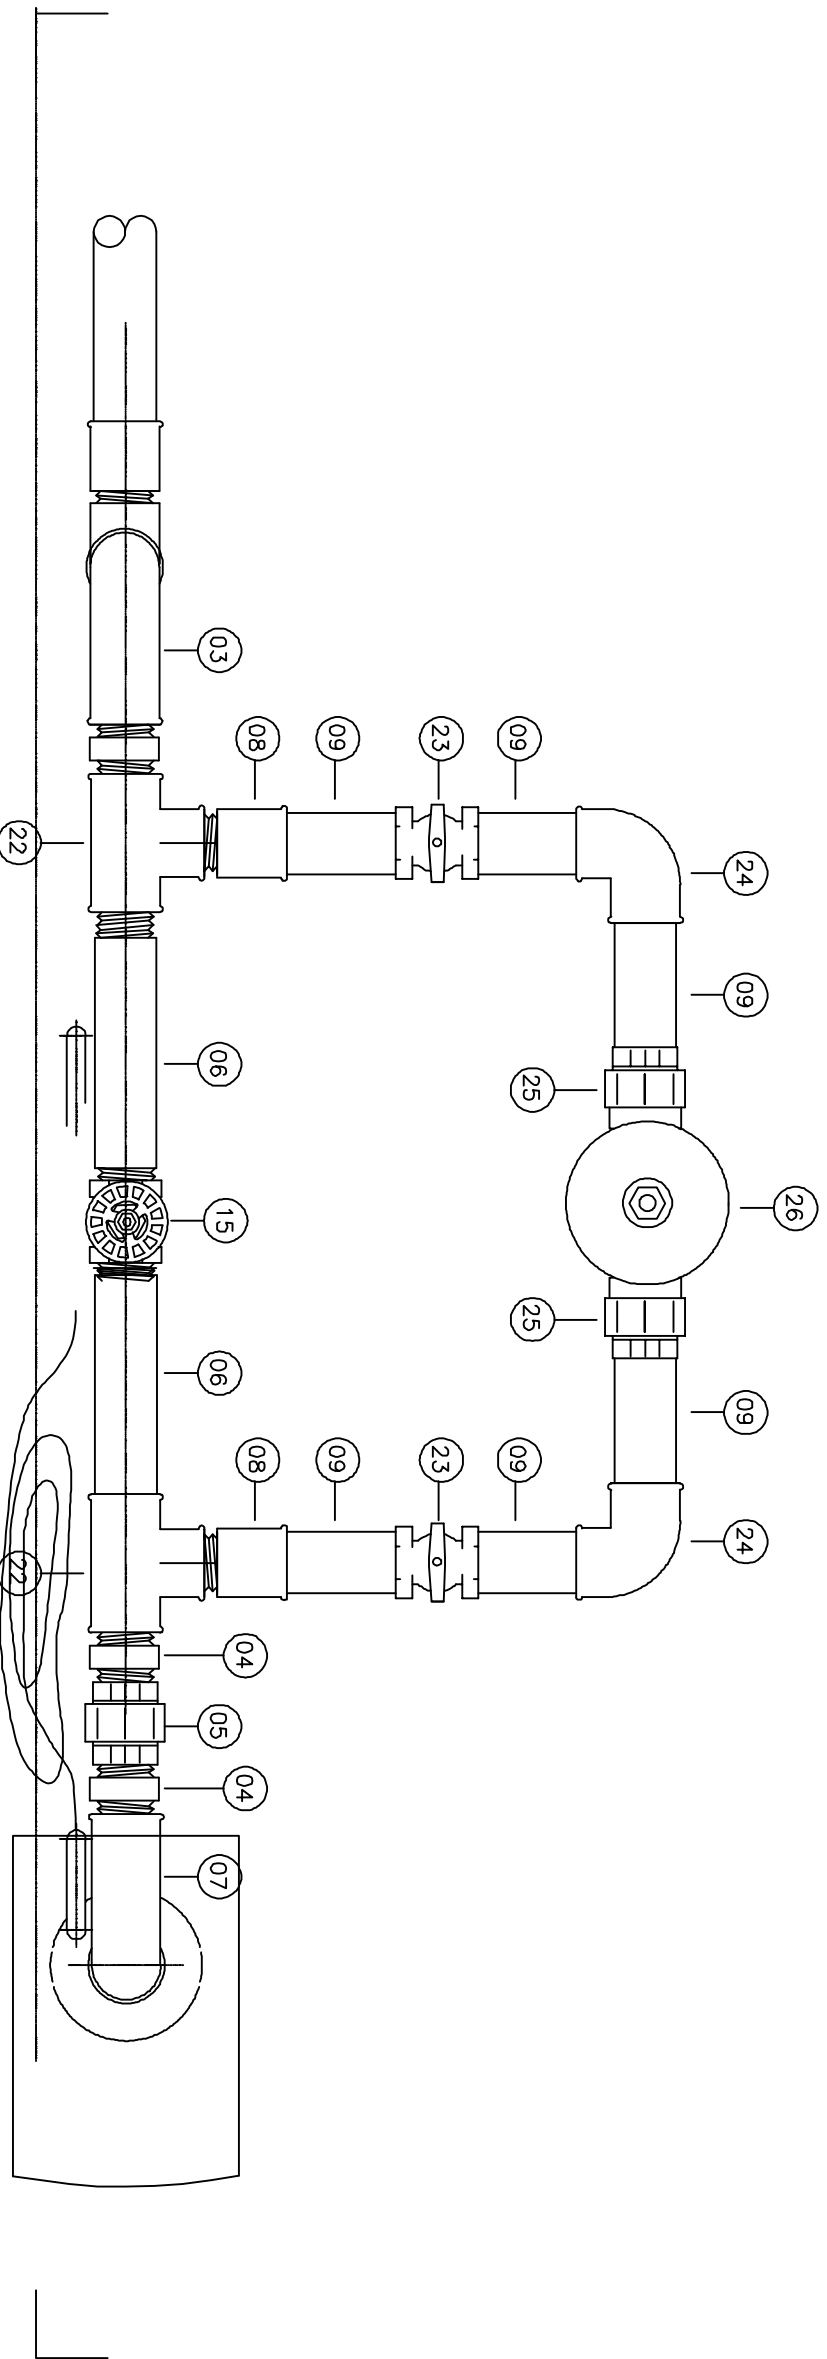


ITEM	RELAÇÃO DE MATERIAIS	QUANT (UN)	DIAM. (mm)
A	Bomba Submersa	01	-
01	Tubo PVC Roscável Rosca/Ponta L=6,00m	03	1"
02	Luva Fogo Roscável	03	1"
03	C 90o Longa Fogo Roscável Rosca Int/Boisa Externo	02	1"
04	Mpel Fogo Roscável	03	1"
05	União Fogo Roscável	01	1"
06	Tubo PVC Roscável Rosca/Ponta L=0,25m	02	1"
07	Tubo PVC Roscável Rosca/Ponta L=0,50m	01	1"
08	Luva PVC Soldável com Roscável	03	32 x 1"
09	Tubo PVC Soldável	Var.	32mm
10	C 90o PVC Soldável com Boisa	01	32mm
11	TÊ de Redução PVC Soldável com Boisa	01	32x25mm
12	Tubo PVC Soldável	Var.	25mm
13	Joelho 90o PVC Soldável com Rosca	01	3/4"x25mm
14	Torneira de Metal para Jardim	01	3/4"
15	Registro de Gaveto Roscável Latão c/ Volante	01	1"
16	Toco Eletroduto Resca/Resca L=0,20m	01	1/2"
17	Luva p/ Eletroduto Roscável	01	1/2"
18	C 180o Eletroduto Roscável	10	1/2"
19	Cabo Elétrico	01	2,5mm2
20	Toco Eletroduto Resca/Resca	Var.	1/2"
21	C 90o Eletroduto Roscável	02	1/2"
22	TÊ de Fogo Roscável	02	1/2"
23	Registro PVC soldavel	02	32mm
24	Joelho 90o PVC Soldável	02	32mm
25	União PVC Soldavel	02	50mm
26	Bucho de Redução soldavel	02	50x32mm
26	Dossador de Cloro em Pestilhas	01	50mm

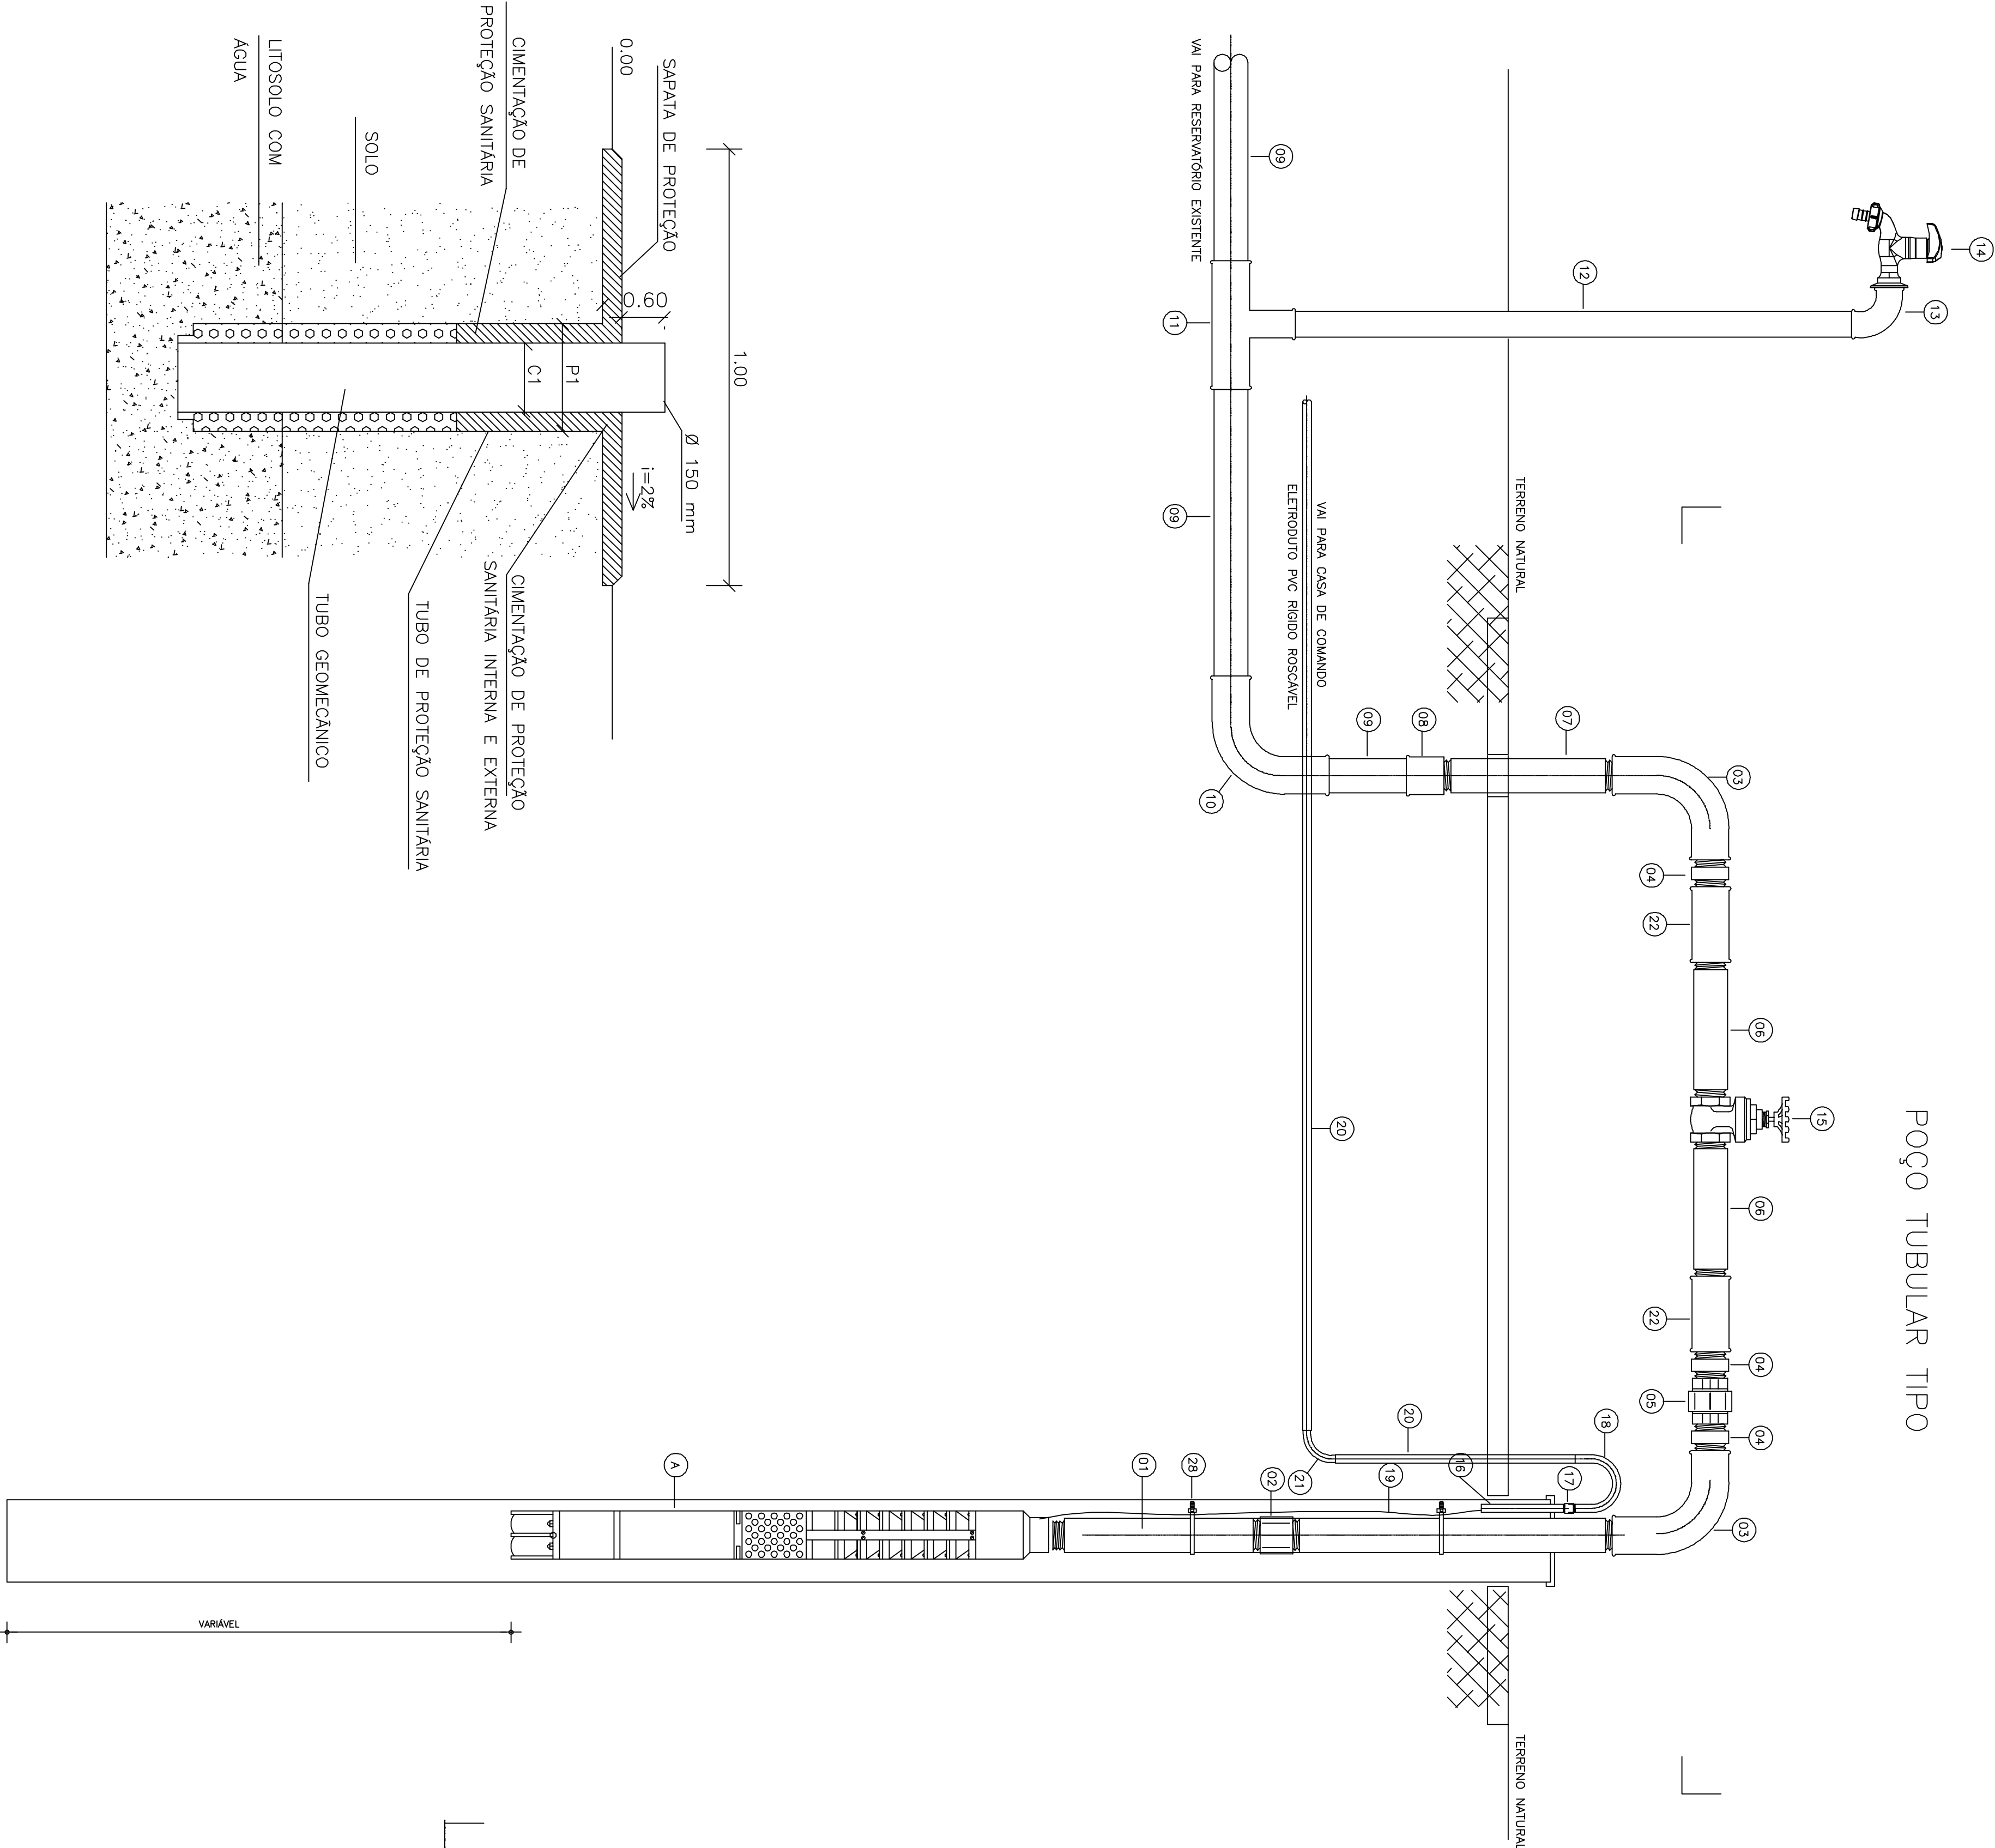

Proprietário:  
**PREFEITURA MUNICIPAL DE NORMANDIA/RR.**

Endereço:

Projeto: **PROJETO POÇO ARTESIANO**

Endereço da Obra: **MUNICÍPIO DE NORMANDIA/RR**

Área:

Título: **CONSTRUÇÃO DE POÇOS ARTESIANOS NO MUNICÍPIO DE NORMANDIA/RR**

Arquivo:

Desenho:

Data: **MARÇO/2026**

Escala: **INDICADA**

Obs.:

Prancha:

**01/03**