


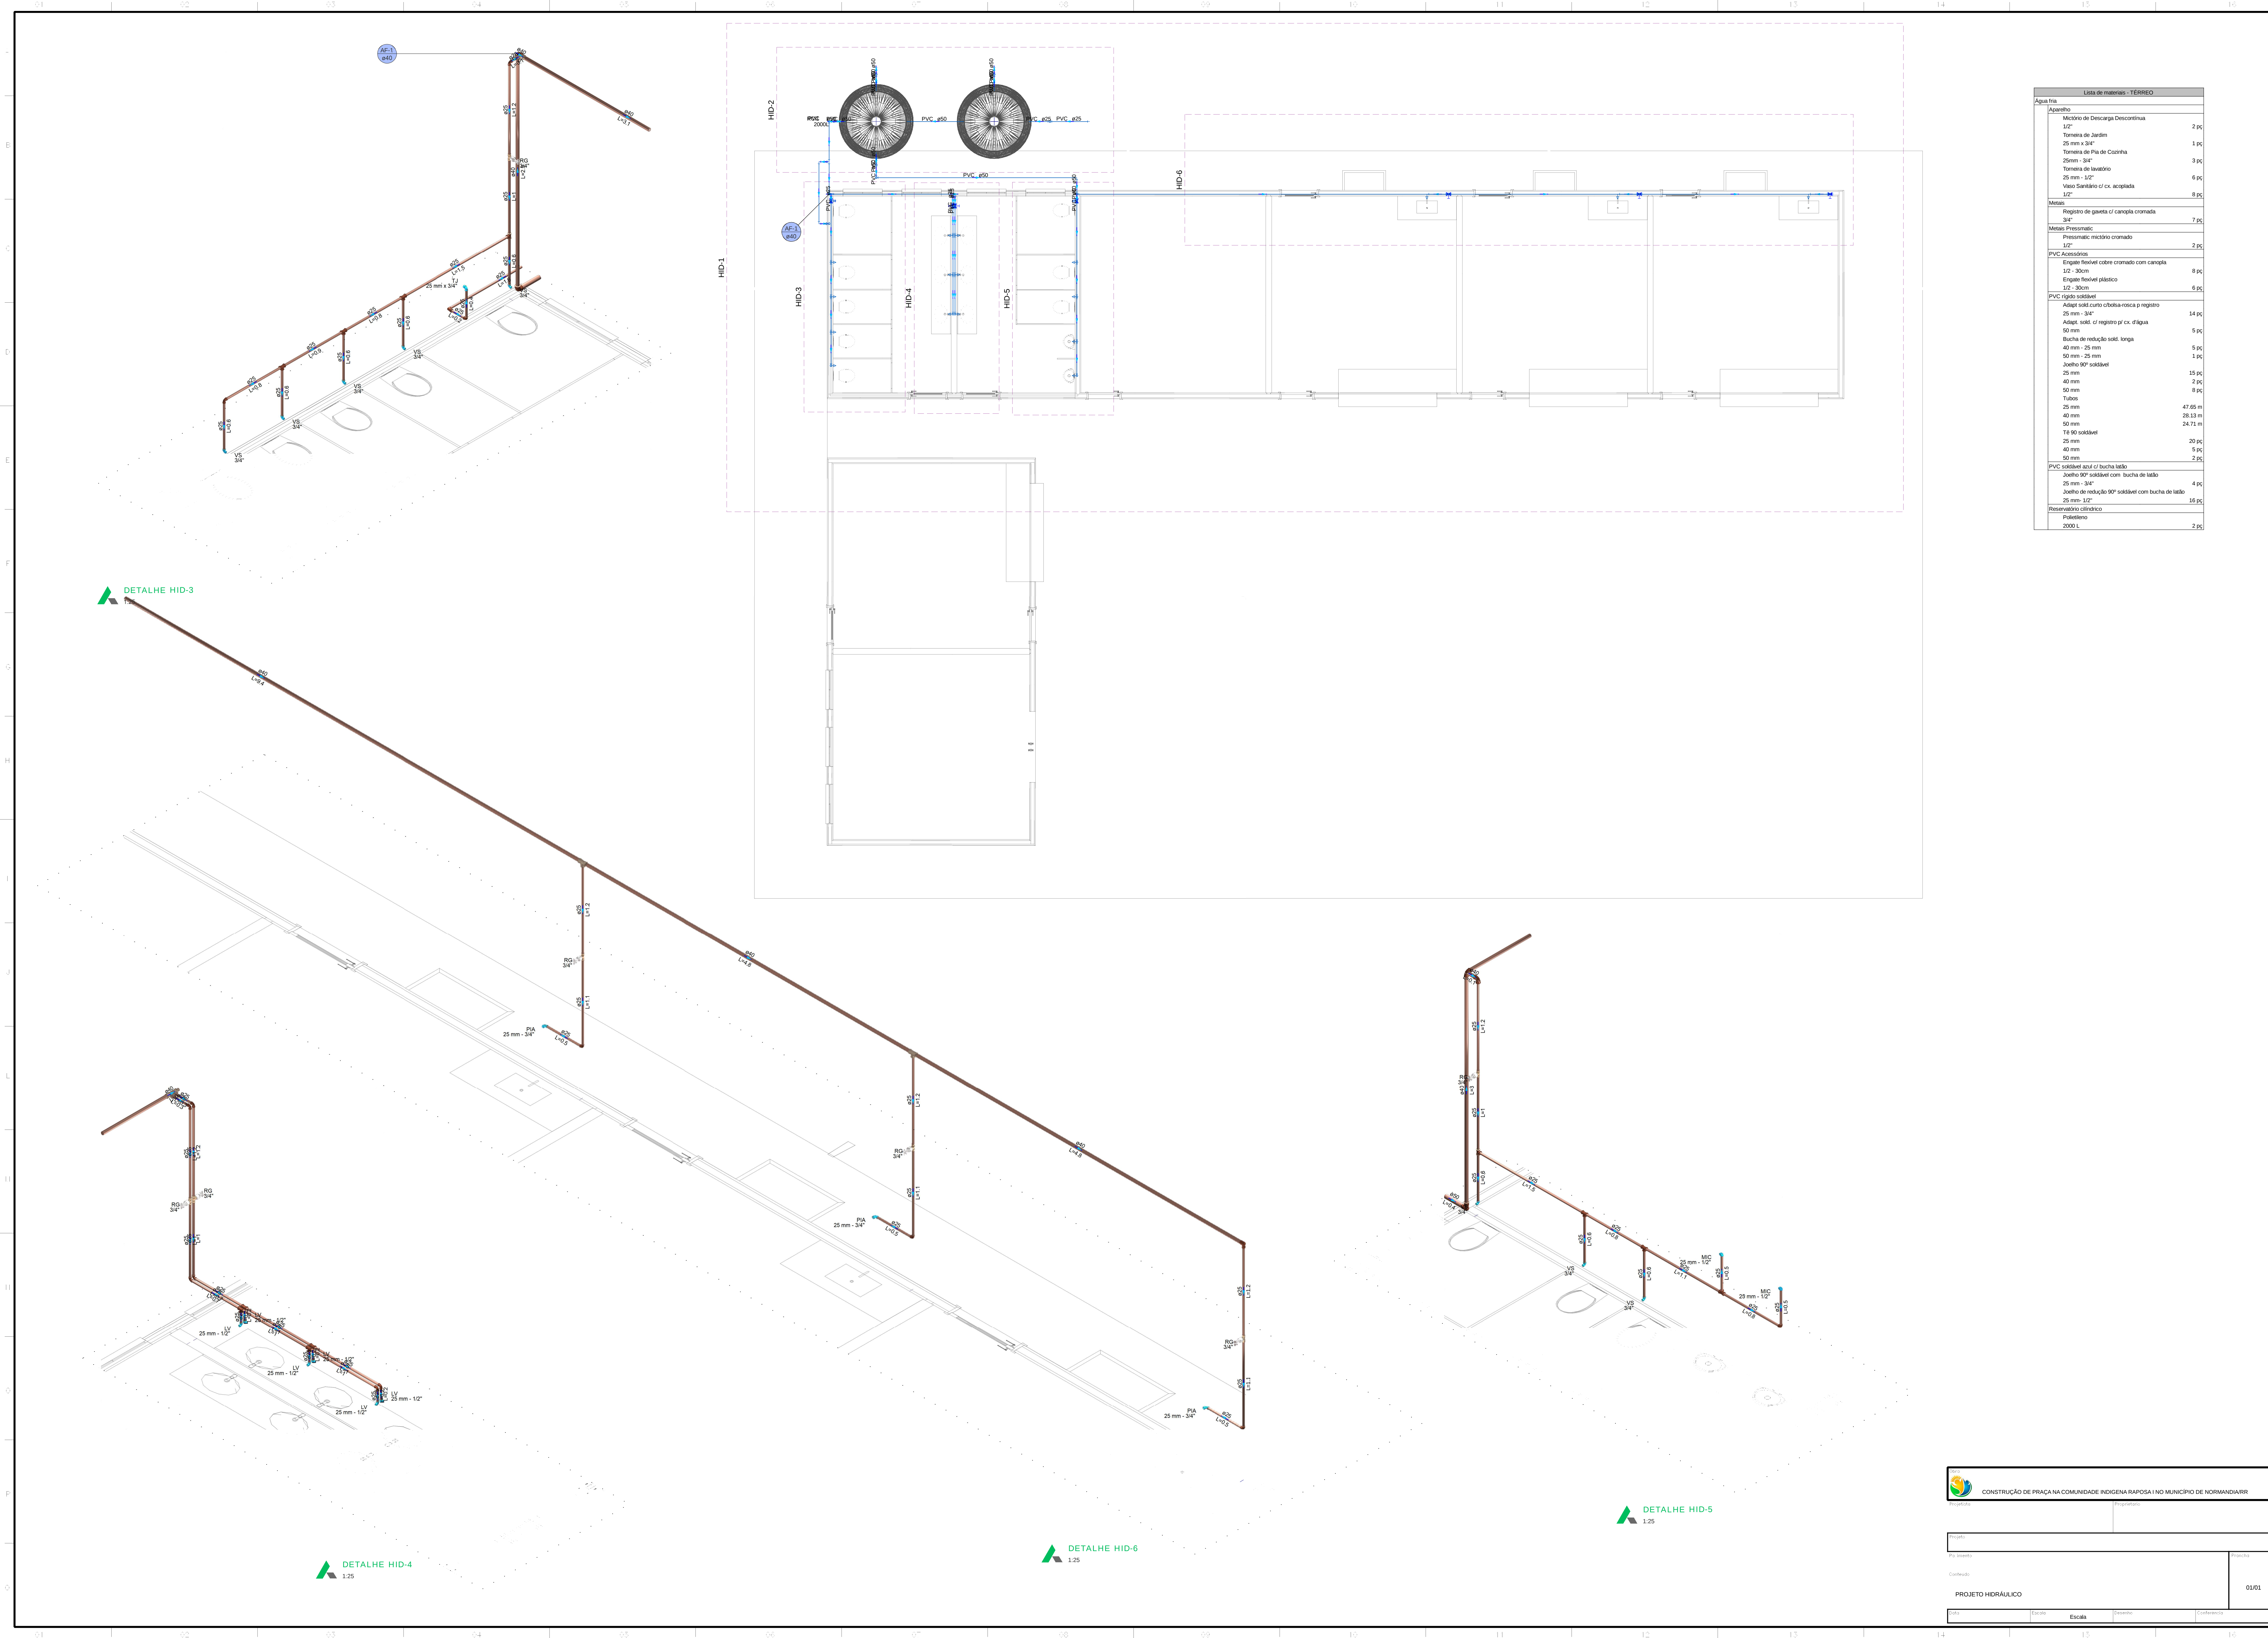

Lista de materiais - TERRECO	
Água fria	
Aparelho	
Mictório de Descarga Descontinua	2 pc
1/2"	
Tomara de Jardim	1 pc
25 mm x 3/4"	
Tomara de Pia de Cozinha	3 pc
25 mm - 3/4"	
Tomara de Lavatório	6 pc
25 mm - 1/2"	
Vaso Sanitário c/ cx. acoplada	8 pc
1/2"	
Metas	
Registro de gaveta c/ canopla cromada	7 pc
3/4"	
Metas Pressmatic	
Pressmatic mictório cromado	2 pc
1/2"	
PVC Acessórios	
Engate flexível cobre cromado com canopla	8 pc
1/2 - 30cm	
Engate flexível plástico	6 pc
1/2 - 30cm	
PVC rígido soldável	
Adapt. sold. curto chibola-roscas p registro	14 pc
25 mm - 3/4"	
Adapt. sold. c/ registro p/ cx. d'água	5 pc
50 mm	
Bucha de redução sold. longa	5 pc
40 mm - 25 mm	
50 mm - 25 mm	1 pc
Joelho 90° soldável	35 pc
25 mm	2 pc
40 mm	8 pc
50 mm	
Tubos	
25 mm	47.65 m
40 mm	28.13 m
50 mm	24.71 m
18 90° soldável	20 pc
25 mm	5 pc
40 mm	2 pc
50 mm	
PVC soldável azul c/ bucha latão	
Joelho 90° soldável com bucha de latão	4 pc
25 mm - 3/4"	
Joelho de redução 90° soldável com bucha de latão	15 pc
25 mm - 1/2"	
Reservatório cilíndrico	
Plástico	
2000 L	2 pc

DETALHE HID-3

DETALHE HID-4

DETALHE HID-6

DETALHE HID-5



CONSTRUÇÃO DE PRAÇA NA COMUNIDADE INDÍGENA RAPOSA I NO MUNICÍPIO DE NORMANDIA/RR

Projeto

Projeto

Projeto

Projeto

PROJETO HIDRÁULICO

01/01