




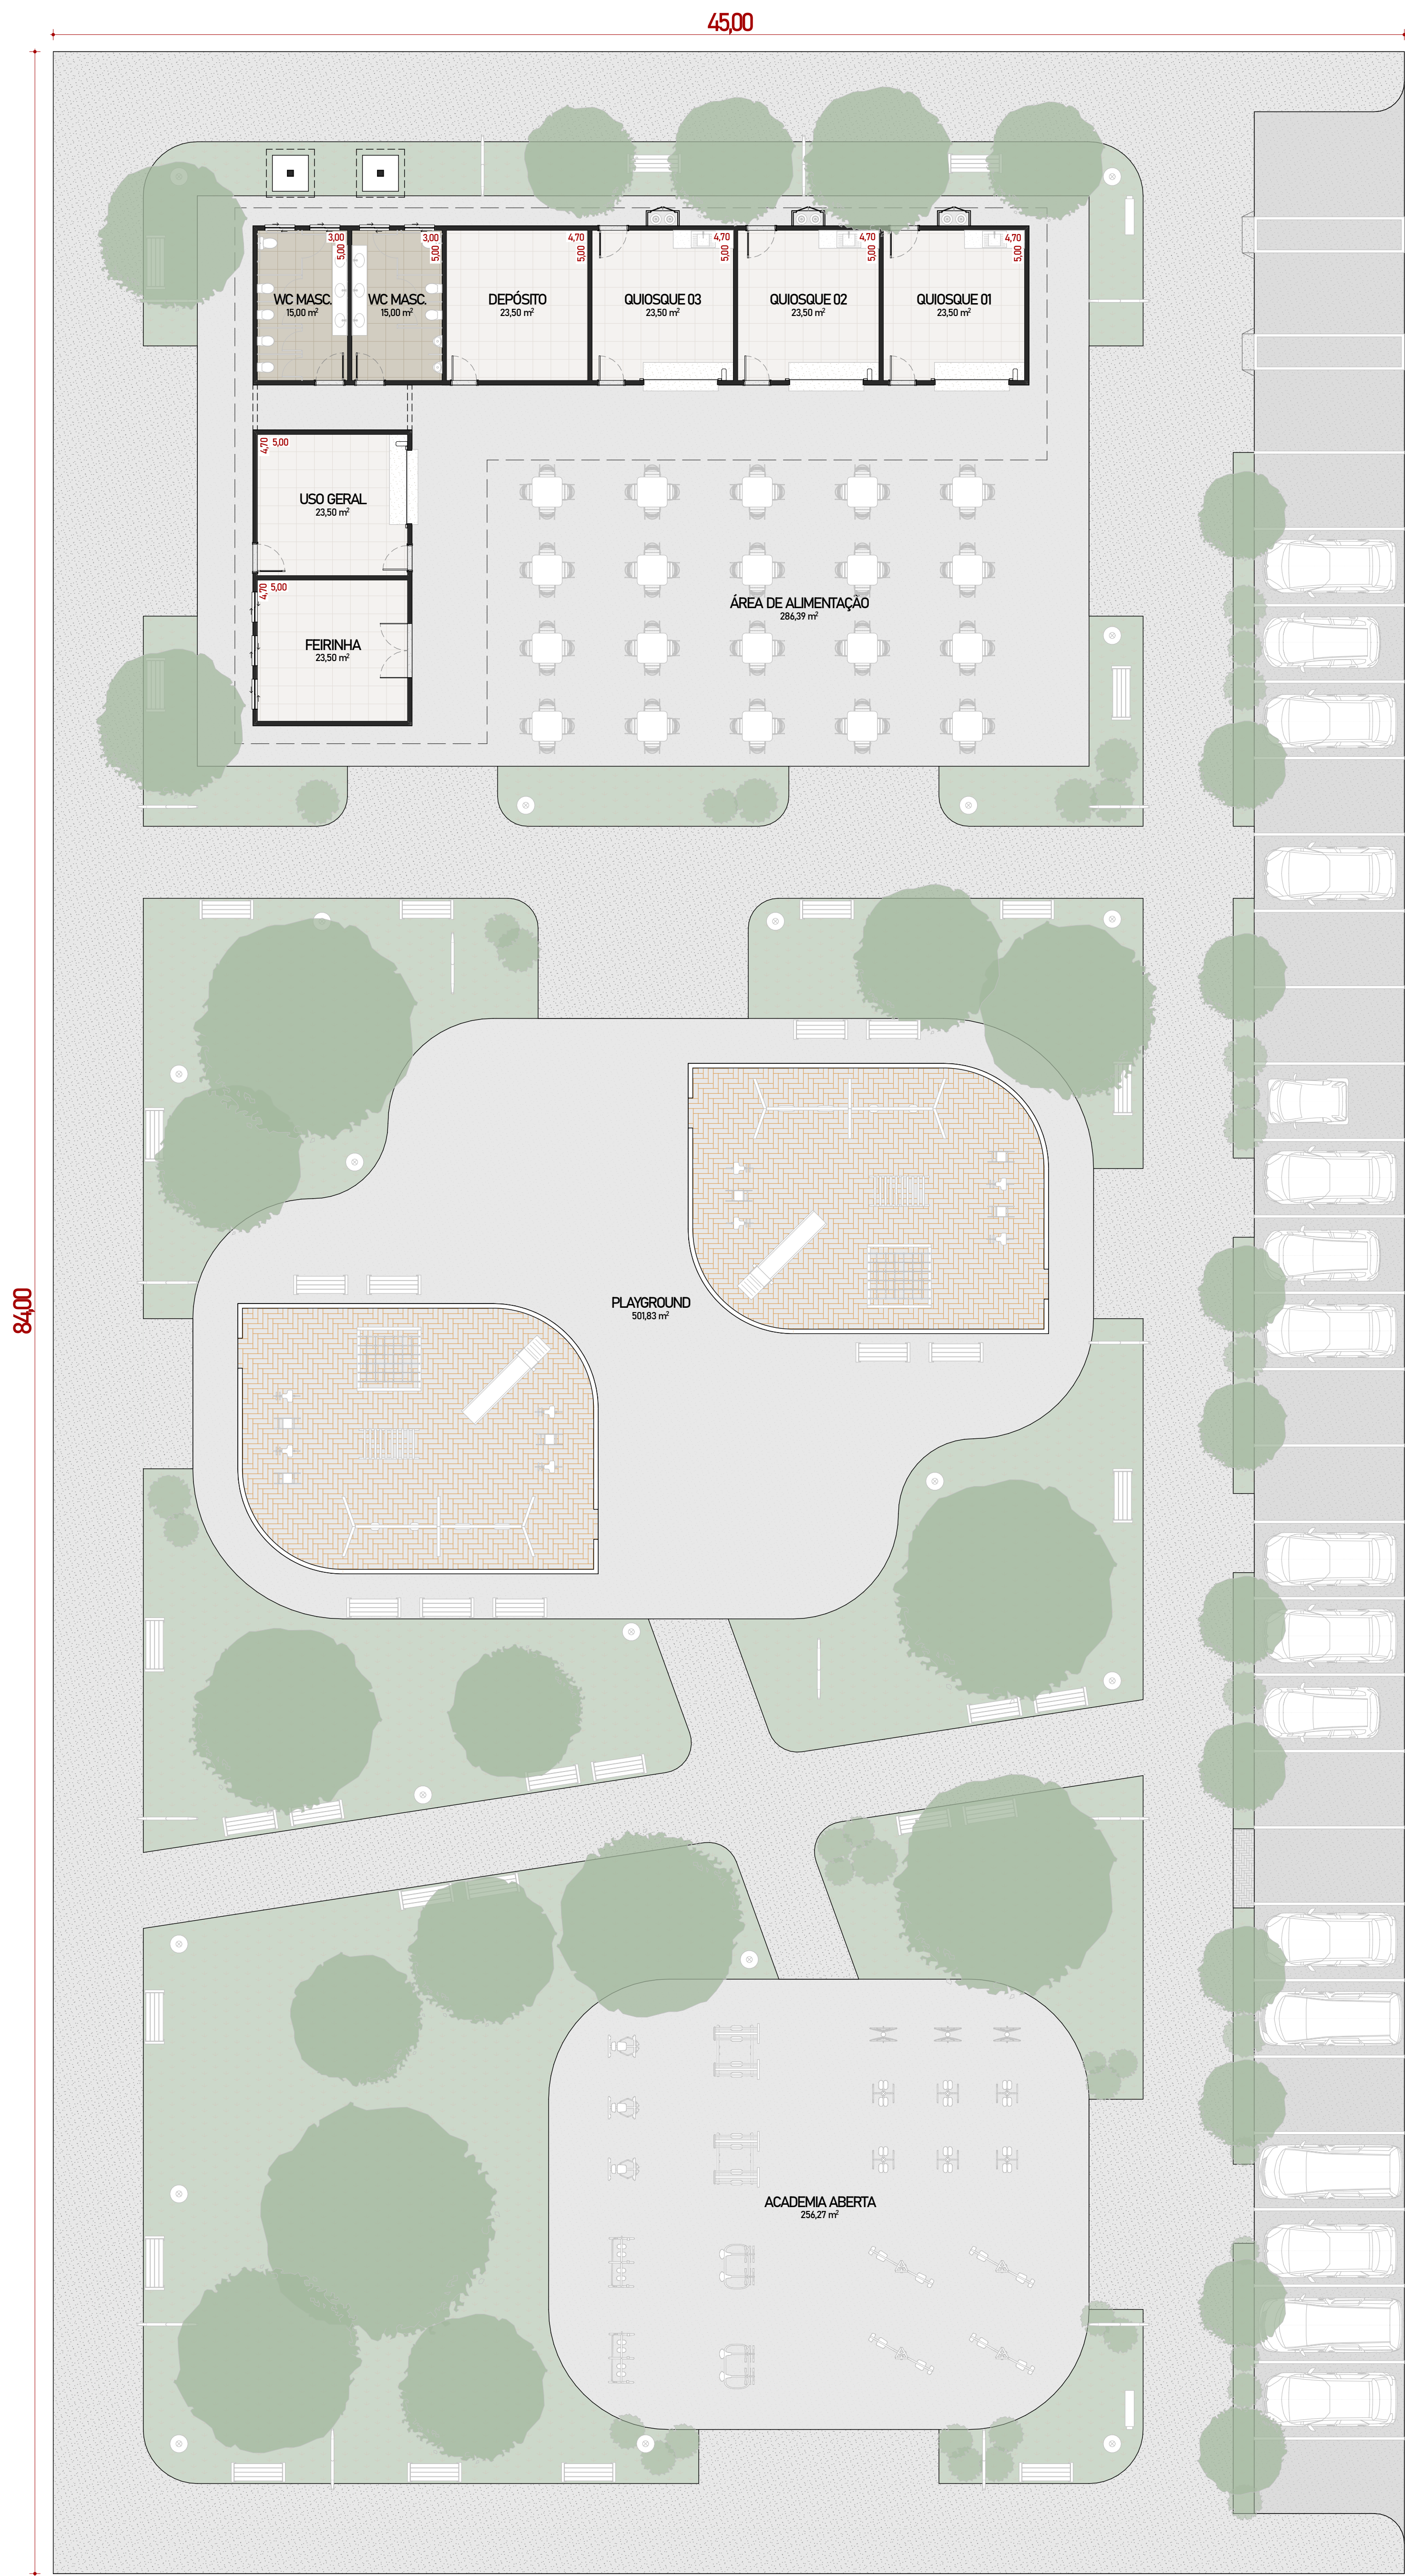

01 LOCALIZAÇÃO
Esc.:1:120

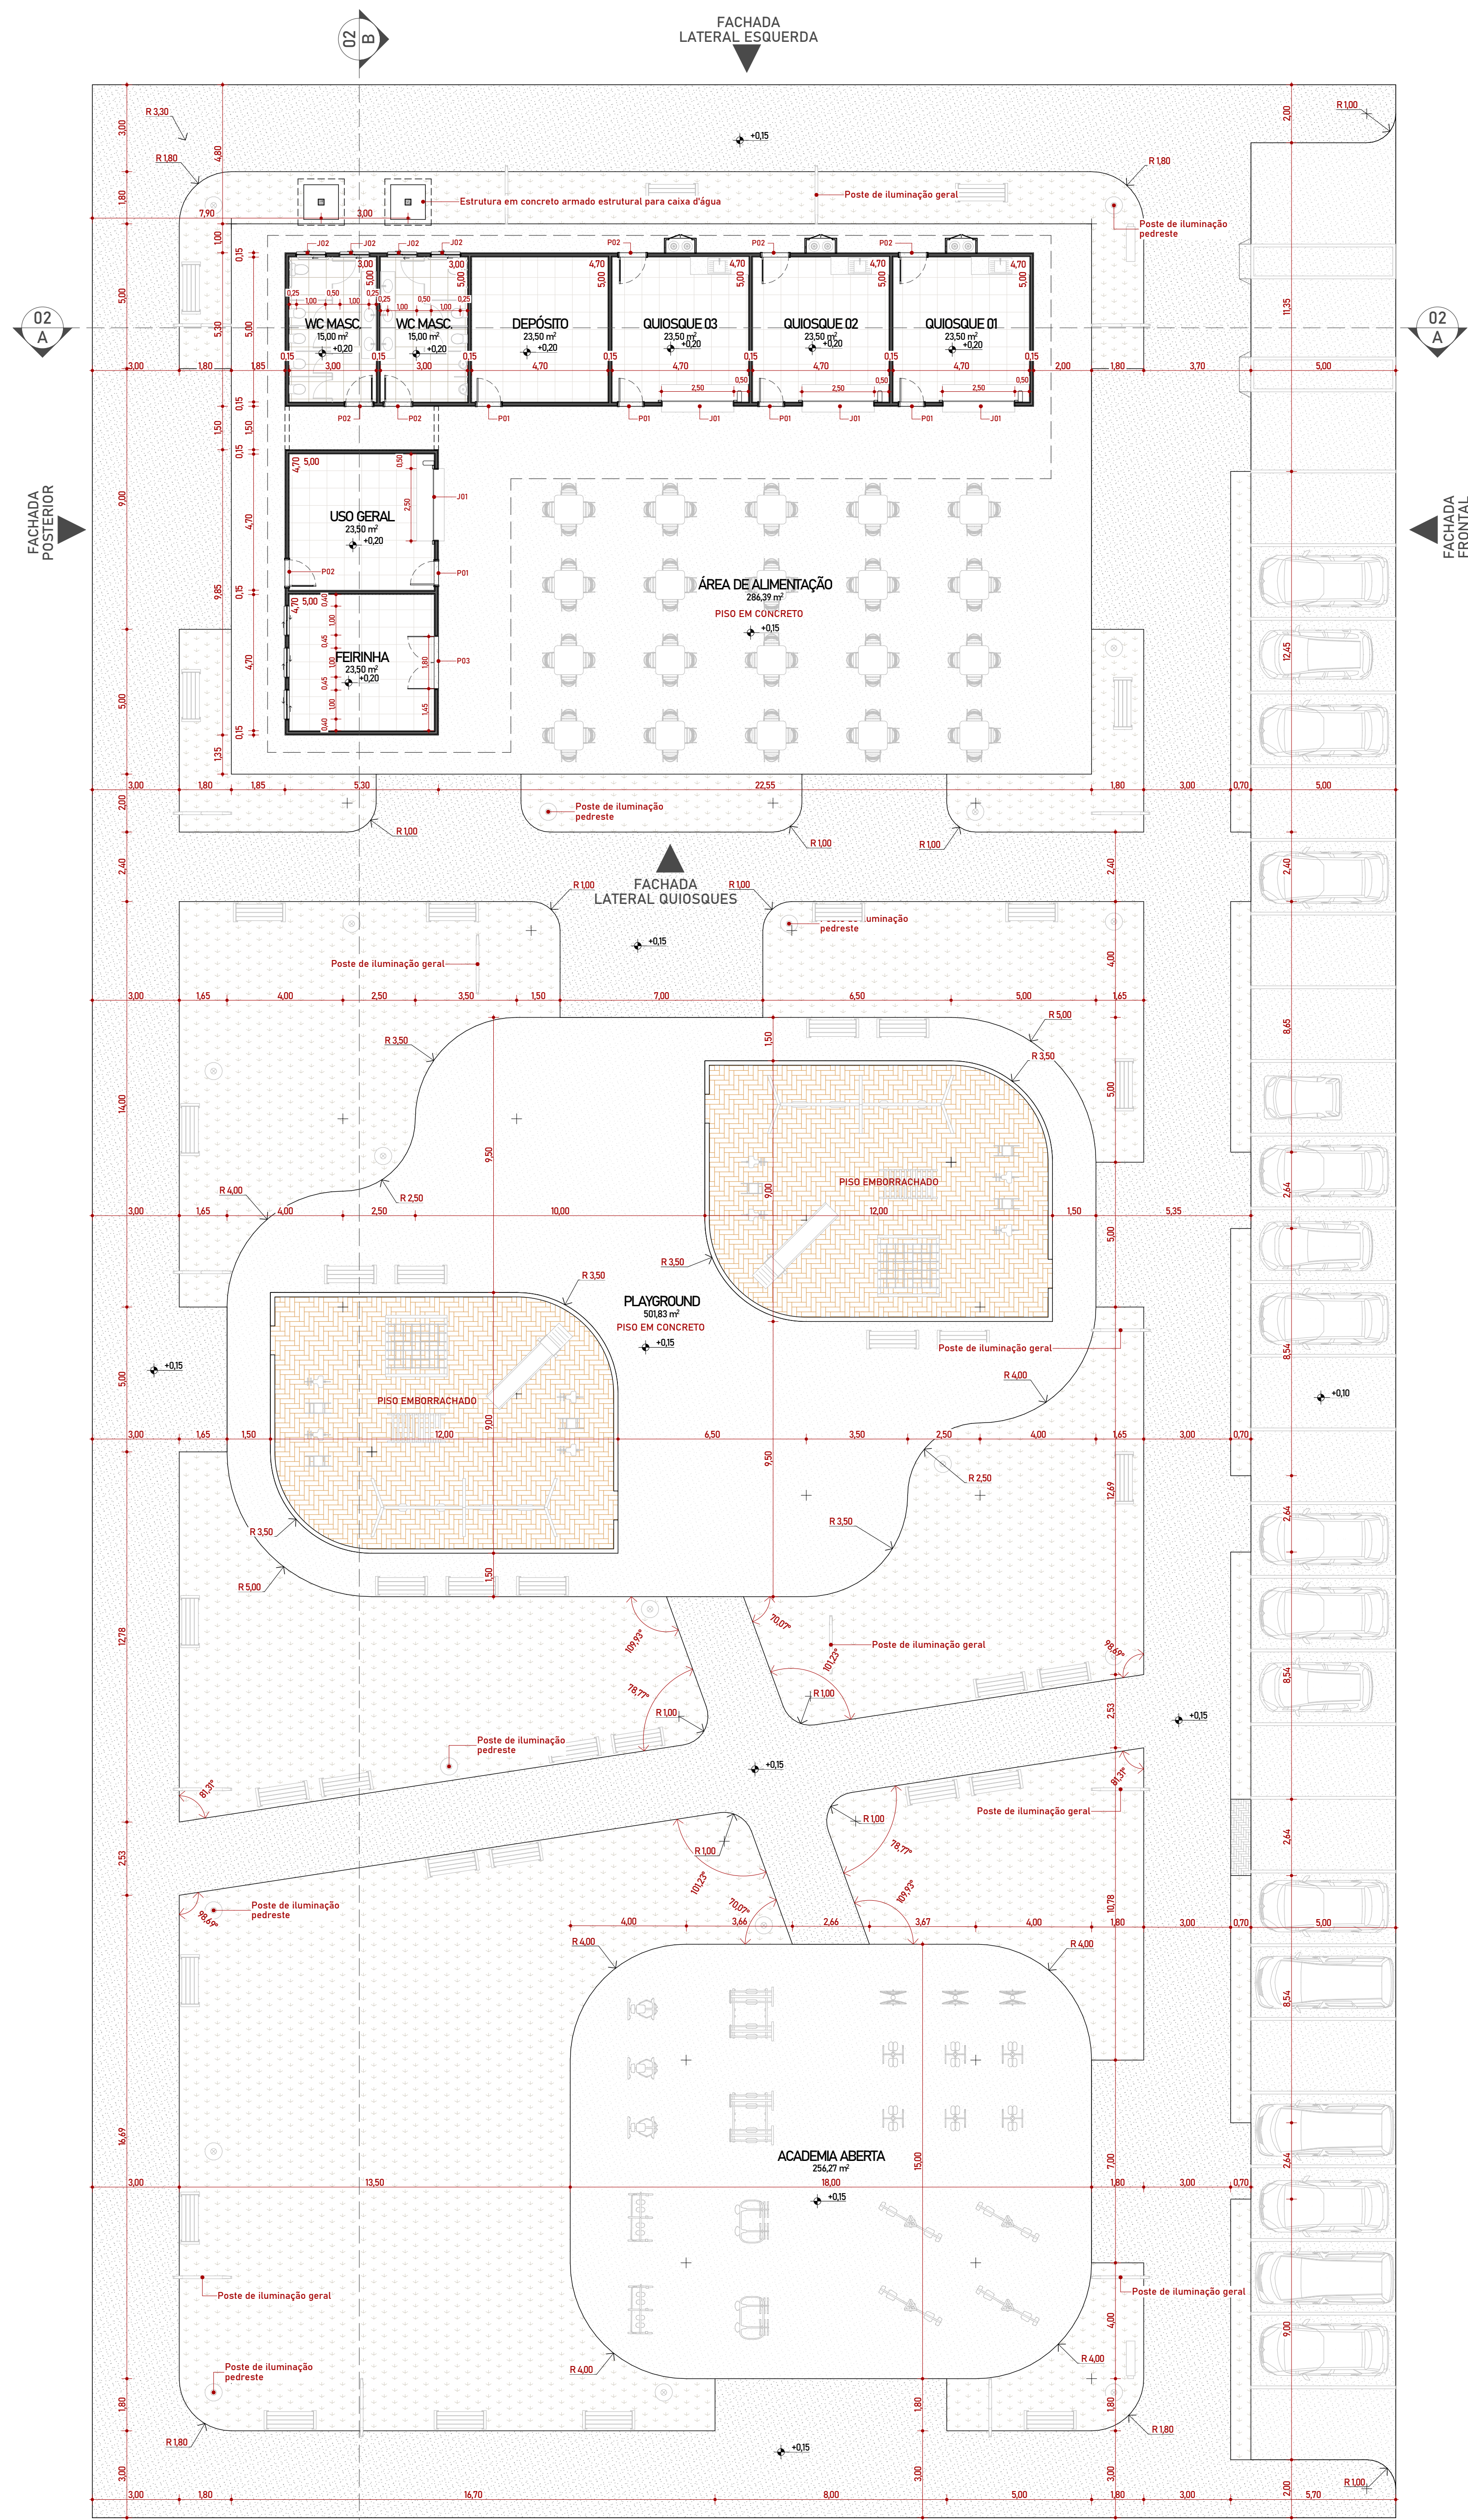

01 PLANTA-BAIXA EXECUTIVA
Esc.:1:120

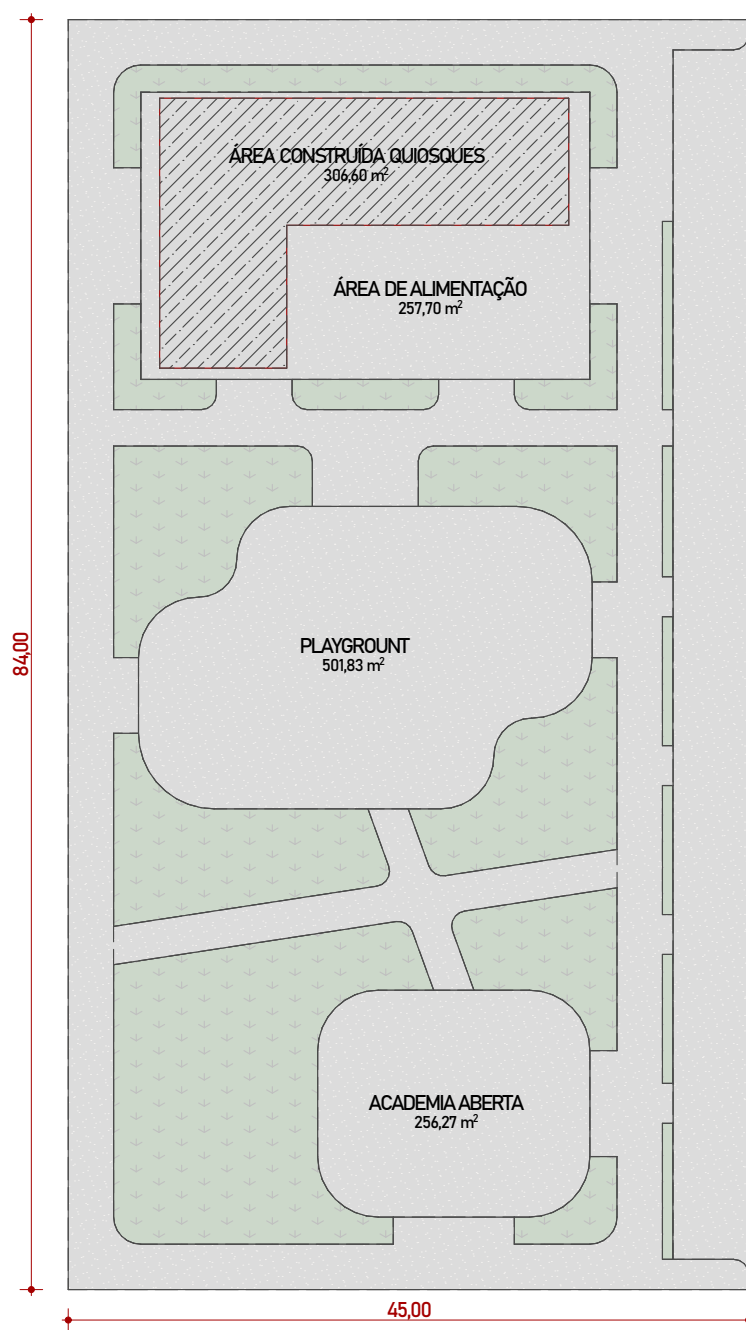

01 LOCALIZAÇÃO
Esc.:1:500

USO DE SOLOS	
Área Construída	306,60 m²
Área Pavimentada	2.477,99 m²
Área Permeável	995,43 m²

TABELA DE PORTAS			
2D			
Vista			
ID	P01	P02	P03
Quant.	5	6	7
Vão Osso	0,88x2,15	0,98x2,15	1,80x2,10
Vão Luz	0,80x2,10	0,90x2,10	1,80x2,10
Tipo de Abertura	Abriu Simples	Abriu Simples	Abriu Simples
Material	Madeira	Alumínio	Alumínio
Cor	A Definir	A Definir	Alumínio
Localização	Entrada Quiosques	Fundos Quiosques Banheiros	Feirinha

TABELA DE JANELAS			
2D			
Vista			
ID	J01	J02	
Quant.	4	7	
Vão Osso	2,50x1,60	1,00x0,40	
Vão Luz	2,50x1,60	1,00x0,40	
Material	Alumínio	Alumínio; Vidro	
Cor	A Definir	Alumínio; Vidro	
Localização	Quiosques	Banheiros Feirinha	

CLIENTE:	Prefeitura Municipal de Normandia		
RESPONSÁVEL TÉCNICO:	Felipe de Melo Medeiros Silva	CREA:	092096732RPR
AUTOR DO PROJETO:	Felipe de Melo Medeiros Silva	CREA:	092096732RPR
PROJETO:	CONSTRUÇÃO DE PRAÇA NA COMUNIDADE INDÍGENA RAPOSA I NO MUNICÍPIO DE NORMANDIA/RR		
ASSUNTO:	LOCALIZAÇÃO EXECUTIVA		
LOCAL:	COMUNIDADE RAPOSA I	FOLHA:	01/02
ÁREA:	3.896,00 M²	DATA:	JUNHO/2026
		ESCALA:	INDICADA