



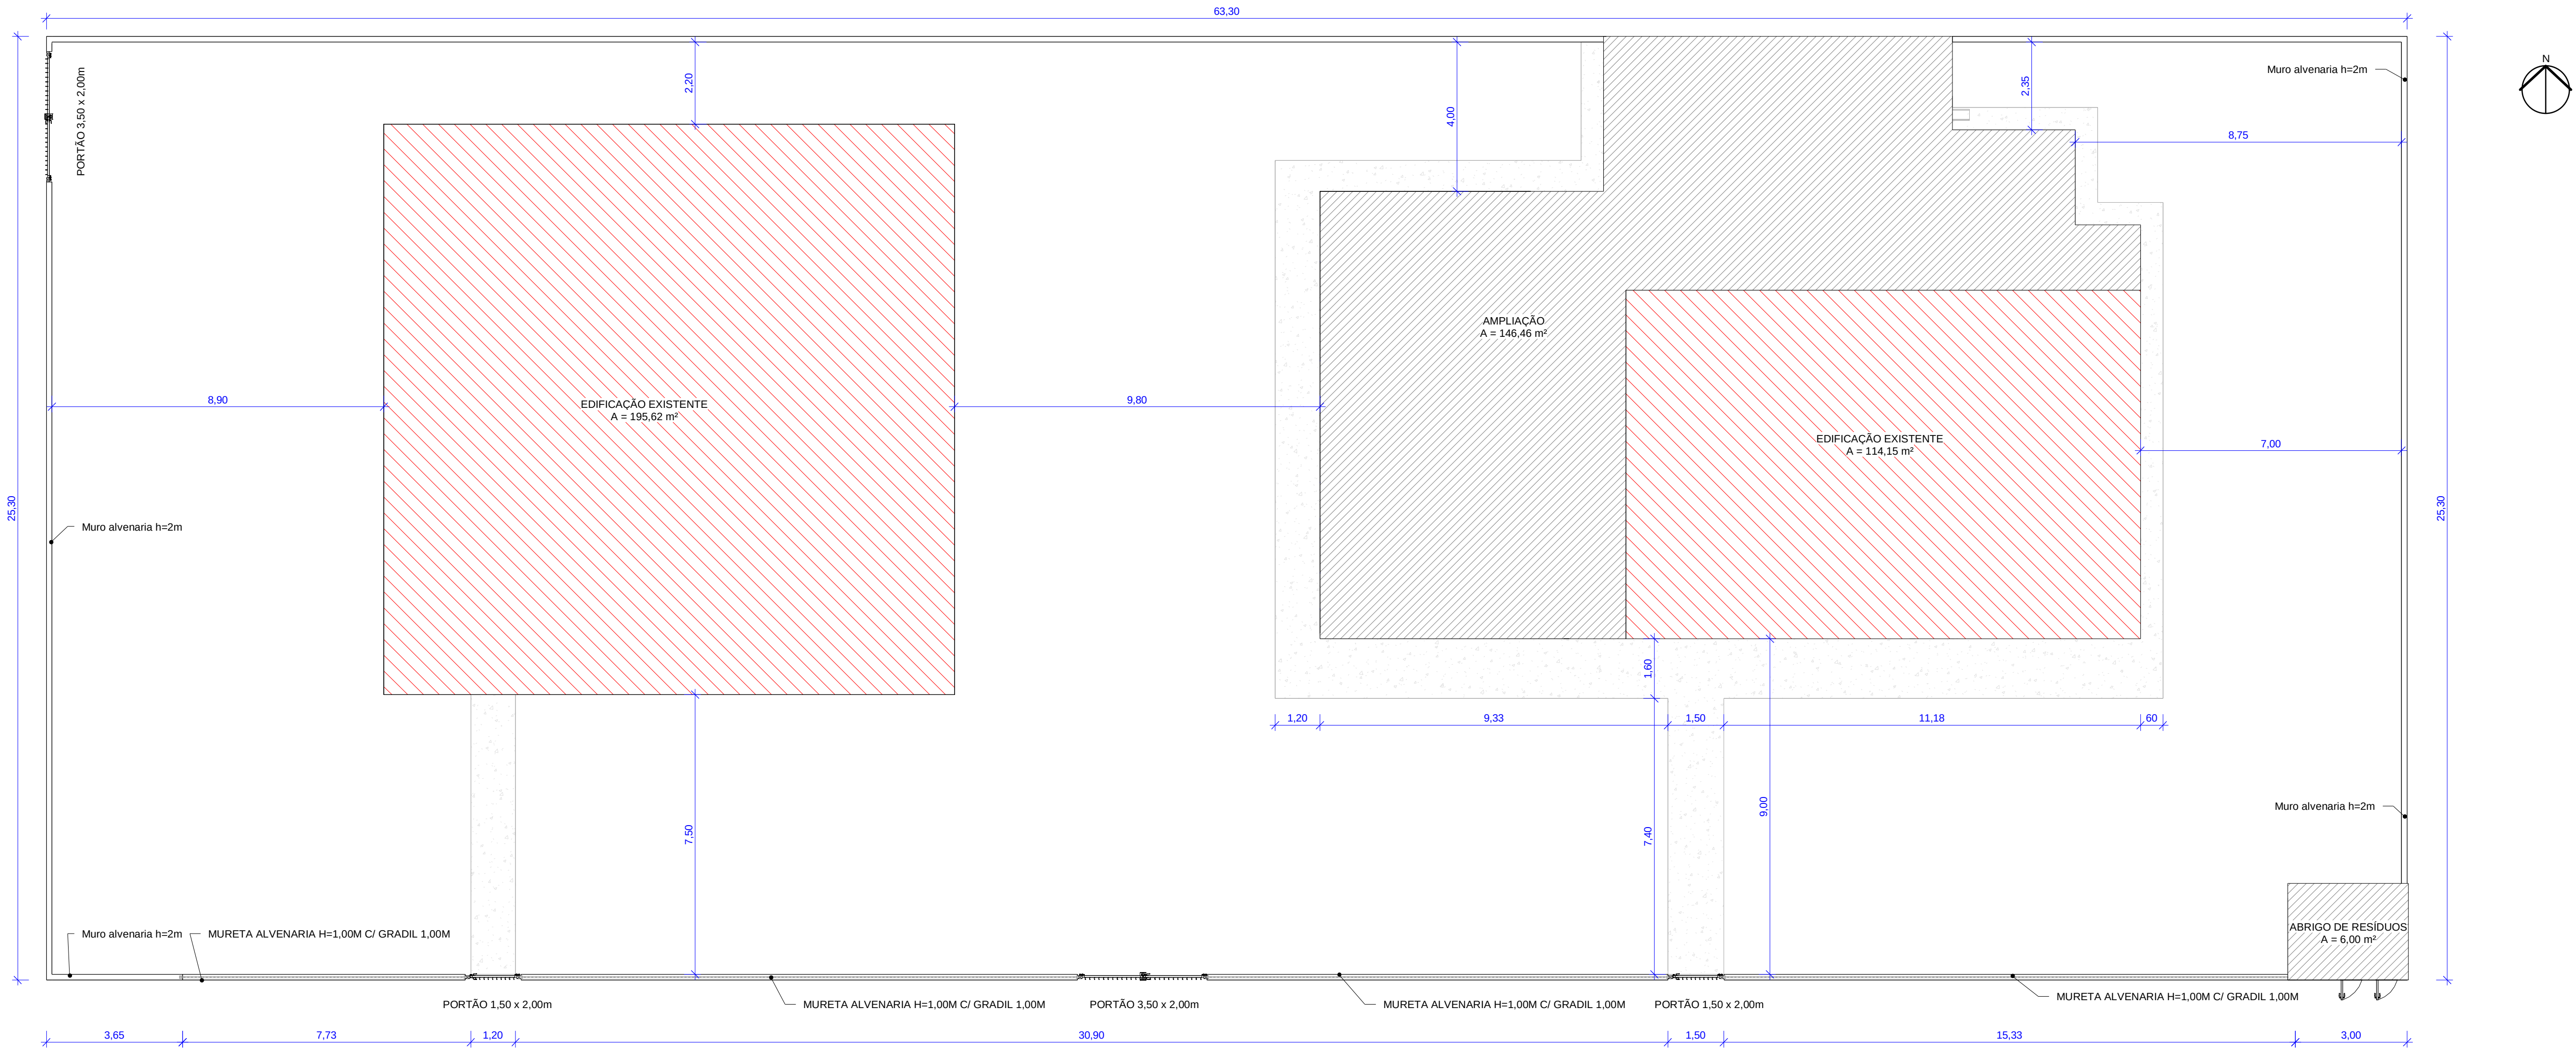

1 LOCAÇÃO
1 : 100

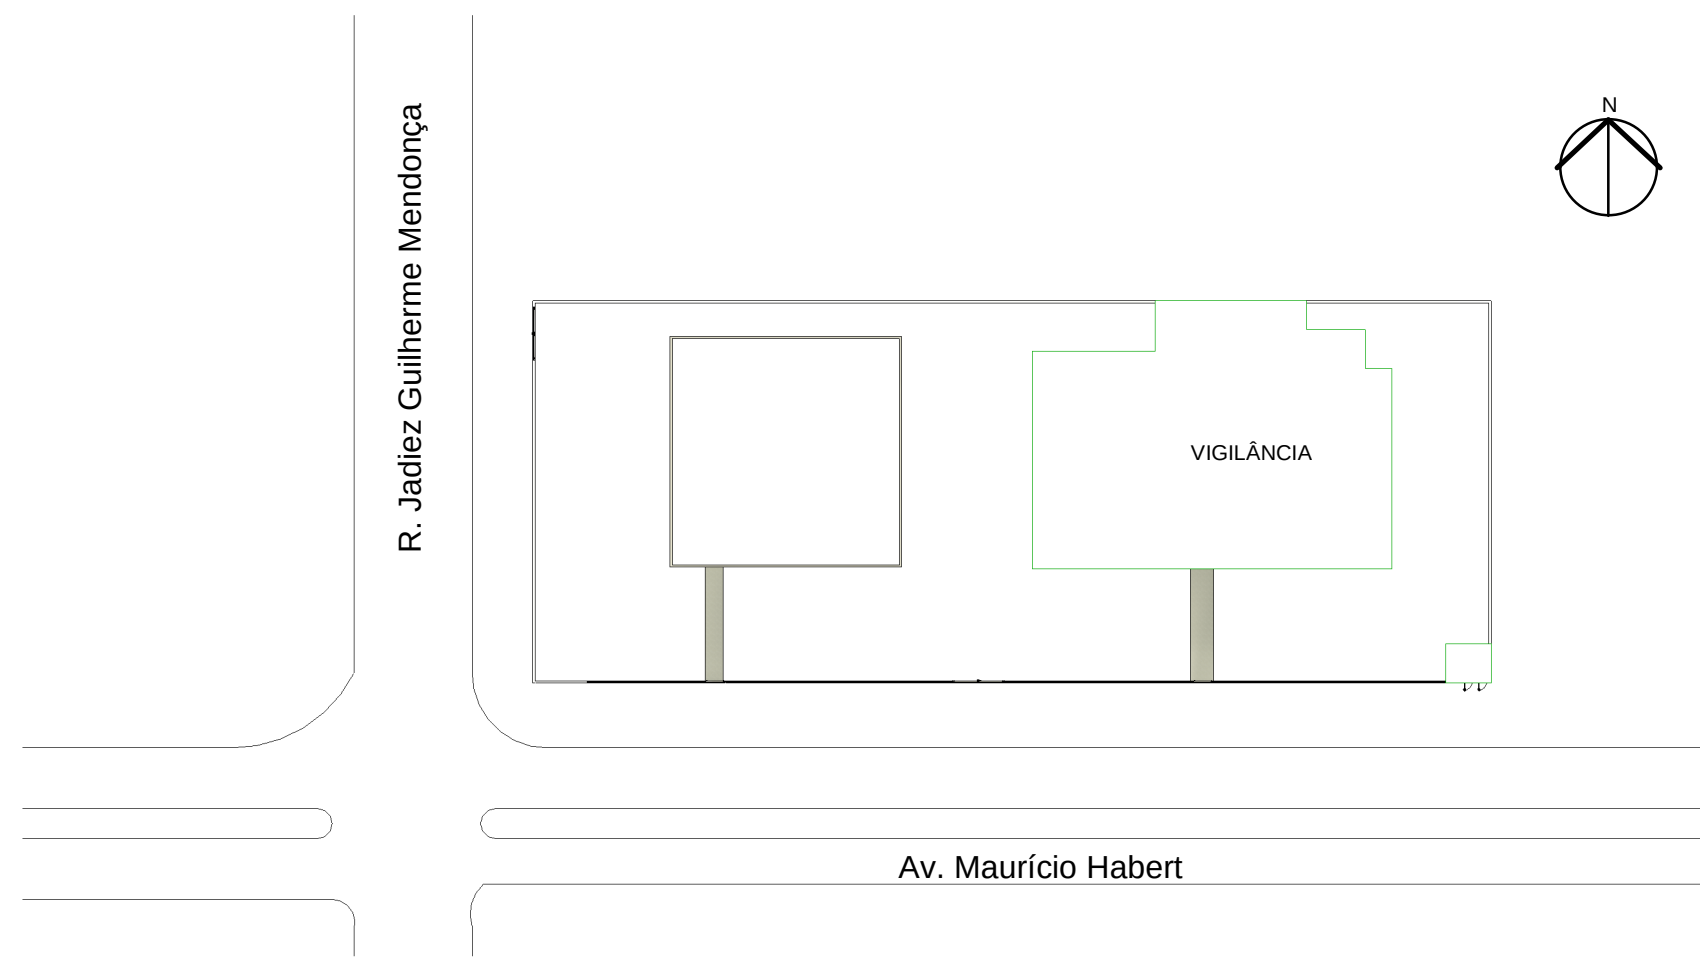

2 LOCALIZAÇÃO
1 : 500

 PREFEITURA DE NORMANDIA	CLIENTE: Prefeitura Municipal de Normandia		
	RESPONSÁVEL TÉCNICO:	CREA:	0920967329RR
	AUTOR DO PROJETO:	CREA:	0920967329RR
	PROJETO: REFORMA E AMPLIAÇÃO DO PRÉDIO DA VIGILÂNCIA EM SAÚDE PARA IMPLANTAÇÃO DO LABORATÓRIO MUNICIPAL DE NORMANDIA - RR		
	ASSUNTO: LOCAÇÃO		
	LOCAL:	DATA:	ESCALA:
	AV. MAURÍCIO HABERT, S/Nº MUNICÍPIO DE NORMANDIA - RORAIMA	DEZEMBRO/ 2024	01/07 INDICADA