




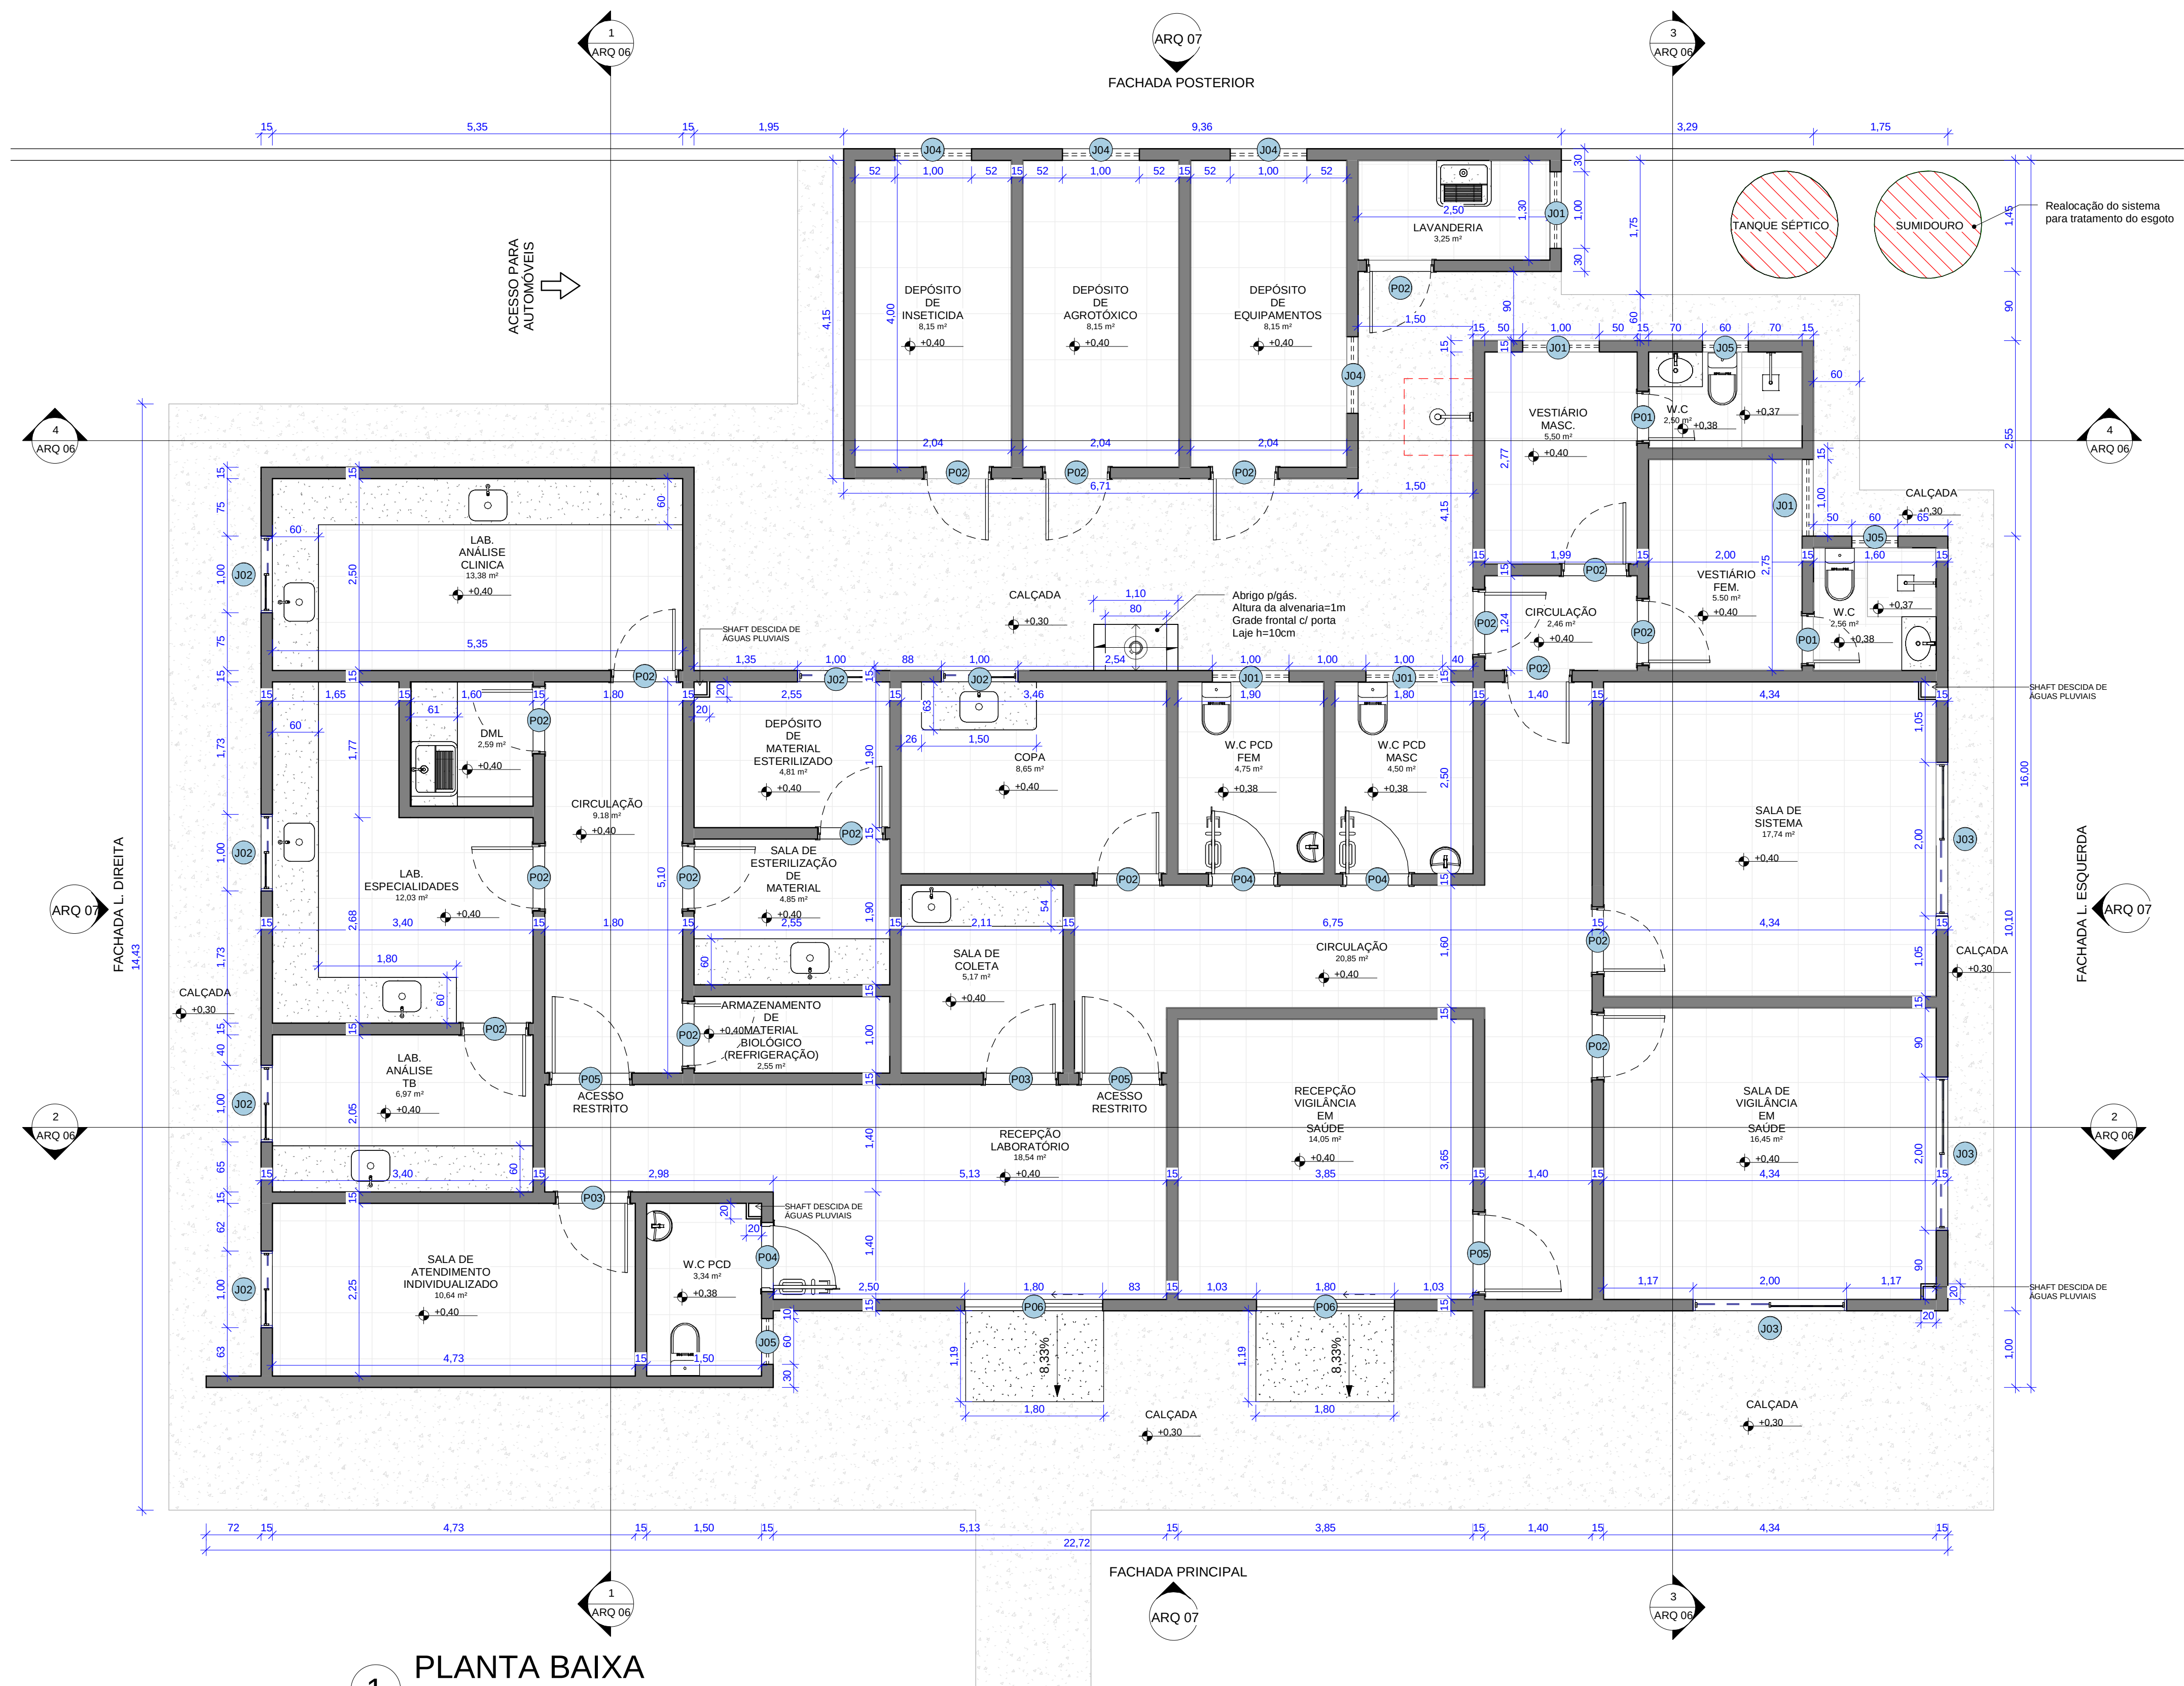

1
PLANTA BAIXA
1:50

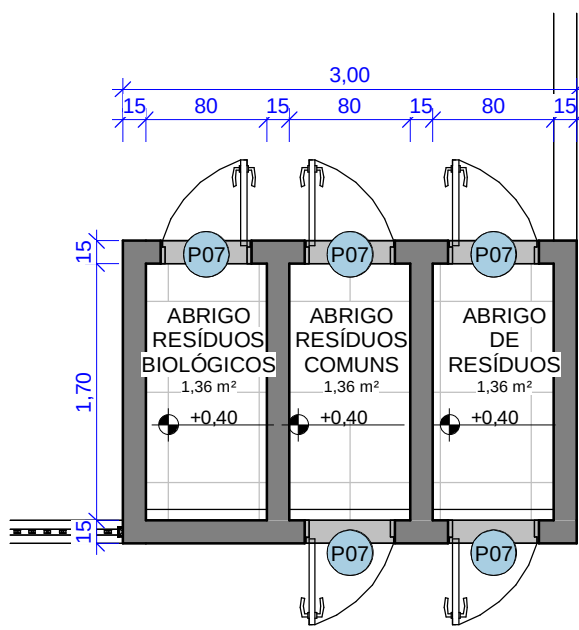

2
PLANTA BAIXA ABRIGO R.
1:50

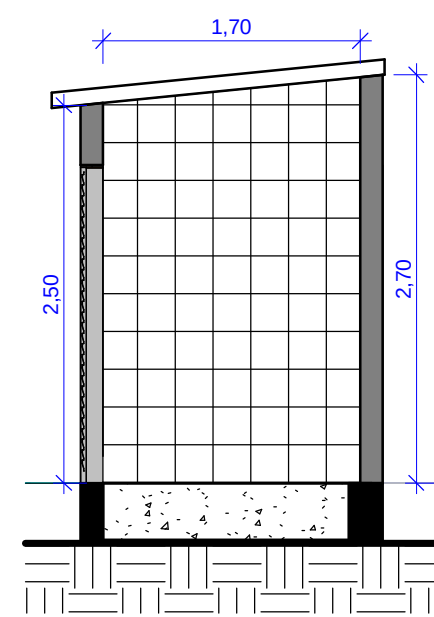

3
DETALHE ABRIGO R.
1:50

LEGENDA E INDICAÇÕES	
NOME DE AMBIENTE	
AMBIENTE	← NOME DO ESPAÇO
00,00 m²	← ÁREA
INDICAÇÃO DE PISO	
NÍVEL DO PISO ACABADO (CORTE)	→ +0,00
← +0,00	NÍVEL DO PISO ACABADO (PLANTA)
INDICAÇÃO DE DETALHE	
NOME DA VISTA	← NOME DA VISTA
ARQ 00	← NUMERAÇÃO DA PRANCHA
0	← NUMERAÇÃO DE DETALHE NA PRANCHA
ARQ 00	← NUMERAÇÃO DA PRANCHA
INDICAÇÃO DE CORTE	
A	← NOME DA VISTA
0	← NUMERAÇÃO DE DETALHE NA PRANCHA
ARQ 00	← NUMERAÇÃO DA PRANCHA
INDICAÇÃO DE ESQUADRIA	
J01	← NOME DA JANELA
P01	← NOME DA PORTA
LEGENDA REVESTIMENTO	
	← INDICAÇÃO DE PRIMEIRA PEÇA DE PORCELANATO / CERÂMICA.

QUANTITATIVO DE PORTAS				
Marca de tipo	Contador	Largura	Altura	Comentários
P01	2	0,60	2,10	PORTA DE MADEIRA DE GIRO
P02	19	0,80	2,10	PORTA DE MADEIRA DE GIRO
P03	2	0,90	2,10	PORTA DE MADEIRA DE GIRO
P04	3	0,90	2,10	PORTA ACESSÍVEL DE MADEIRA DE GIRO
P05	4	1,00	2,10	PORTA DE MADEIRA DE GIRO
P06	2	1,80	2,10	PORTA DE VIDRO DE CORRER (2 FOLHAS)
P07	5	0,60	2,10	PORTA DE ALUMÍNIO
Total geral: 37				

QUANTITATIVO DE JANELAS					
Marca de tipo	Contador	Largura	Altura	Altura do peitoril	Comentários de tipos
J01	5	1,00	0,40	1,70	JANELA DE VIDRO DE CORRER (2 FOLHAS)
J02	6	1,00	0,60	1,50	JANELA DE VIDRO DE CORRER (2 FOLHAS)
J03	3	2,00	1,10	1,00	JANELA DE VIDRO DE CORRER (2 FOLHAS)
J04	4	1,00	0,40	2,00	JANELA DE VIDRO DE CORRER (2 FOLHAS)
J05	3	0,60	0,40	1,80	JANELA DE VIDRO DE CORRER (2 FOLHAS)
Total geral: 21					

 PREFEITURA DE NORMANDIA	CLIENTE: Prefeitura Municipal de Normandia	
	RESPONSÁVEL TÉCNICO:	CREA: Felipe de Melo Medeiros Silva 0920967329RR
	AUTOR DO PROJETO:	CREA: Felipe de Melo Medeiros Silva 0920967329RR
	PROJETO: REFORMA E AMPLIAÇÃO DO PRÉDIO DA VIGILÂNCIA EM SAÚDE PARA IMPLANTAÇÃO DO LABORATÓRIO MUNICIPAL DE NORMANDIA - RR	
	ASSUNTO: PLANTA BAIXA	
	LOCAL: AV. MAURÍCIO HABERT, S/Nº MUNICÍPIO DE NORMANDIA - RORAIMA	FOLHA: 02/07
ÁREA: 146,46 m²	DATA: DEZEMBRO/ 2024	ESCALA: INDICADA