


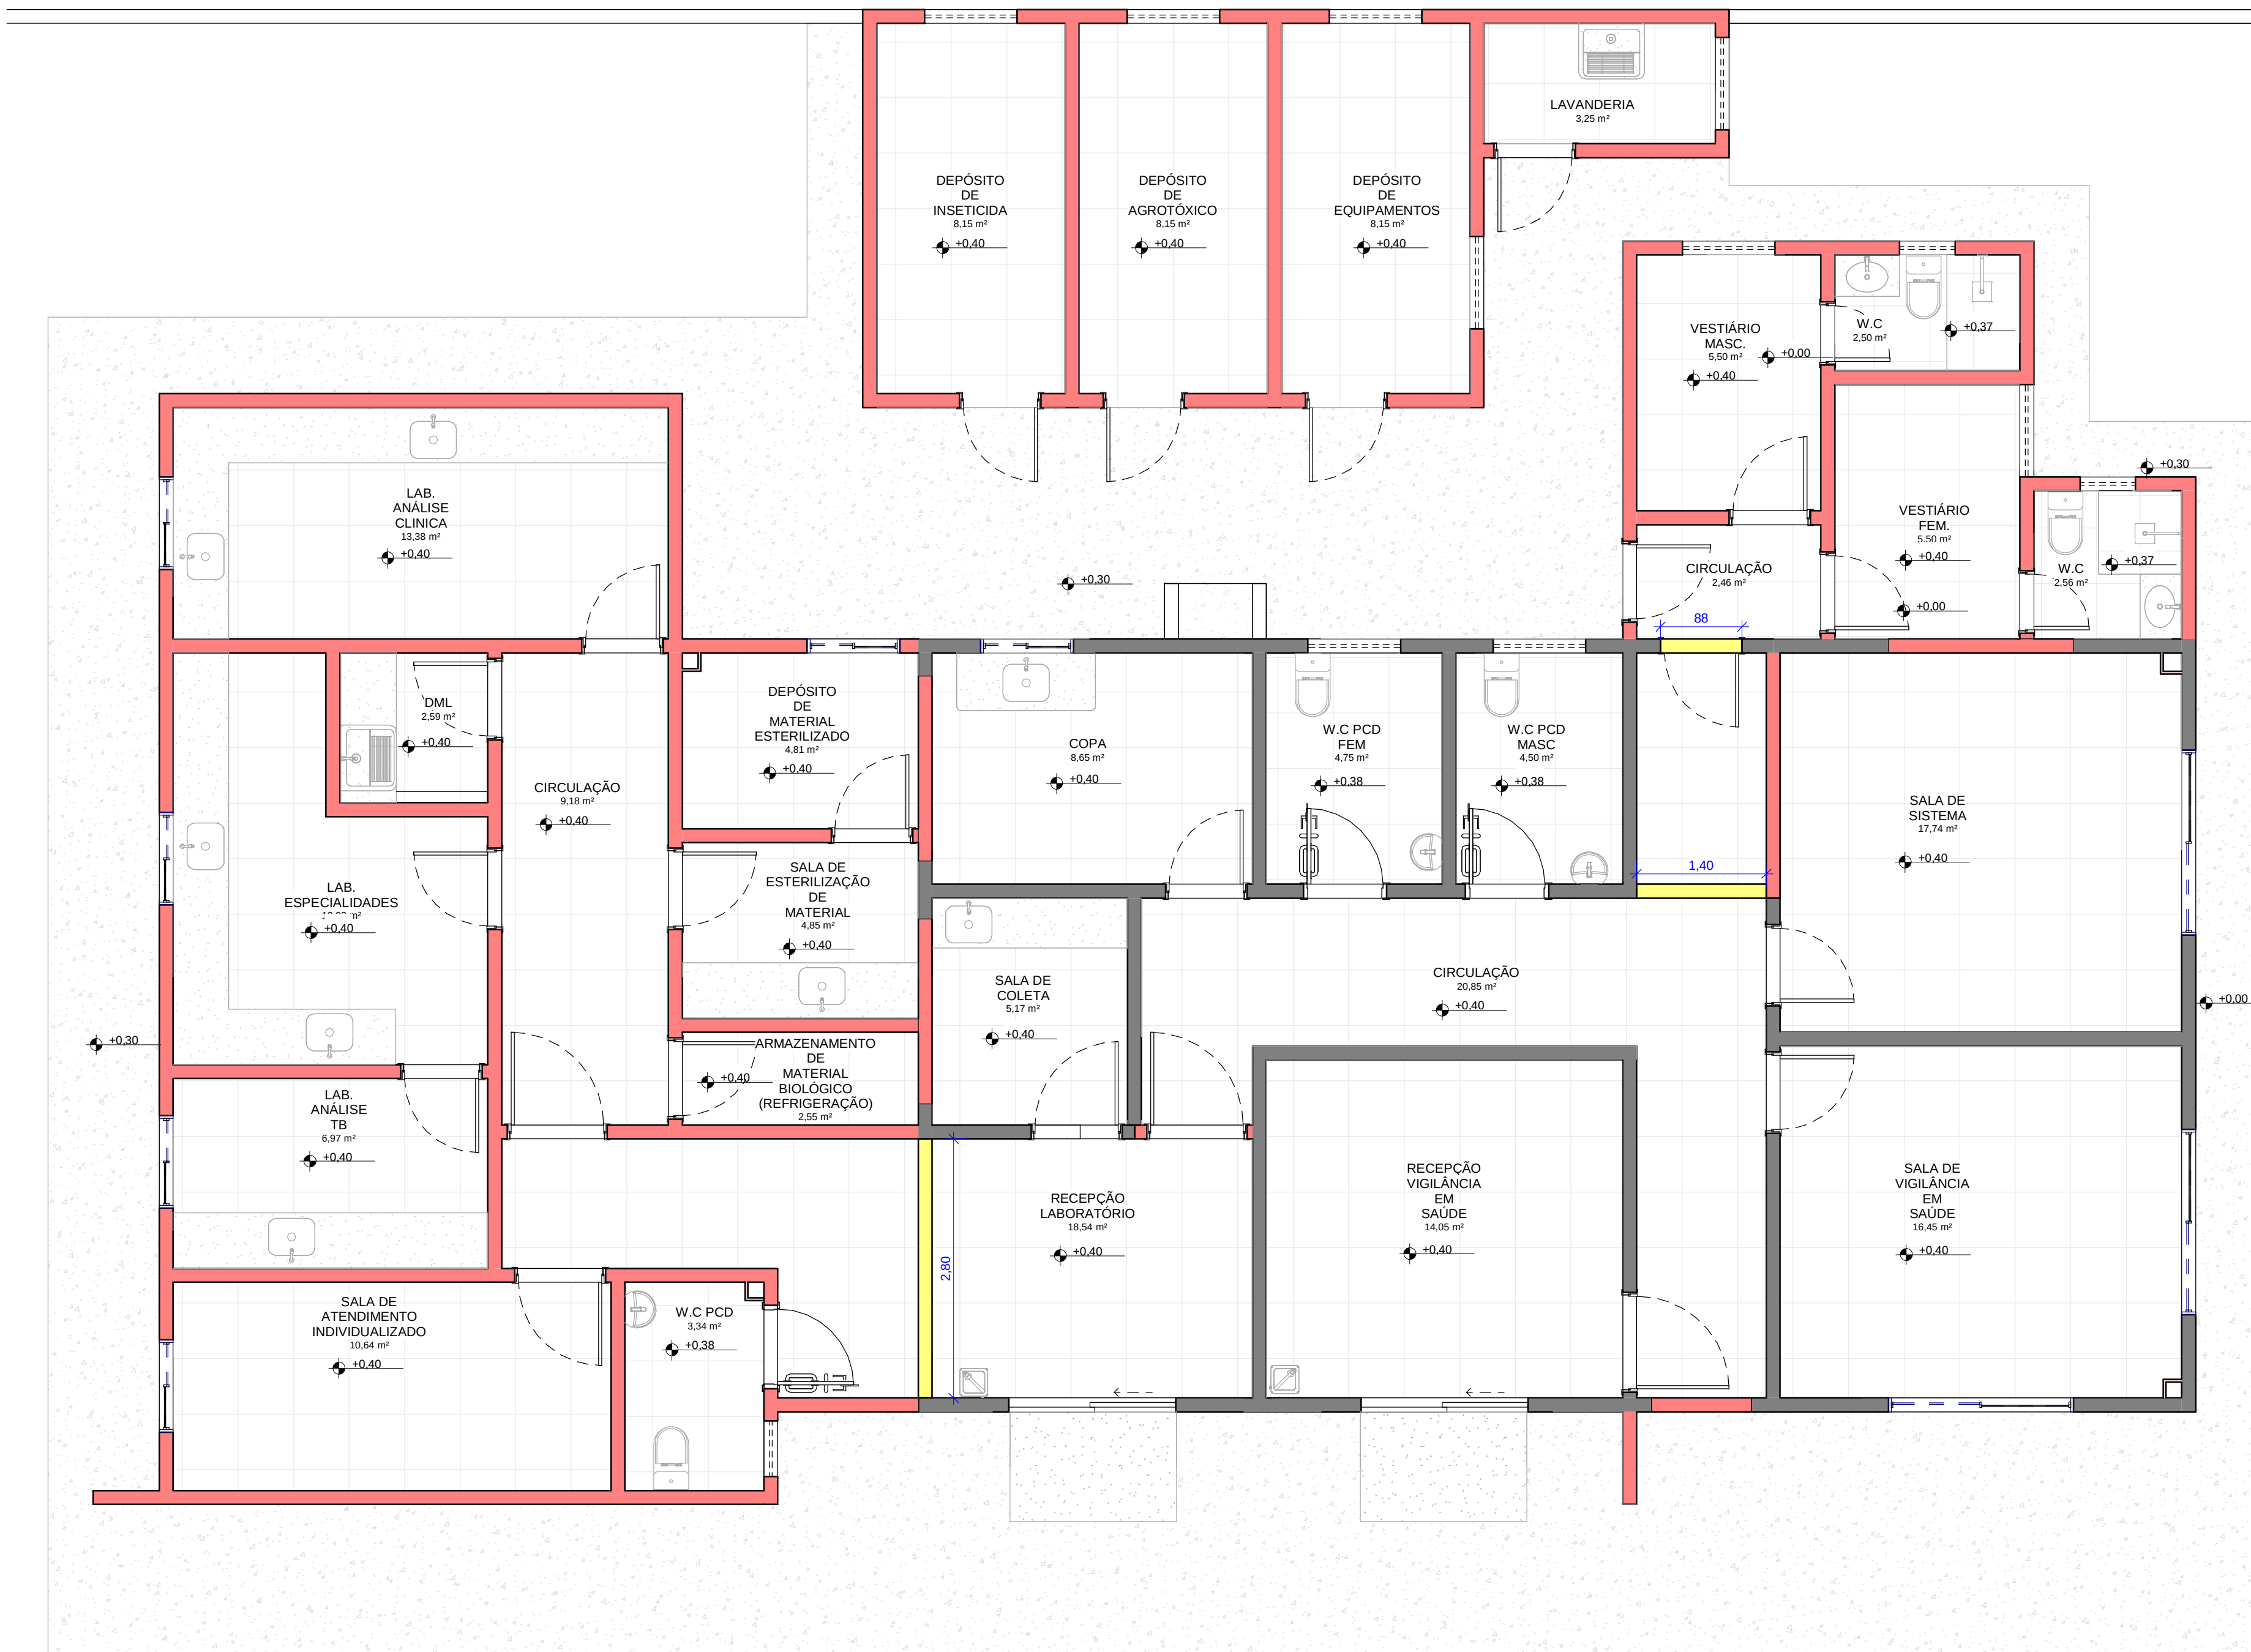

LEGENDA E INDICAÇÕES	
NOME DE AMBIENTE	
AMBIENTE	← NOME DO ESPAÇO
00,00 m²	← ÁREA
INDICAÇÃO DE PISO	
NÍVEL DO PISO ACABADO (CORTE)	→ +0,00
→ +0,00	← NÍVEL DO PISO ACABADO (PLANTA)
INDICAÇÃO VISTA	INDICAÇÃO DE DETALHE
NOME DA VISTA ←	NOME DA VISTA
ARQ 00 ←	NUMERAÇÃO DE DETALHE NA PRANCHA
	ARQ 00 ←
	NUMERAÇÃO DA PRANCHA
INDICAÇÃO DE CORTE	
A ←	NOME DA VISTA
	NUMERAÇÃO DE DETALHE NA PRANCHA
	ARQ 00/ ←
	NUMERAÇÃO DA PRANCHA
INDICAÇÃO DE ESQUADRIA	LEGENDA REVESTIMENTO
J01 ←	NOME DA JANELA
P01 ←	NOME DA PORTA
	INDICAÇÃO DE PRIMEIRA PEÇA DE PORCELANATO / CERÂMICA.

LEGENDA	
	EXISTENTE
	CONSTRUIR
	DEMOLIR

QUADRO DE ÁREAS	
ÁREA DO TERRENO	1601,49 m²
ÁREA DE EDIFICAÇÃO EXISTENTE	114,15 m²
ÁREA A SER AMPLIADA	146,46 m²
TOTAL DE ÁREA EDIFICADA	260,61 m²

1 PLANTA DE REFORMA
1 : 50



CLIENTE: Prefeitura Municipal de Normandia	
RESPONSÁVEL TÉCNICO: Felipe de Melo Medeiros Silva	CREA: 0920967329RR
AUTOR DO PROJETO: Felipe de Melo Medeiros Silva	CREA: 0920967329RR
PROJETO: REFORMA E AMPLIAÇÃO DO PRÉDIO DA VIGILÂNCIA EM SAÚDE PARA IMPLANTAÇÃO DO LABORATÓRIO MUNICIPAL DE NORMANDIA - RR	
ASSUNTO: PLANTA DE REFORMA	
LOCAL: AV. MAURÍCIO HABERT, S/Nº MUNICÍPIO DE NORMANDIA - RORAIMA	FOLHA: 04/07
ÁREA: 146,46 m²	DATA: DEZEMBRO/ 2024
	ESCALA: INDICADA