
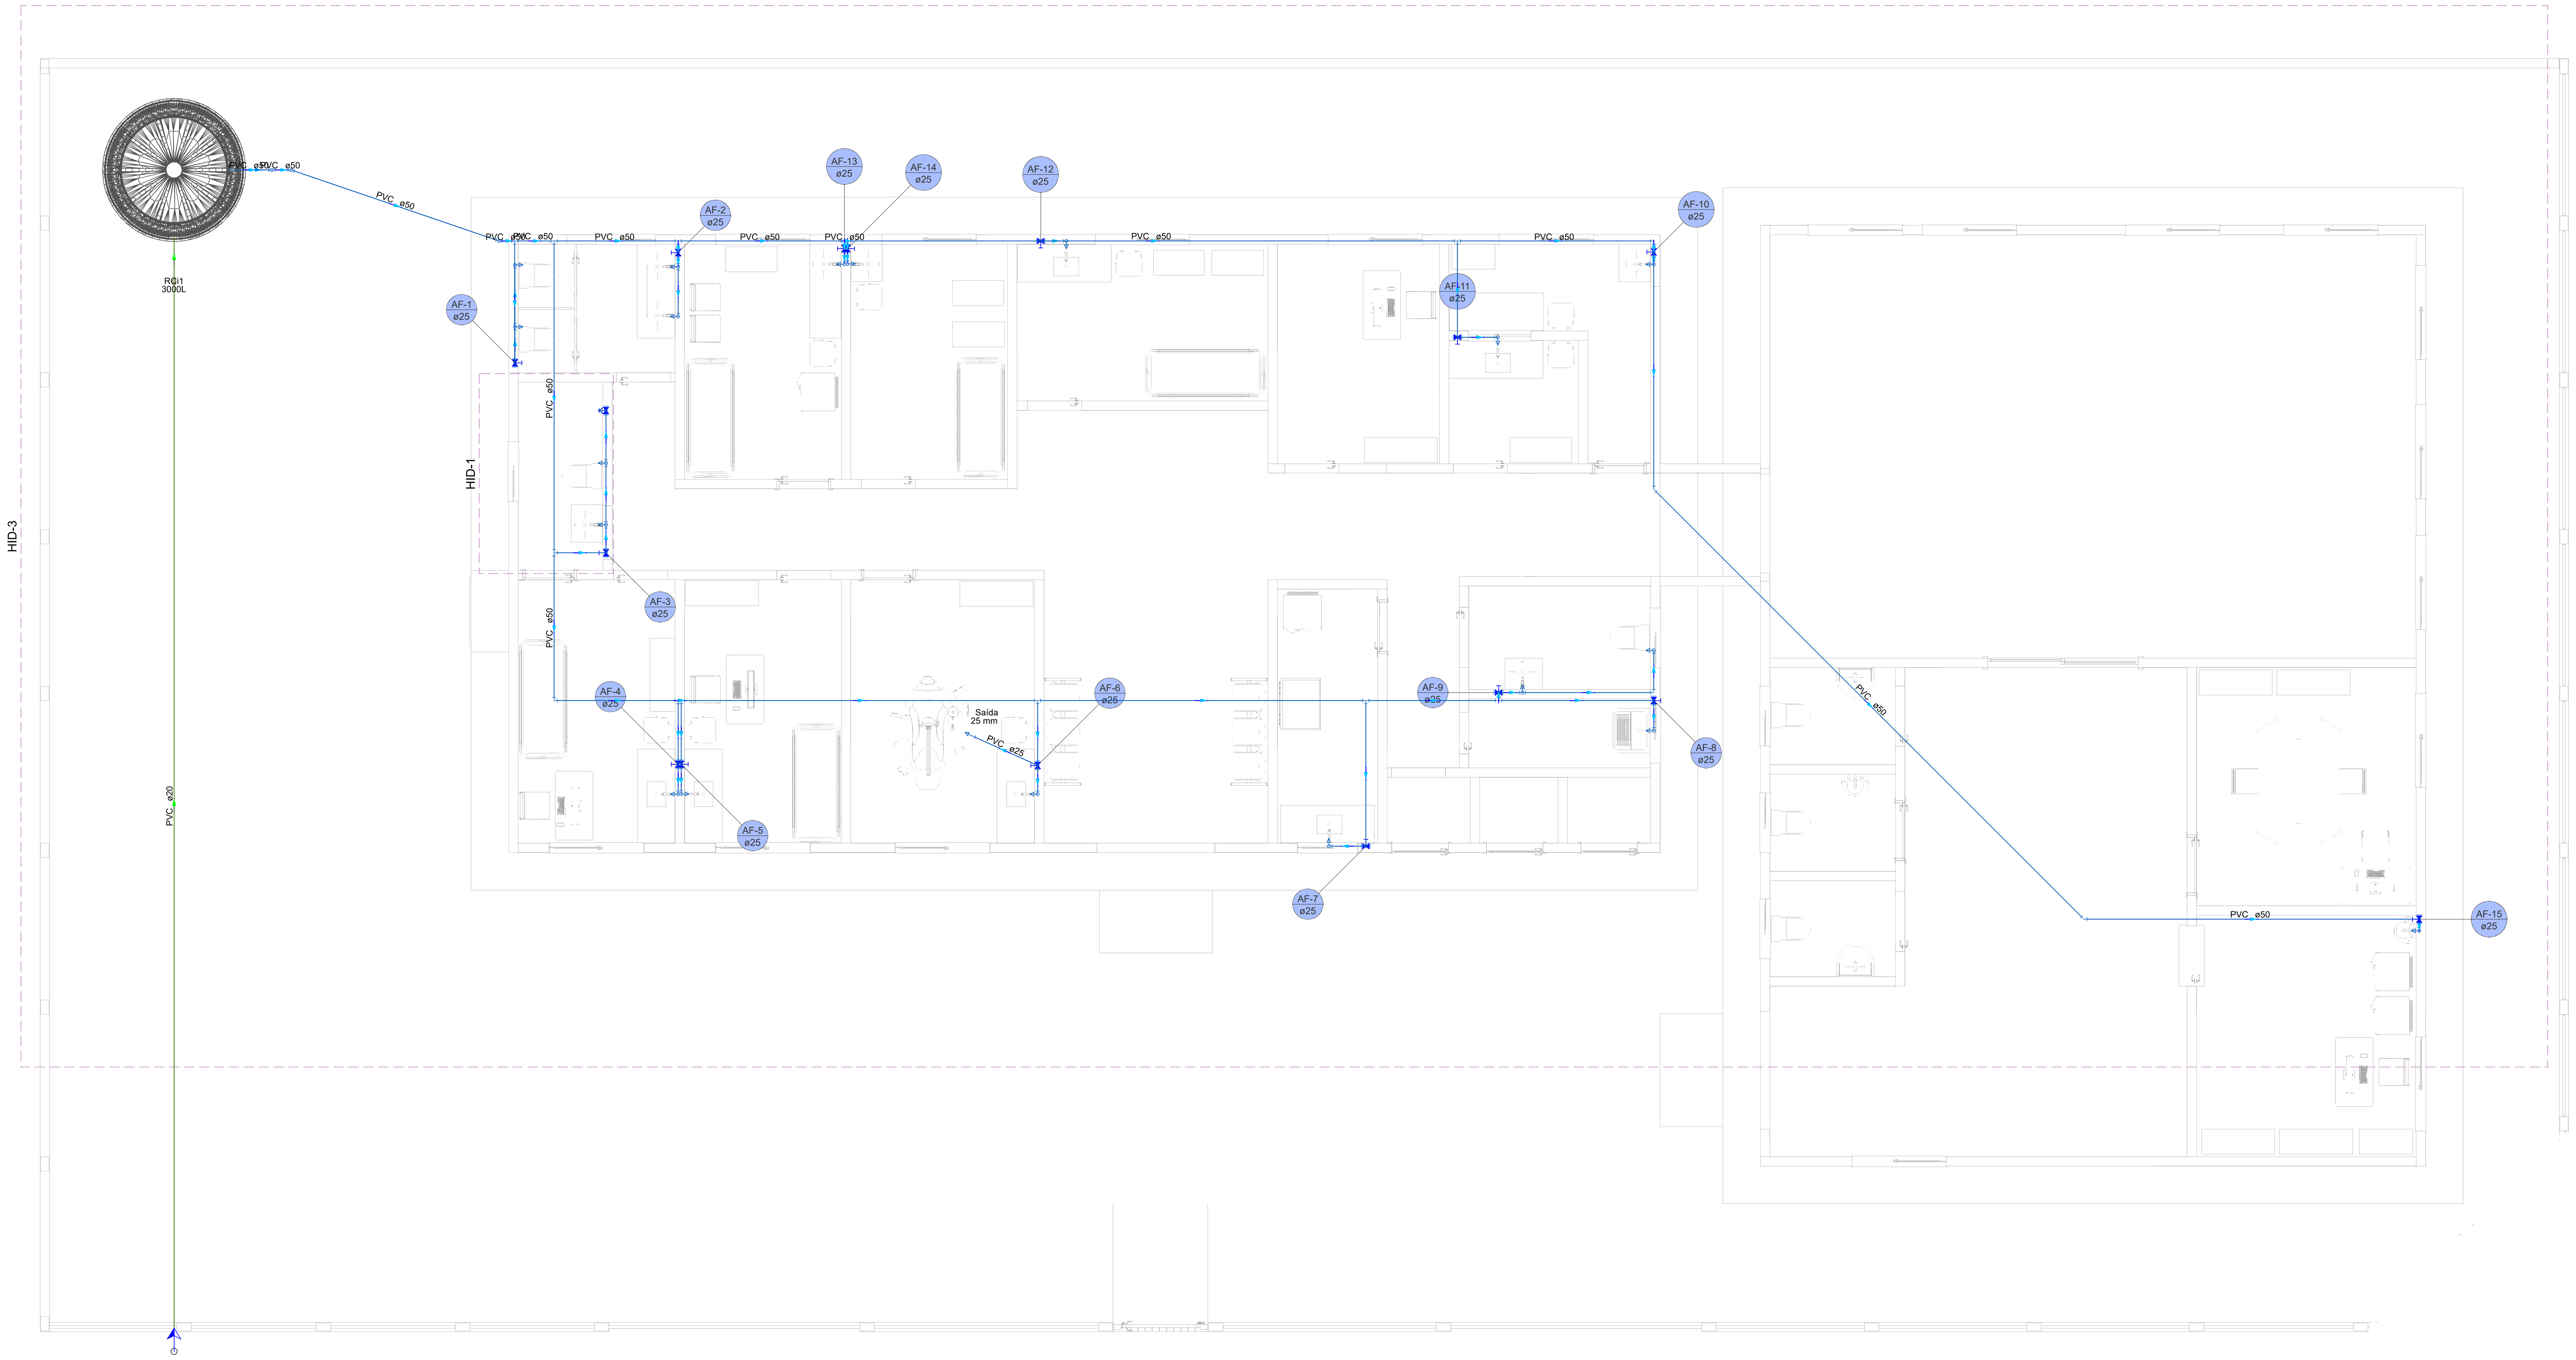


Lista de materiais - TERREO	
Alimentação	
Ferro maleável classe 10	
Colar de tomada de fºfº	
1 1/2"	1 pç
Metais	
Registro de esfera	
1 1/2"	1 pç
PVC rígido roscável	
Curva 90 c/ rosca	
1.1/2"	1 pç
PVC rígido soldável	
Adapt sold.curto c/bolsa-rosca p registro	
50 mm - 1.1/2"	1 pç
Joelho 90º soldável	
20 mm	2 pç
Tubos	
20 mm	23.31 m
Água fria	
Aparelho	
Chuveiro	
25mm x 3/4"	1 pç
Torneira de Pia de Cozinha	
25mm - 3/4"	11 pç
Torneira de lavatório	
15 mm - 1/2"	1 pç
25 mm - 1/2"	3 pç
Vaso Sanitário c/ cx. acoplada	
1/2"	4 pç
Ferro maleável classe 10	
Bucha de redução	
3/4" x 1/2"	1 pç
Cotovelo 90	
1/2"	1 pç
3/4"	1 pç
Luva macho - fêmea alongada	
1/2"	1 pç
Niple duplo	
3/4"	2 pç
Tê de redução	
3/4 x 1/2"	1 pç
Metais	
Registro de gaveta c/ canopla cromada	
3/4"	15 pç
Registro de pressão c/ canopla cromada	
3/4"	1 pç
PVC Acessórios	
Bolsa de ligação p/ vaso sanitário	
1.1/2"	1 pç
Engate flexível cobre cromado com canopla	
1/2 - 30cm	5 pç
Engate flexível plástico	
1/2 - 30cm	3 pç
Tubo de ligação latão cromado c/ canopla p/ vaso Sa.	
38 mm	1 pç
PVC misto soldável	
Luva soldável c/ rosca	
25 mm -3/4"	1 pç
PVC rígido soldável	
Adapt sold.curto c/bolsa-rosca p registro	
25 mm - 3/4"	29 pç
Joelho 45 soldável	
50 mm	2 pç
Joelho 90º soldável	
25 mm	34 pç
50 mm	3 pç
Tubos	
20 mm	0.17 m
25 mm	59.81 m
50 mm	86.36 m
Tê 90 soldável	
25 mm	7 pç
50 mm	5 pç
PVC soldável azul c/ bucha latão	
Joelho 90º soldável com bucha de latão	
25 mm - 3/4"	12 pç
Joelho de redução 90º soldável com bucha de latão	
25 mm- 1/2"	6 pç
Reservatório cilíndrico	
Polietileno	
3000 L	1 pç

Legenda de condutos - TERREO
Água fria
Alimentação

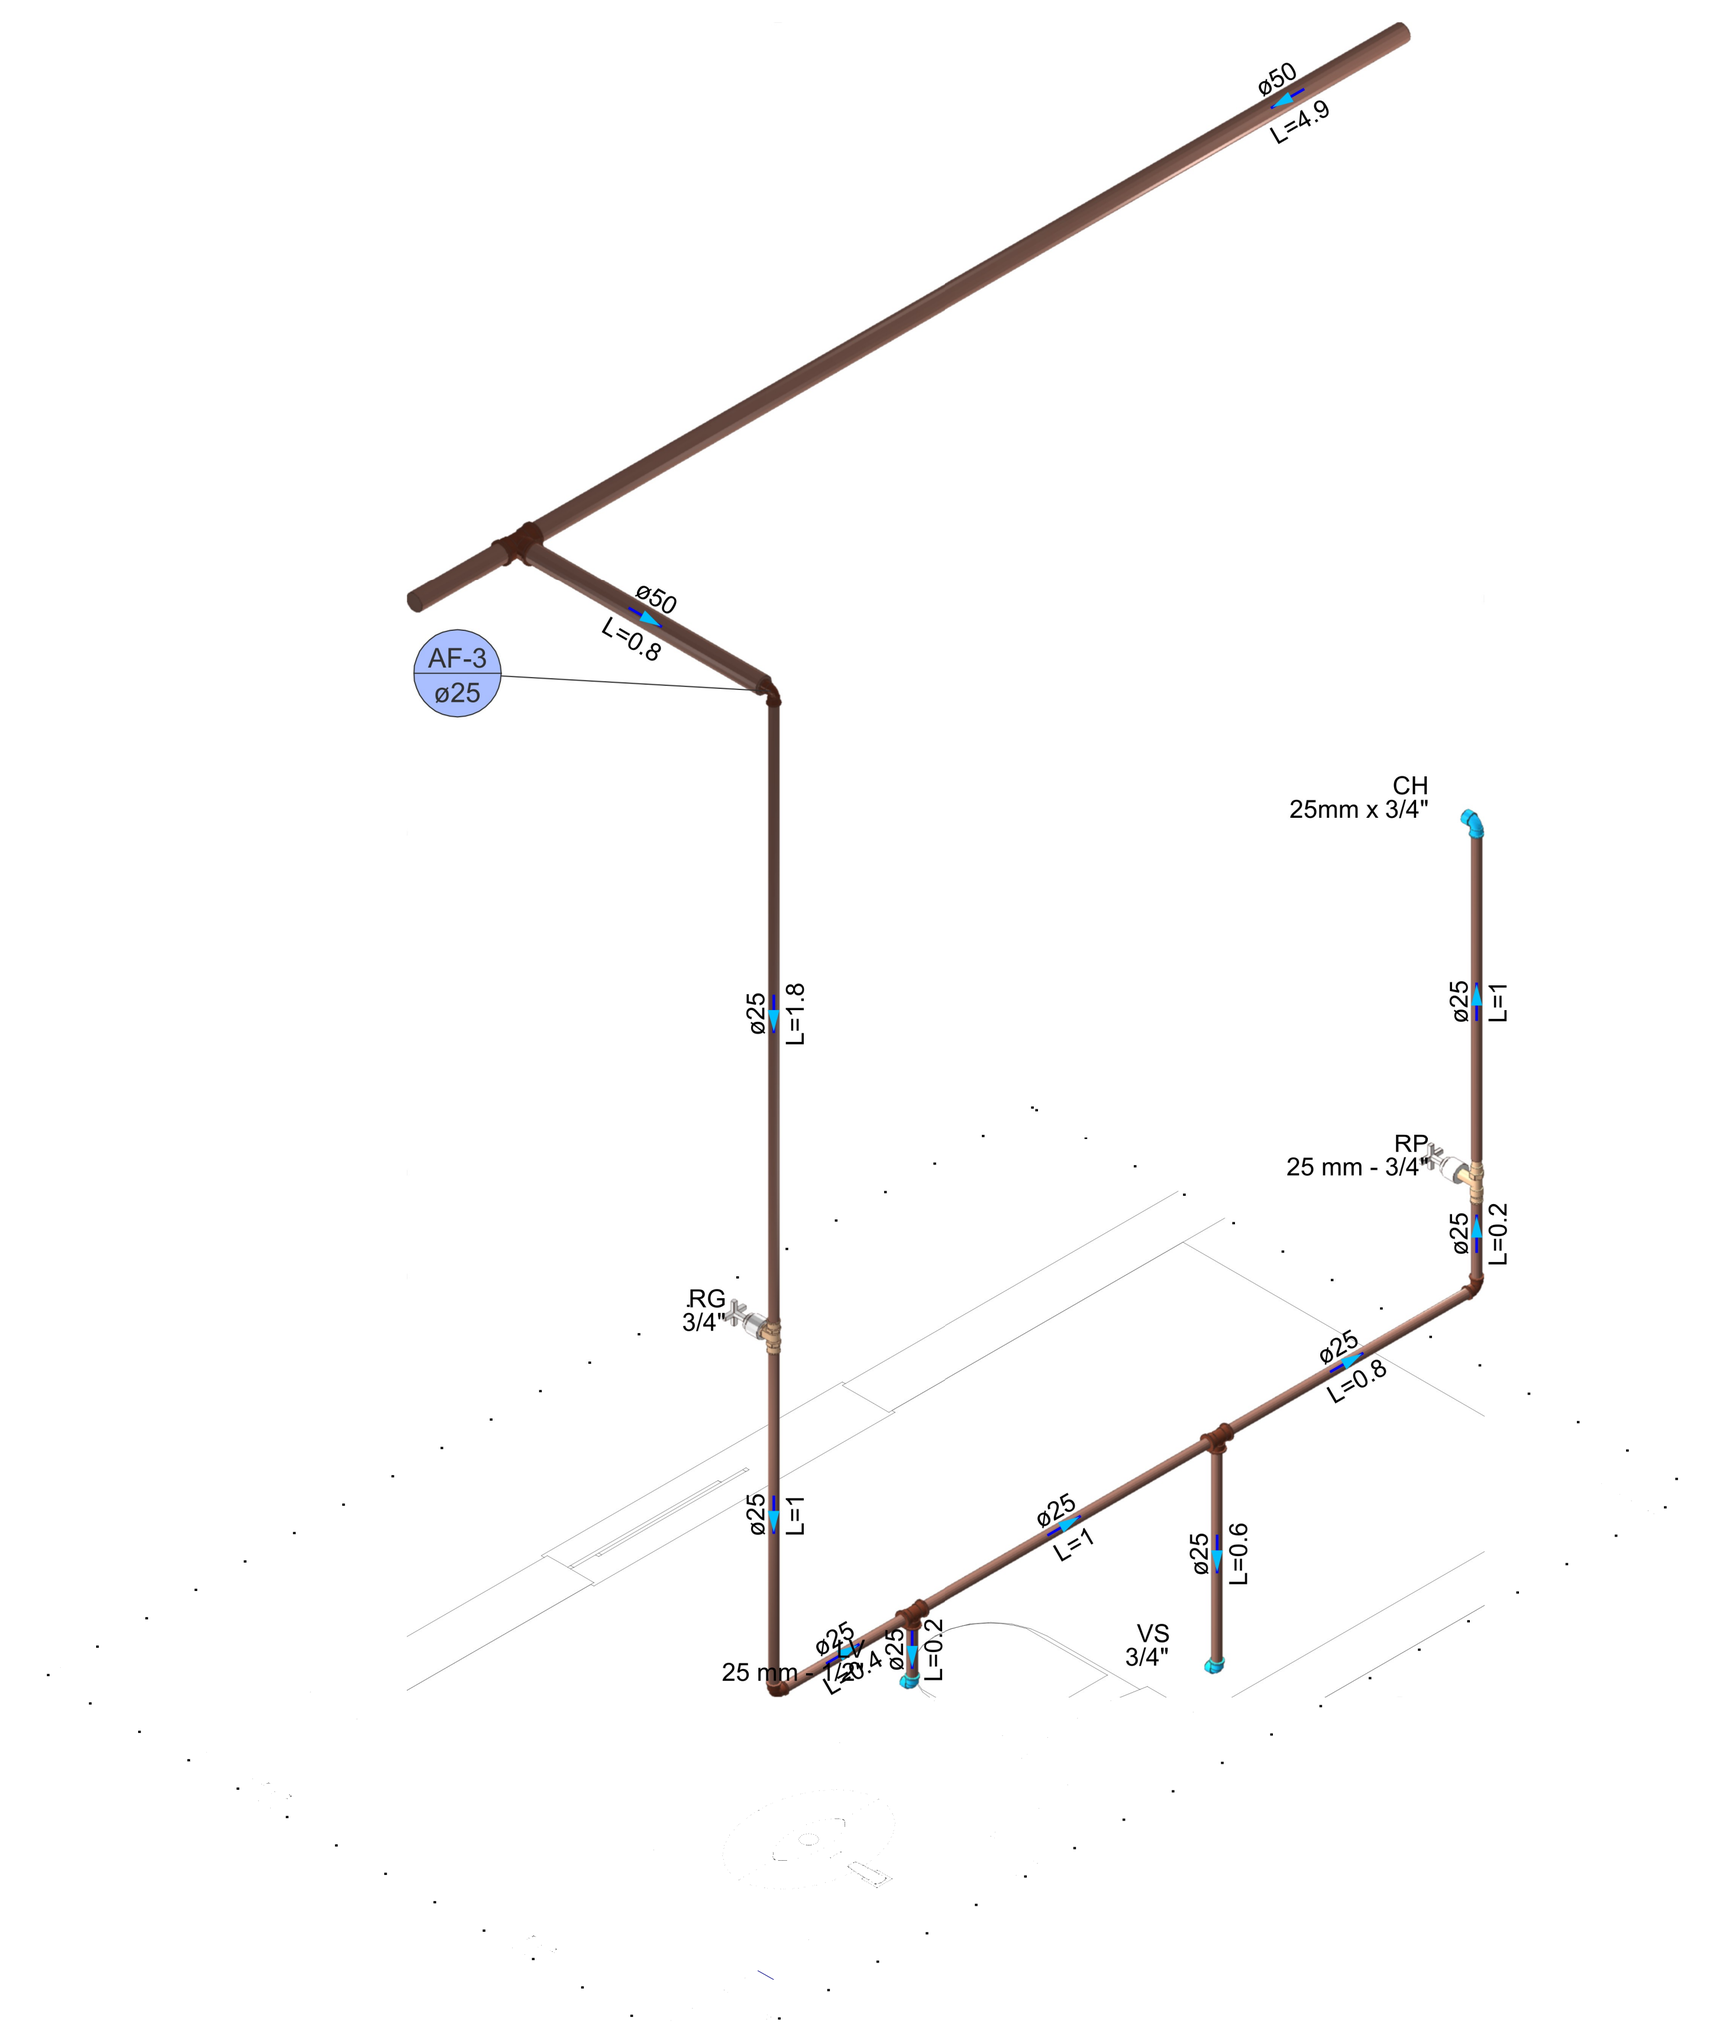

DETALHE HID-1
1:25

Obra: REFORMA DA UNIDADE BÁSICA DE SAÚDE EDMAR OLIVEIRA DE SOUZA, DO MUNICÍPIO DE NORMANDIA/RR.

Projetista | Proprietário

Projeto: PROJETO HIDRÁULICO

Pavimento | Prancha: 1/2

Conteúdo

Data | Escala: Escala | Desenho | Conferência