

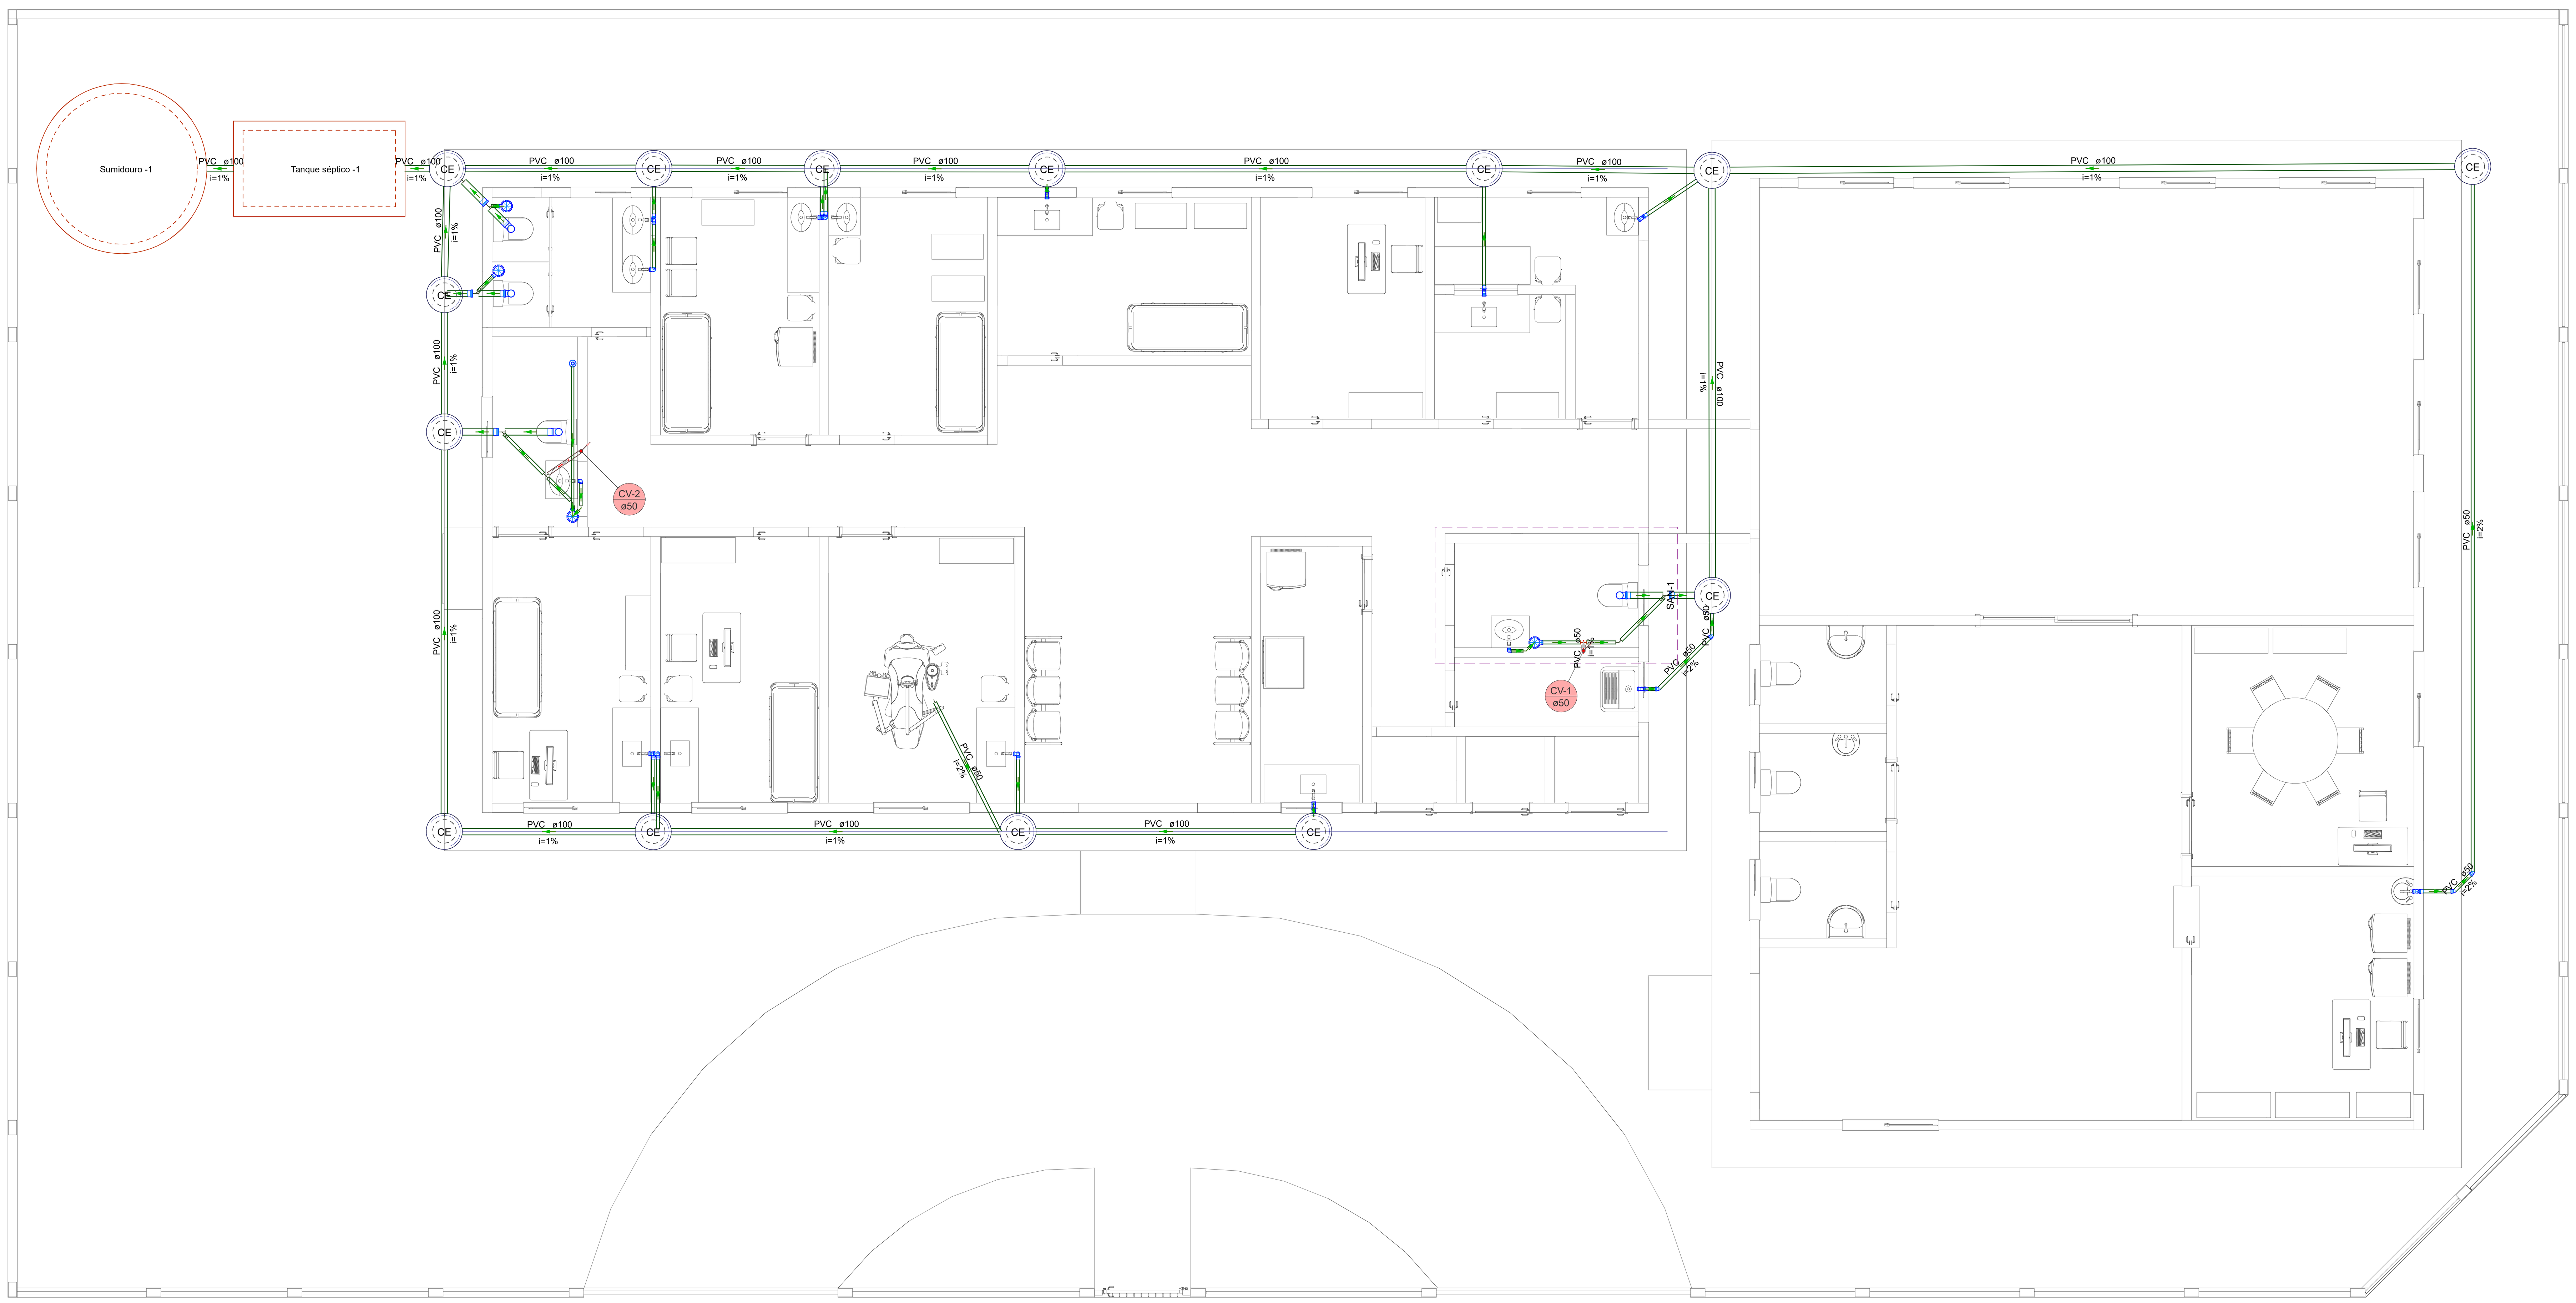


Lista de materiais - TERREO	
Esgoto	
Caixas de Passagem	
Caixa de passagem modulada	
DN 50 cm	14 pç
PVC Acessórios	
Caixa sifonada	
150x150x50	4 pç
Ralo sifonado alt. reg. saída 40	
100 mm - 40 mm	1 pç
Sifão de copo p/ pia e lavatório	
1" - 1.1/2"	2 pç
1" - 2"	13 pç
Válvula p/ lavatório e tanque	
1"	2 pç
Válvula p/ pia	
1"	13 pç
PVC Esgoto	
Anel de borracha	
100mm - 4"	4 pç
50mm - 2"	34 pç
Curva 90 curta	
100 mm	4 pç
40 mm	3 pç
Joelho 45	
50 mm	4 pç
Joelho 90	
100 mm	5 pç
50 mm	26 pç
Joelho 90 c/anel p/ esgoto secundário	
40 mm - 1.1/2"	2 pç
Luva simples	
100 mm	8 pç
50 mm	12 pç
Tubo rígido c/ ponta lisa	
100 mm - 4"	63.1 m
40 mm	4.42 m
50 mm - 2"	36.74 m
Vedação p/ saída de vaso sanitário	
100 mm	4 pç
Unidades de tratamento	
Alça	
Ferro	2 pç
Argamassa	
Argamassa	0.99 m³
Brita	
nº3	1.33 m³
Concreto	
Concreto	2.59 m³
Tampa	
Hermética	2 pç
Tijolo	
Furado	494 pç
Ventilação	
PVC Esgoto	
Tubo rígido c/ ponta lisa	
50 mm - 2"	0.81 m


Legenda de condutos - TERREO
Esgoto
Ventilação

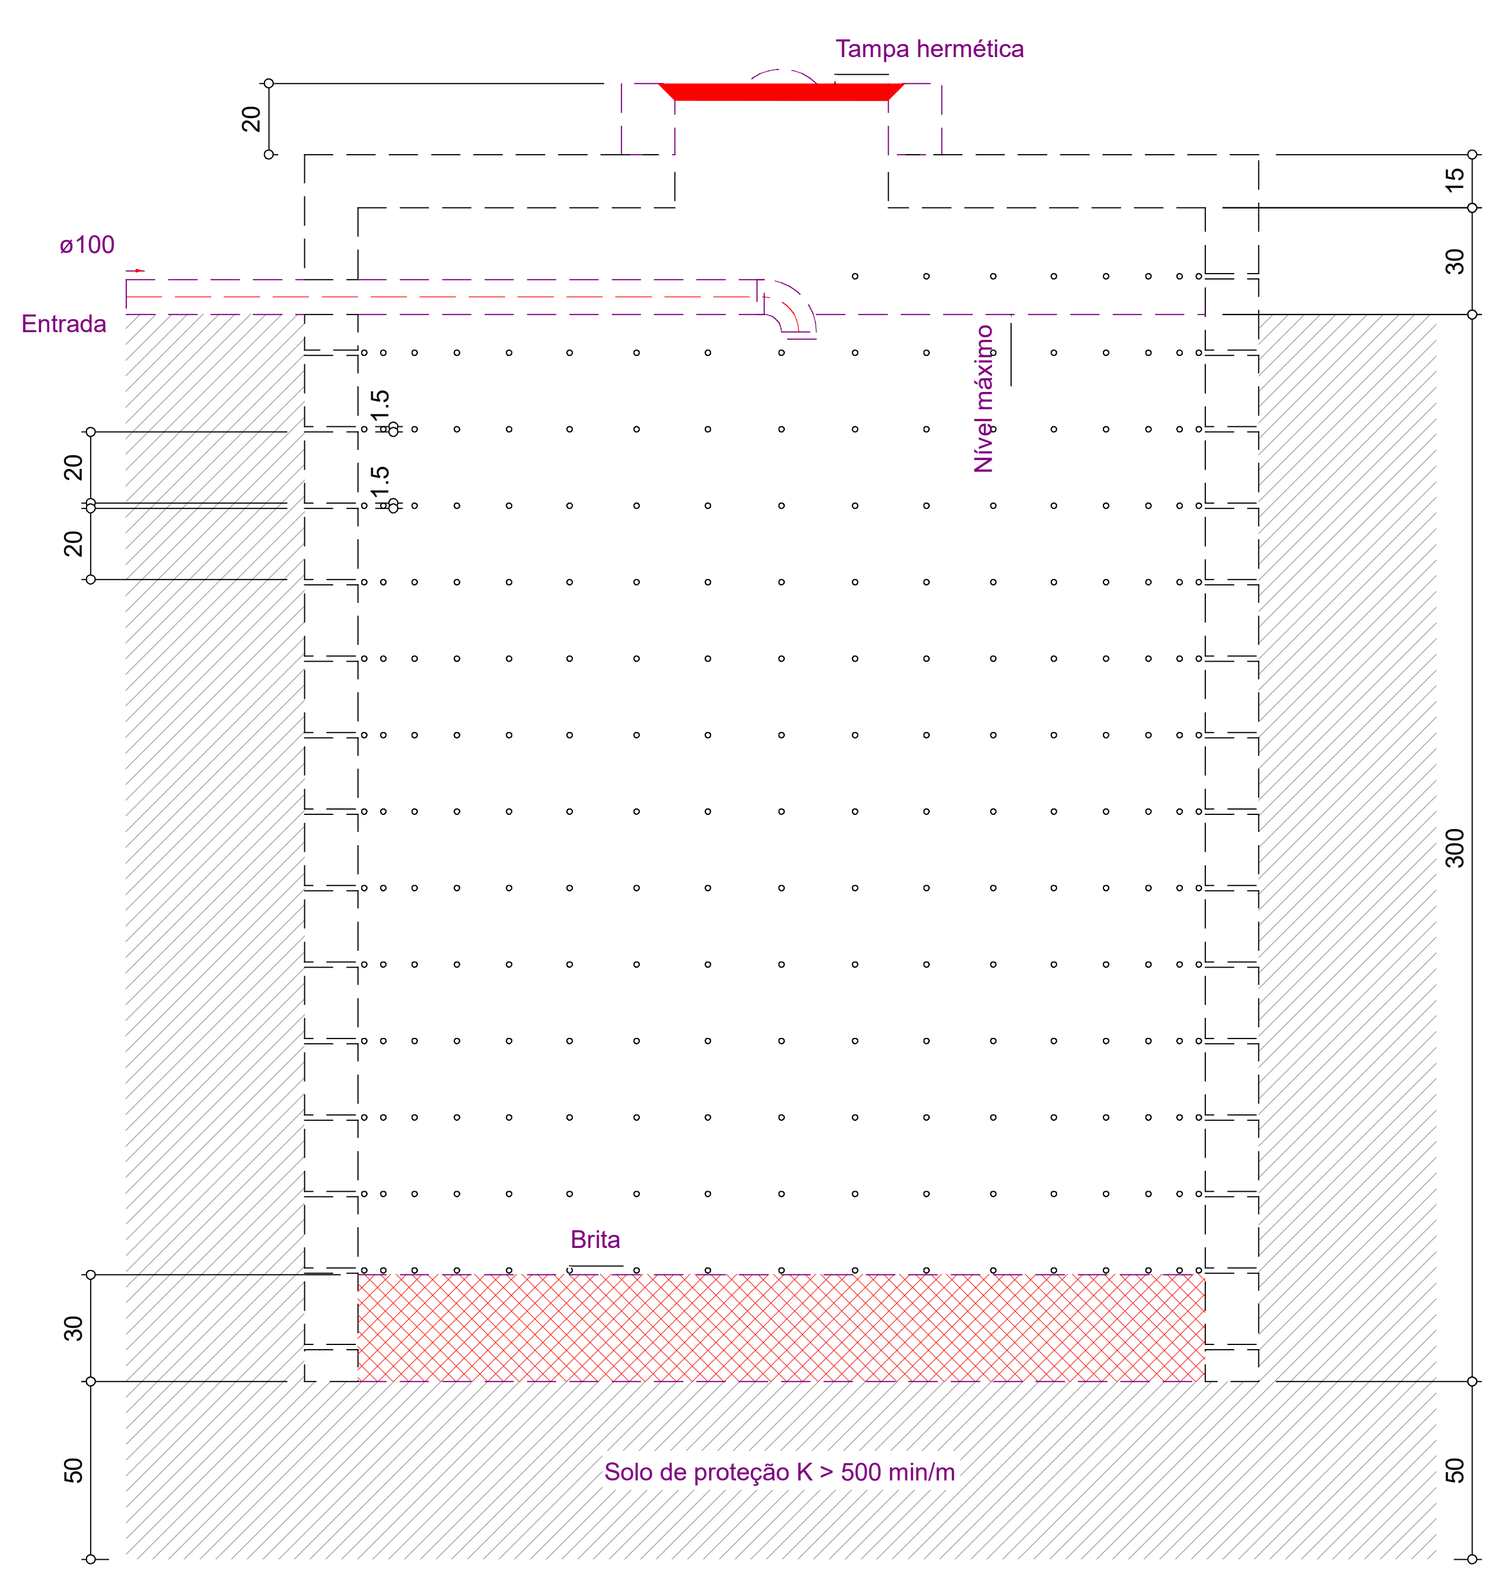


Sumidouro - TERREO
Corte 1 - ESC. 1:25

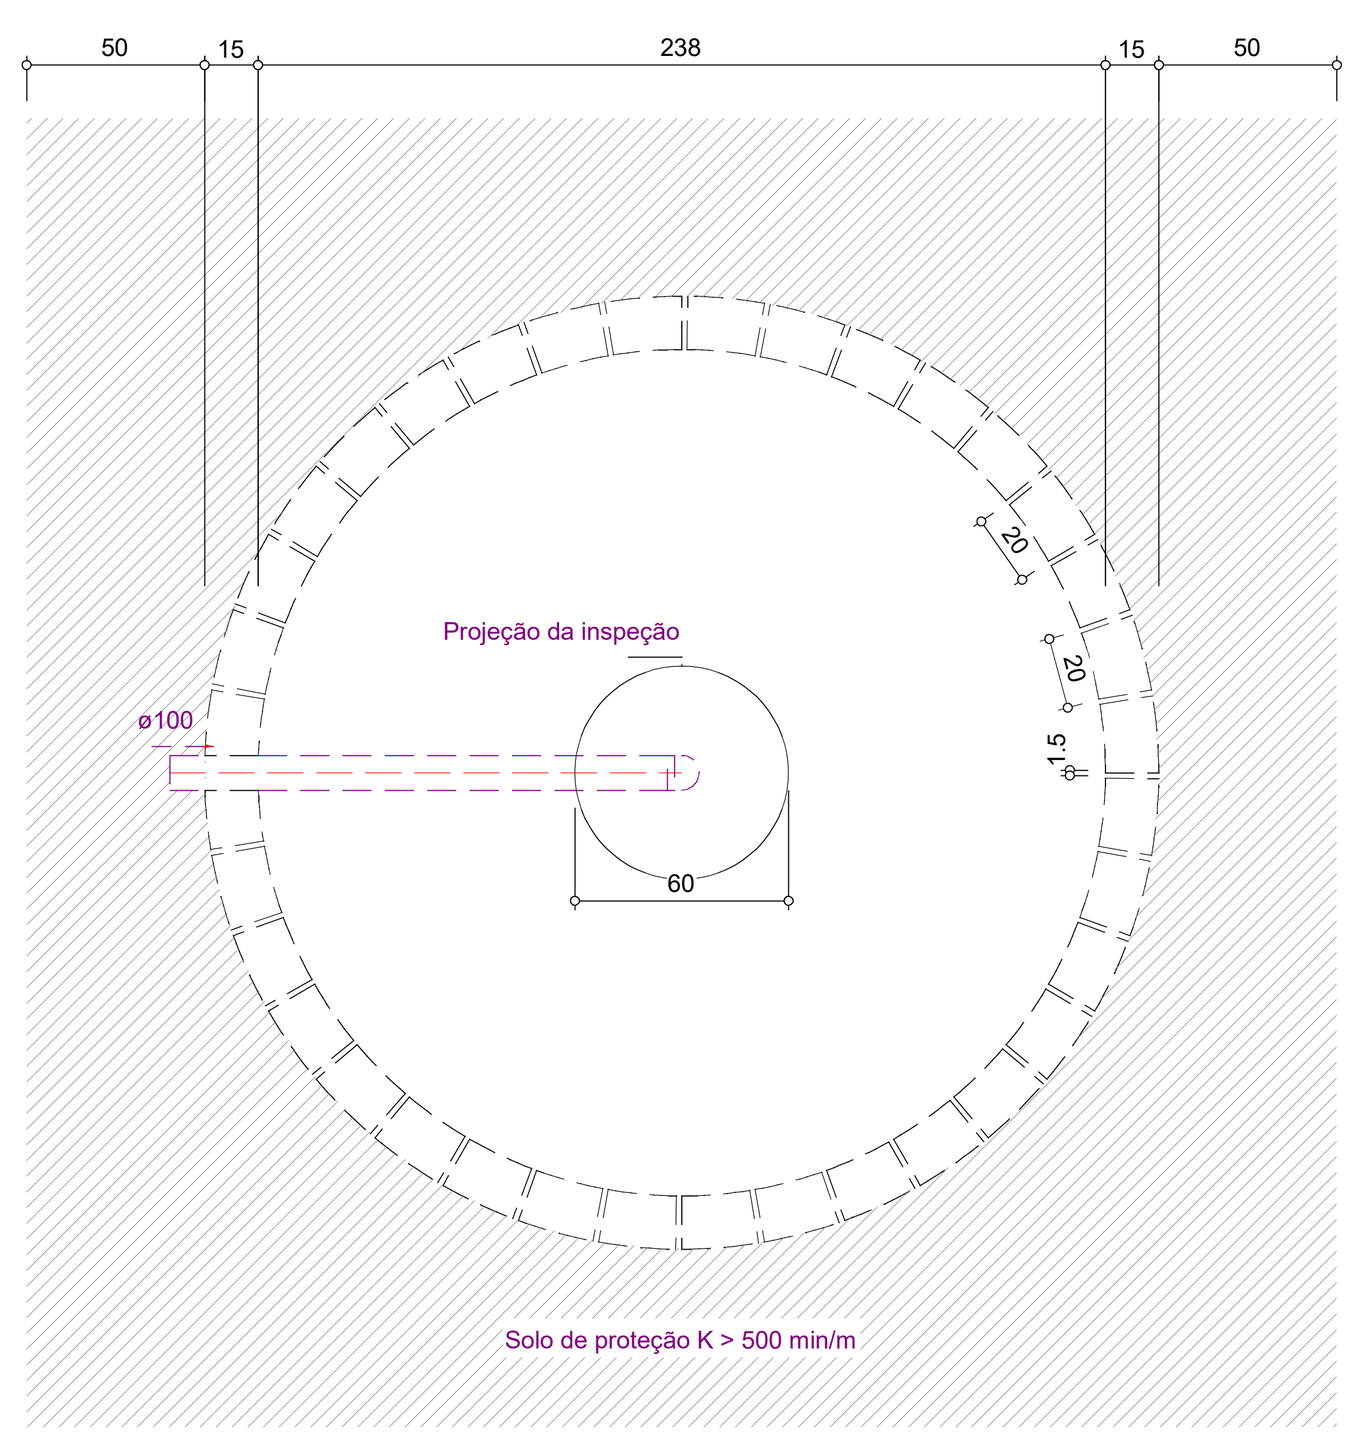


Sumidouro - TERREO
Planta baixa - ESC. 1:25

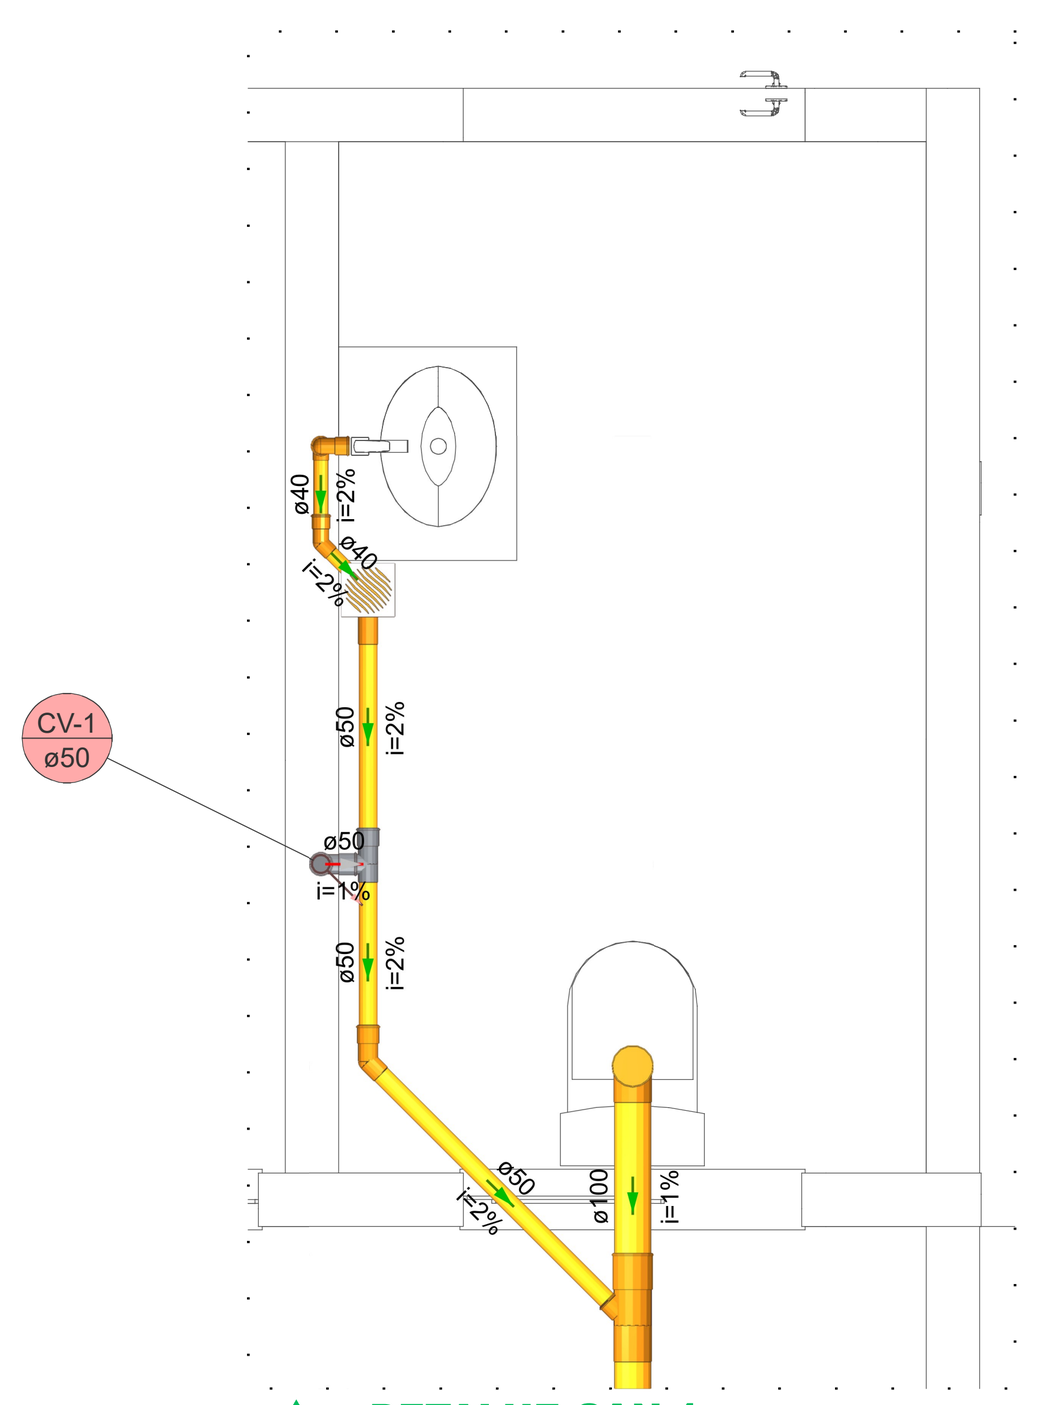

DETALHE SAN-1
1:25

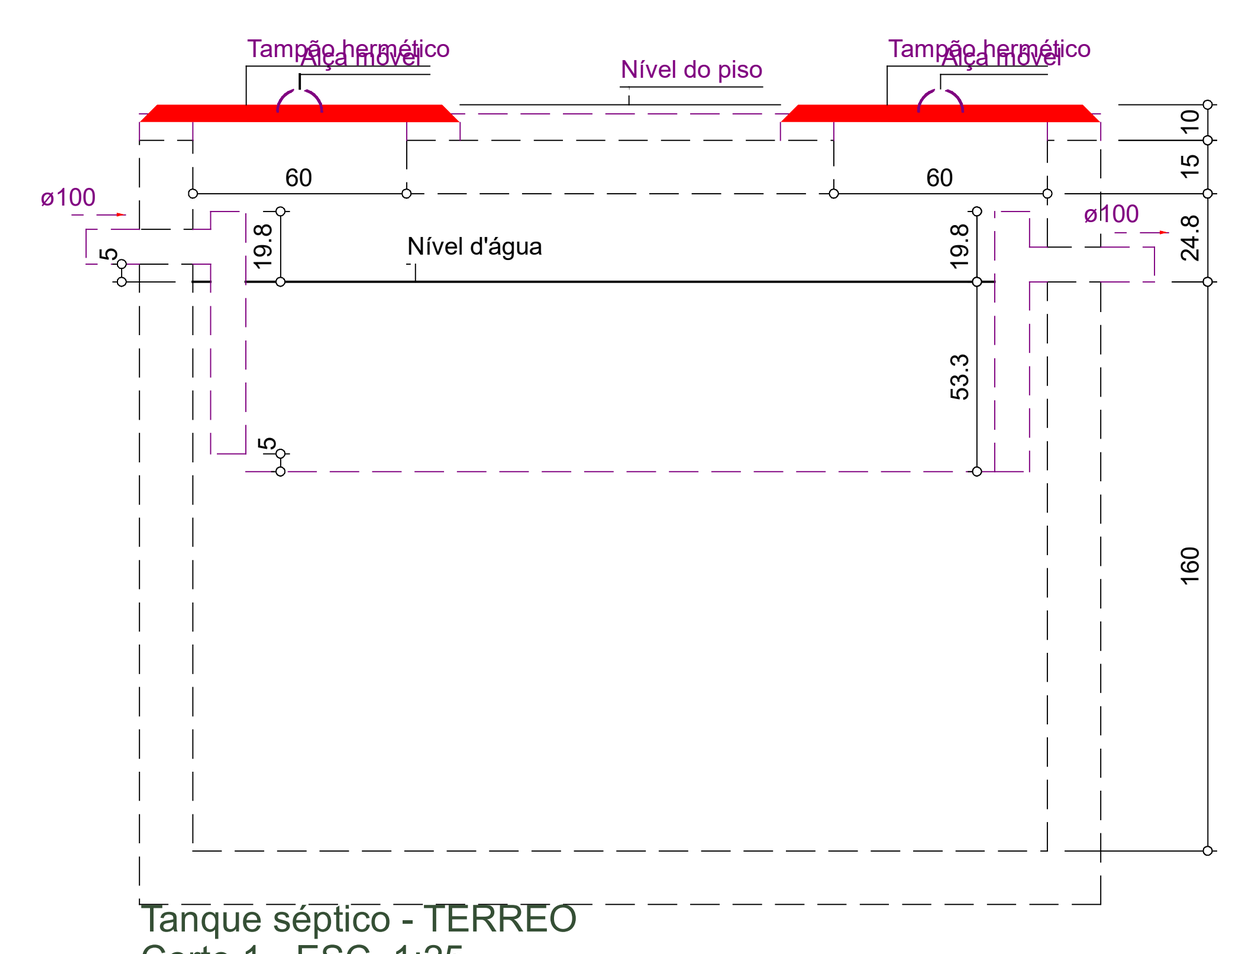

Tanque séptico - TERREO
Corte 1 - ESC. 1:25

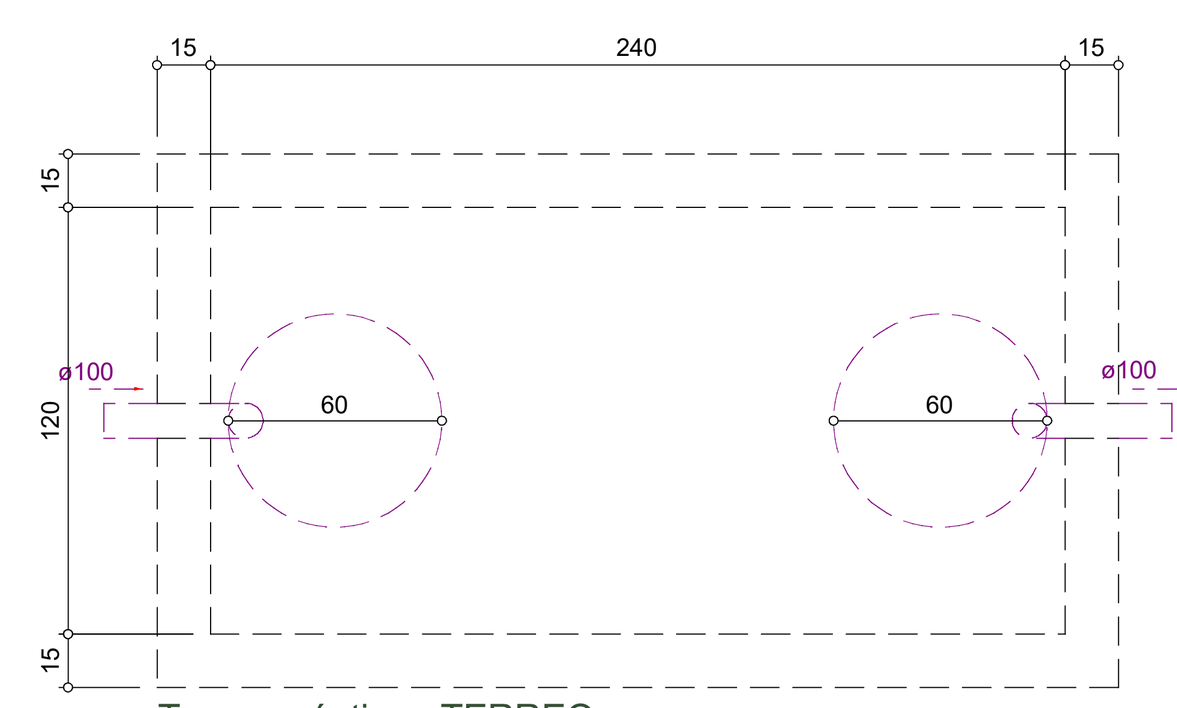

Tanque séptico - TERREO
Planta baixa - ESC. 1:25

Obra: REFORMA DA UNIDADE BÁSICA DE SAÚDE EDMAR OLIVEIRA DE SOUZA, DO MUNICÍPIO DE NORMANDIA/RR.

Projetista | Proprietário

Projeto: PROJETO SANITÁRIO

Pavimento

Conteúdo

Prancha: 1/1

Data | Escala: Escala | Desenho | Conferência